
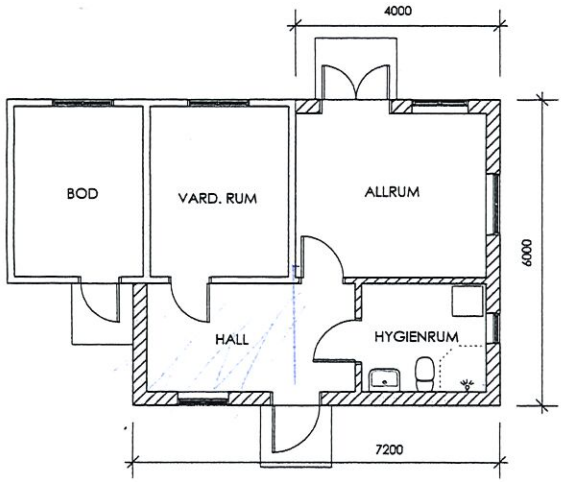


PLAN

Befintliga väggar
Nya väggar

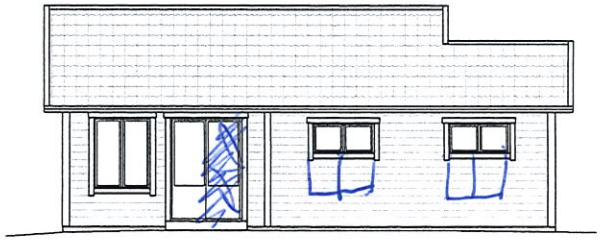


FASAD MOT VÄSTER


en dörr



FASAD MOT ÖSTER

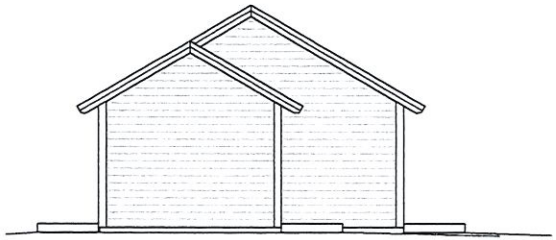

FASAD MOT SÖDER

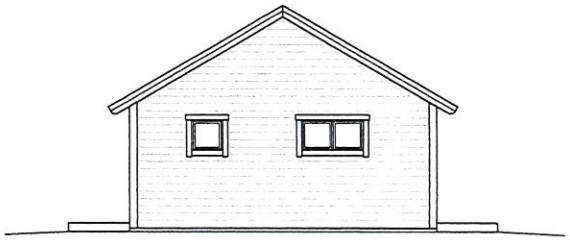

FASAD MOT NORR

0 1 2 3 4 5 10 meter


skala 1:100

kreaPlan
arkitektkontor
Per Andersson
Rådmansgatan 15
742 32 ÖSTHAMMAR
Tel. 0173-100 10

BYGGLOVHANDLING

Snesslinge 12:128, Östhammars kommun
Tillbyggnad av komplementbyggnad
FASADER och PLAN

Ritn. nr.	Datum	Sign	Skala
	5 mars 2012	PA	1:100

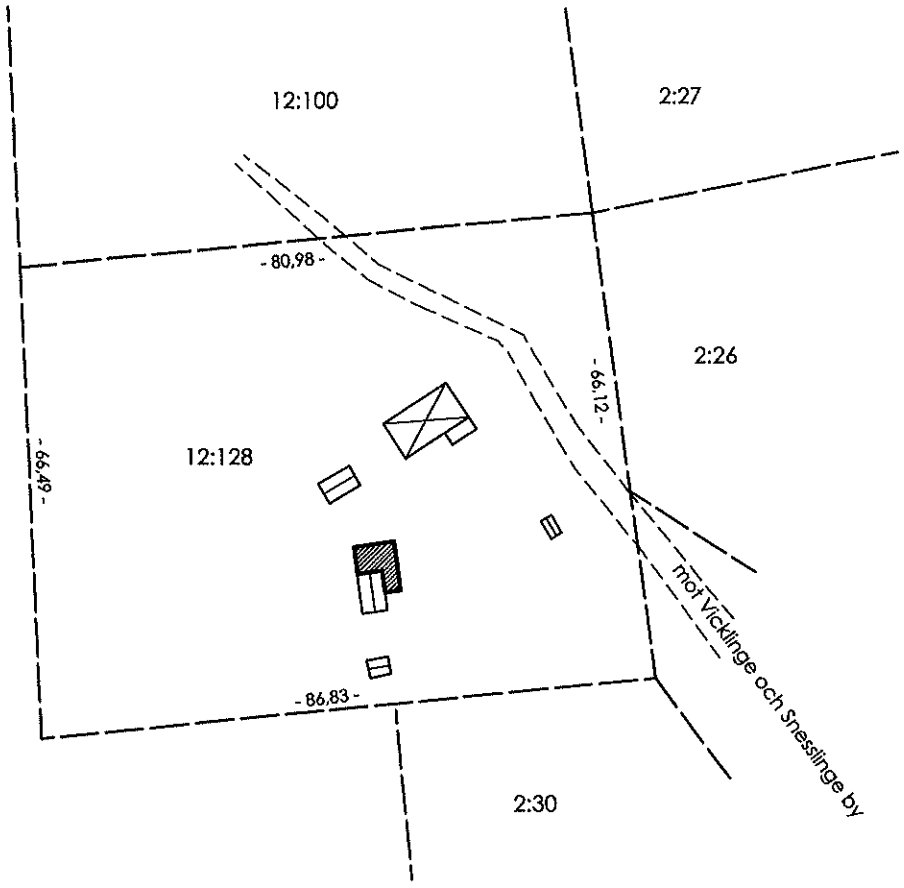

Befintlig huvudbyggnad resp. komplementbyggnad

Planerad tillbyggnad

0 10 20 30 40 50 100 meter

skala 1:1000

kreaPlan
arkitektkontor
Per Andersson
Rådmansgatan 15
742 32 ÖSTHAMMAR
Tel. 0173-100 10

Snesslinge 12:128, Östhammars kommun
Tillbyggnad av komplementbyggnad
Bygglovritning - SITUATIONSPLAN

Datum	Sign	Skala
5 mars 2012	PA	1:1000