



SÖK\IAG\_Volumes\01 Projekt\LÅGENHETER\938 Front Line\01 MODELL\Front Line - ETAPP\_1\_BL\_181106.pjn

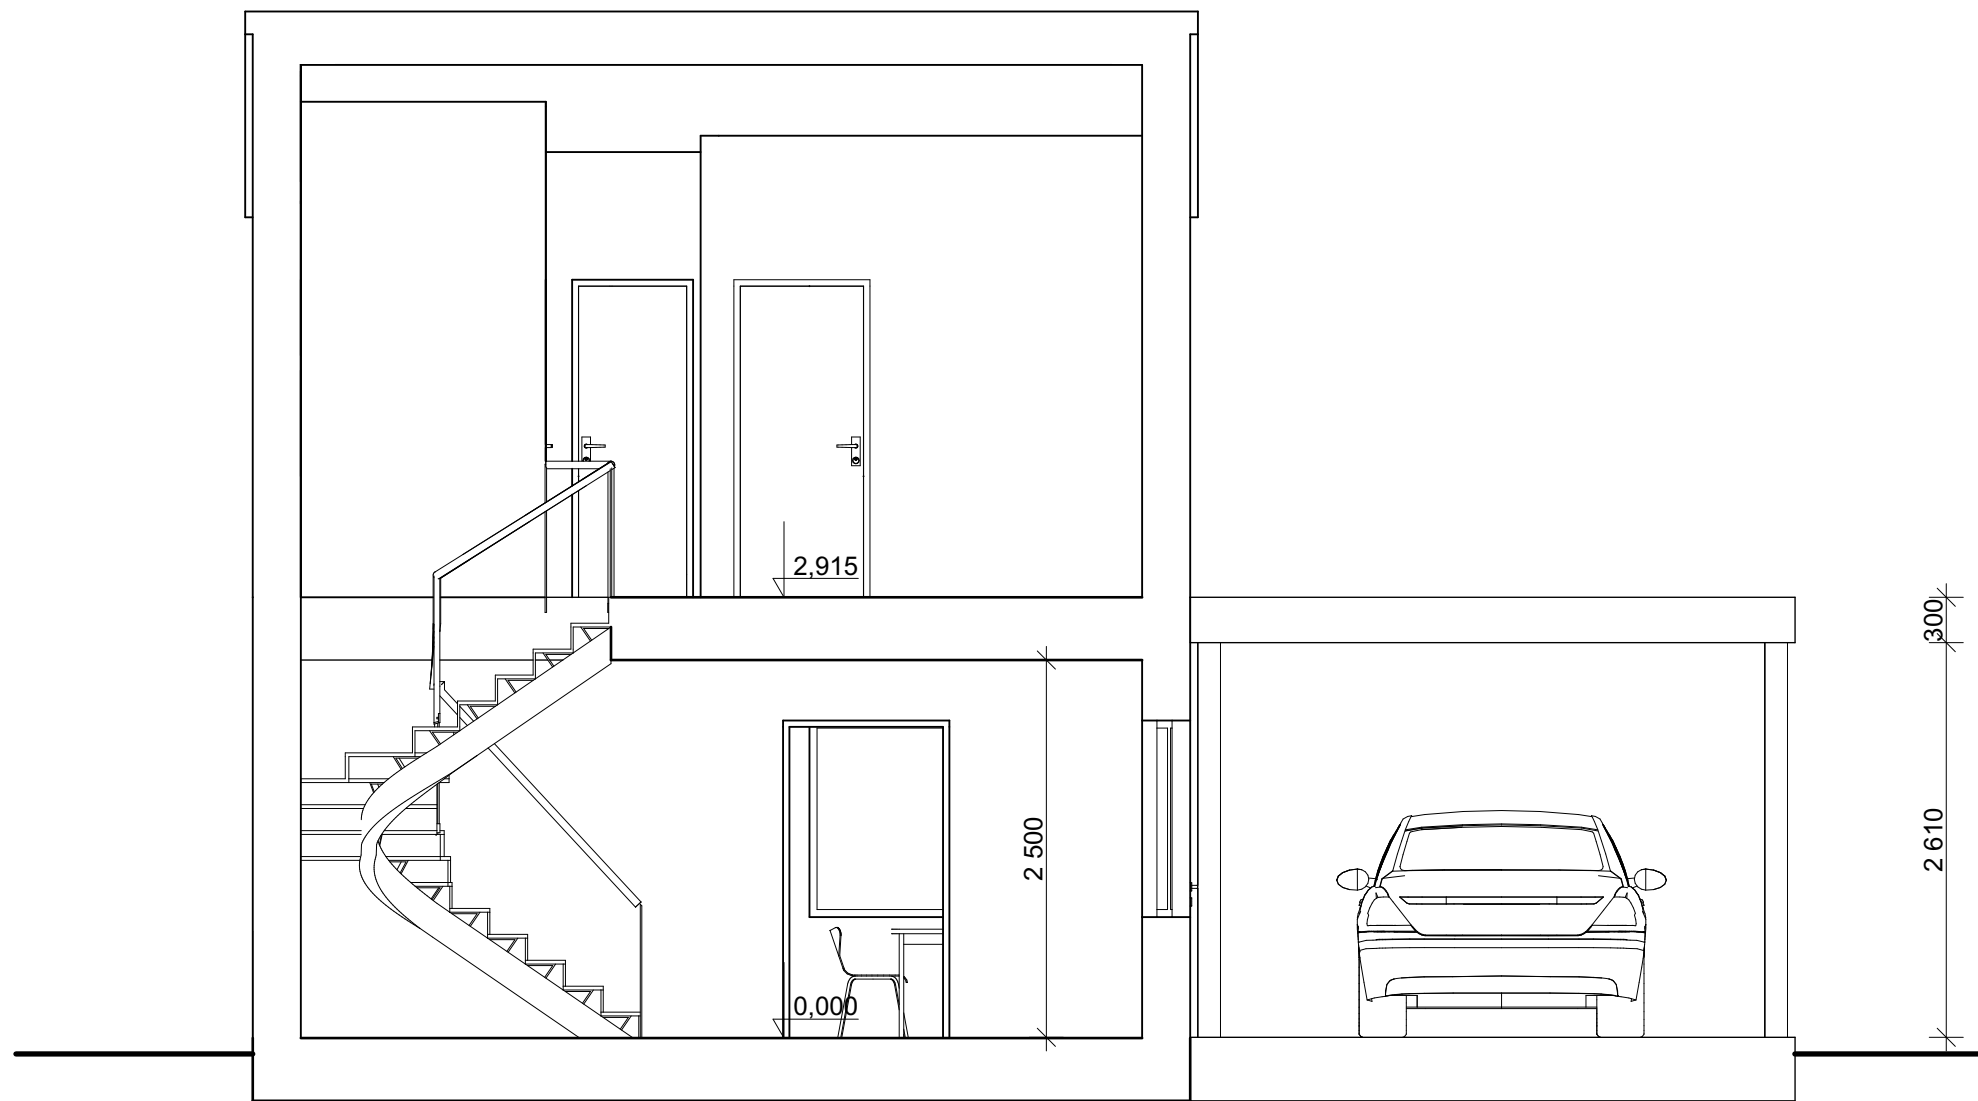

Sektion A-A2

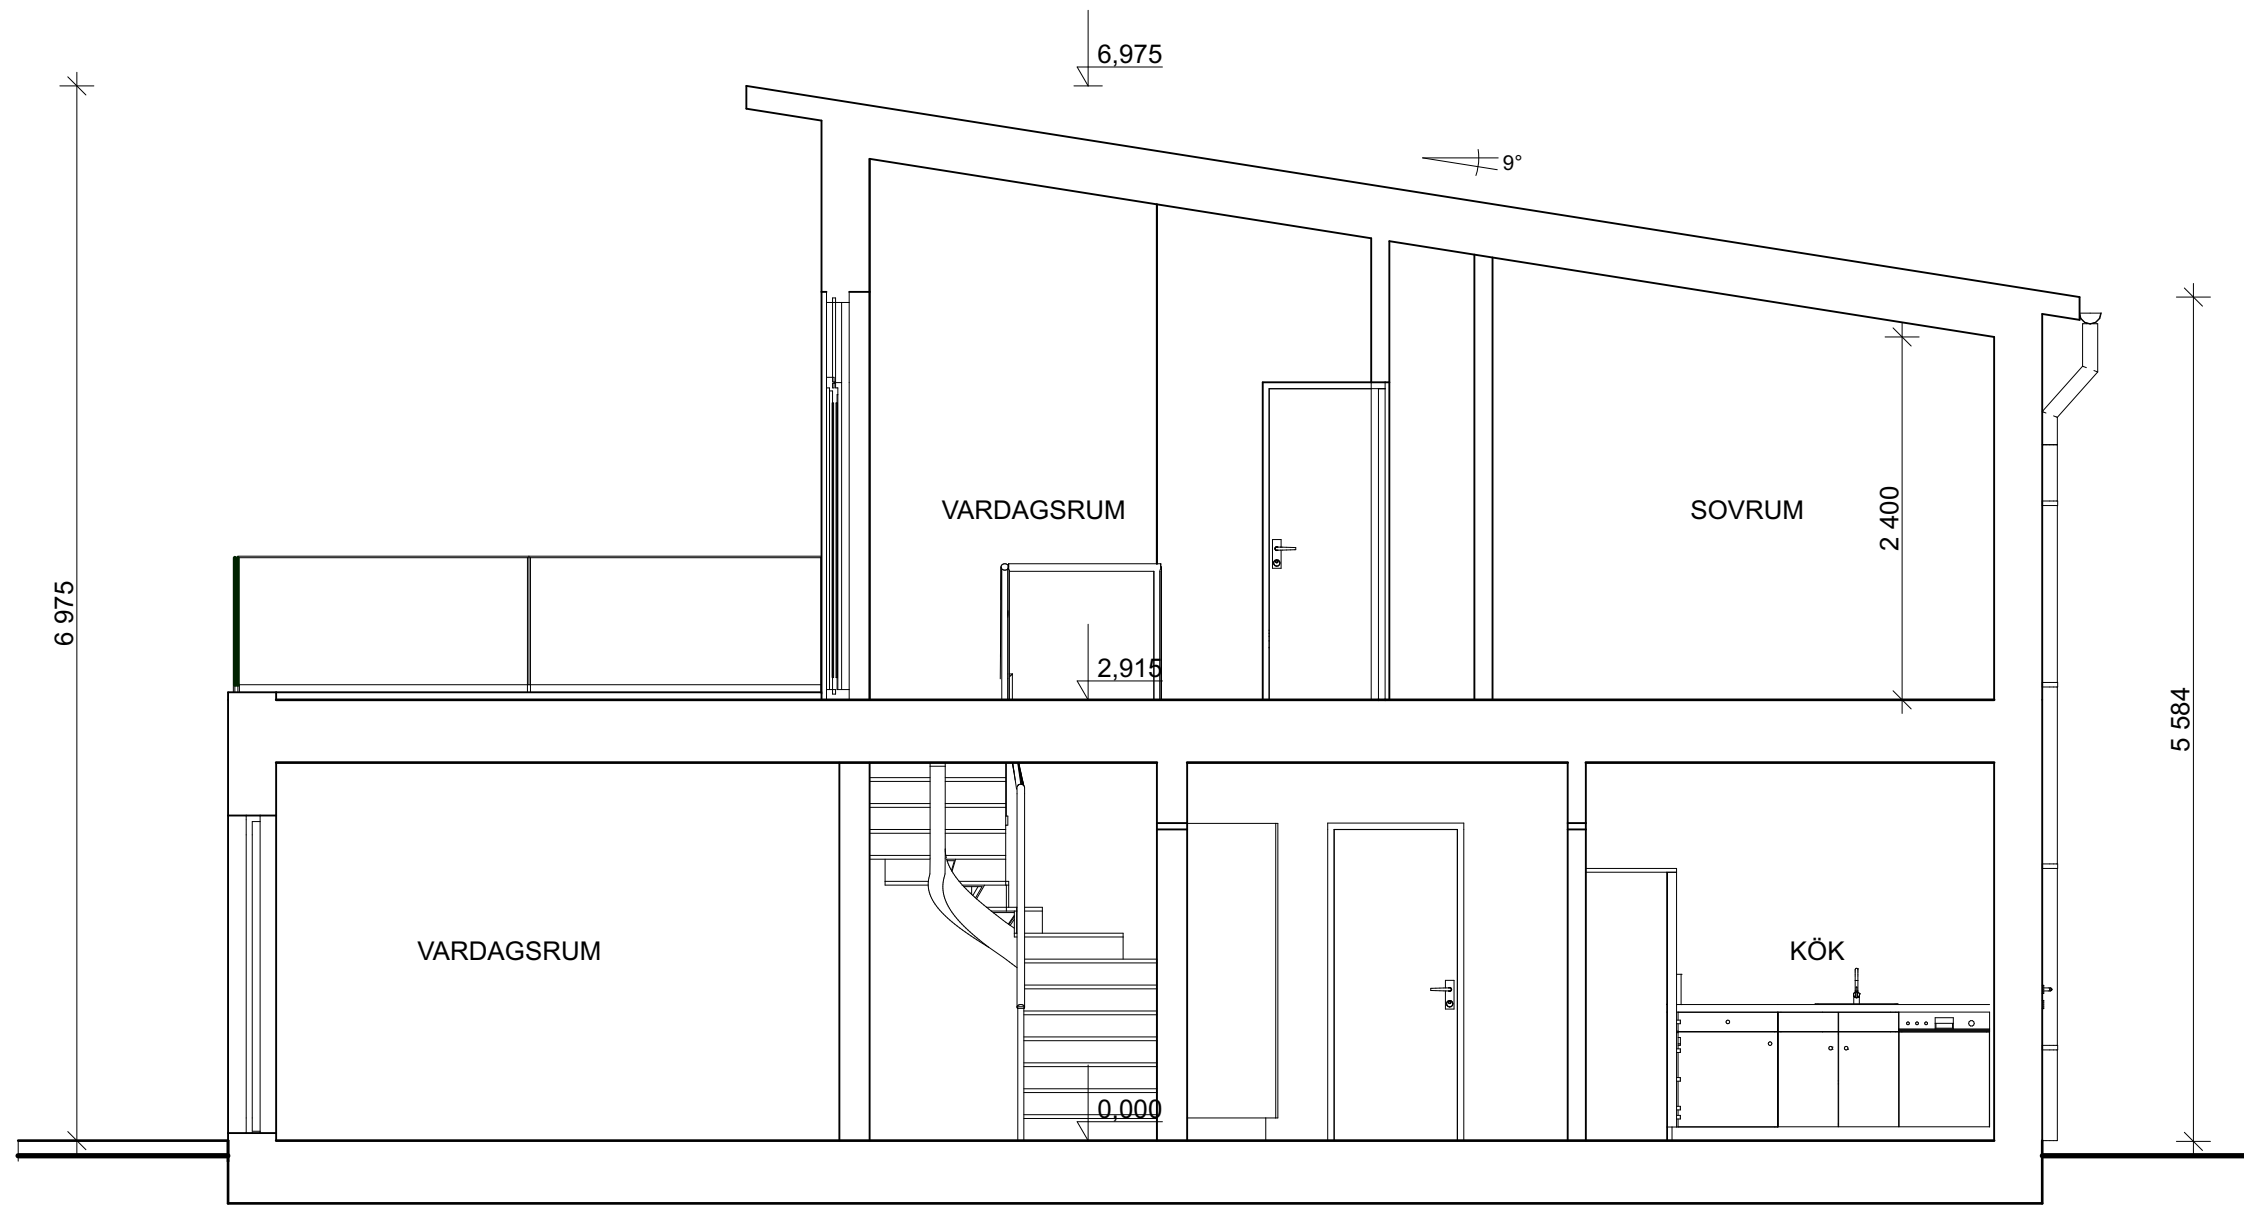

Sektion B-B2



## FÖRKLARINGAR

ALLA MÅTT I MM

## FÖRESKRIFTER

ALLA MÅTT ÄR NOMINELLA MÅTT OCH SKA KONTROLLERAS PÅ PLATS

## HÄNVISNINGAR

| BET | ANT | ÄNDRING AVISER | DATUM | SIGN |
|-----|-----|----------------|-------|------|
|-----|-----|----------------|-------|------|

### BYGGLOVSHANDLING

#### FRONT LINE

Ratten 9, Nyköping

|                     |                               |   |  |
|---------------------|-------------------------------|---|--|
| <b>klark.zenit</b>  |                               | Kristian Lindgren Arkitektkontor<br>Zenit Arkitekt<br>Parnallstargatan 5   112 24 Stockholm<br>TEL: 08-652 49 20   WEB: www.klarkzenit.se |  |
| UPPDRAG NR<br>938   | RITAD AV<br>VS/MG             | HANDLÄGGARE<br>KL   |  |
| DATUM<br>2019-02-06 | ANSVARIG<br>Kristian Lindgren |   |  |

Sektioner A och B

|                  |                   |                      |          |
|------------------|-------------------|----------------------|----------|
| SKALA A1<br>1:50 | SKALA A3<br>1:100 | NUMMER<br>A-40-2-100 | BET<br>- |
|------------------|-------------------|----------------------|----------|

PLÖ: 2019-02-08 09:14