


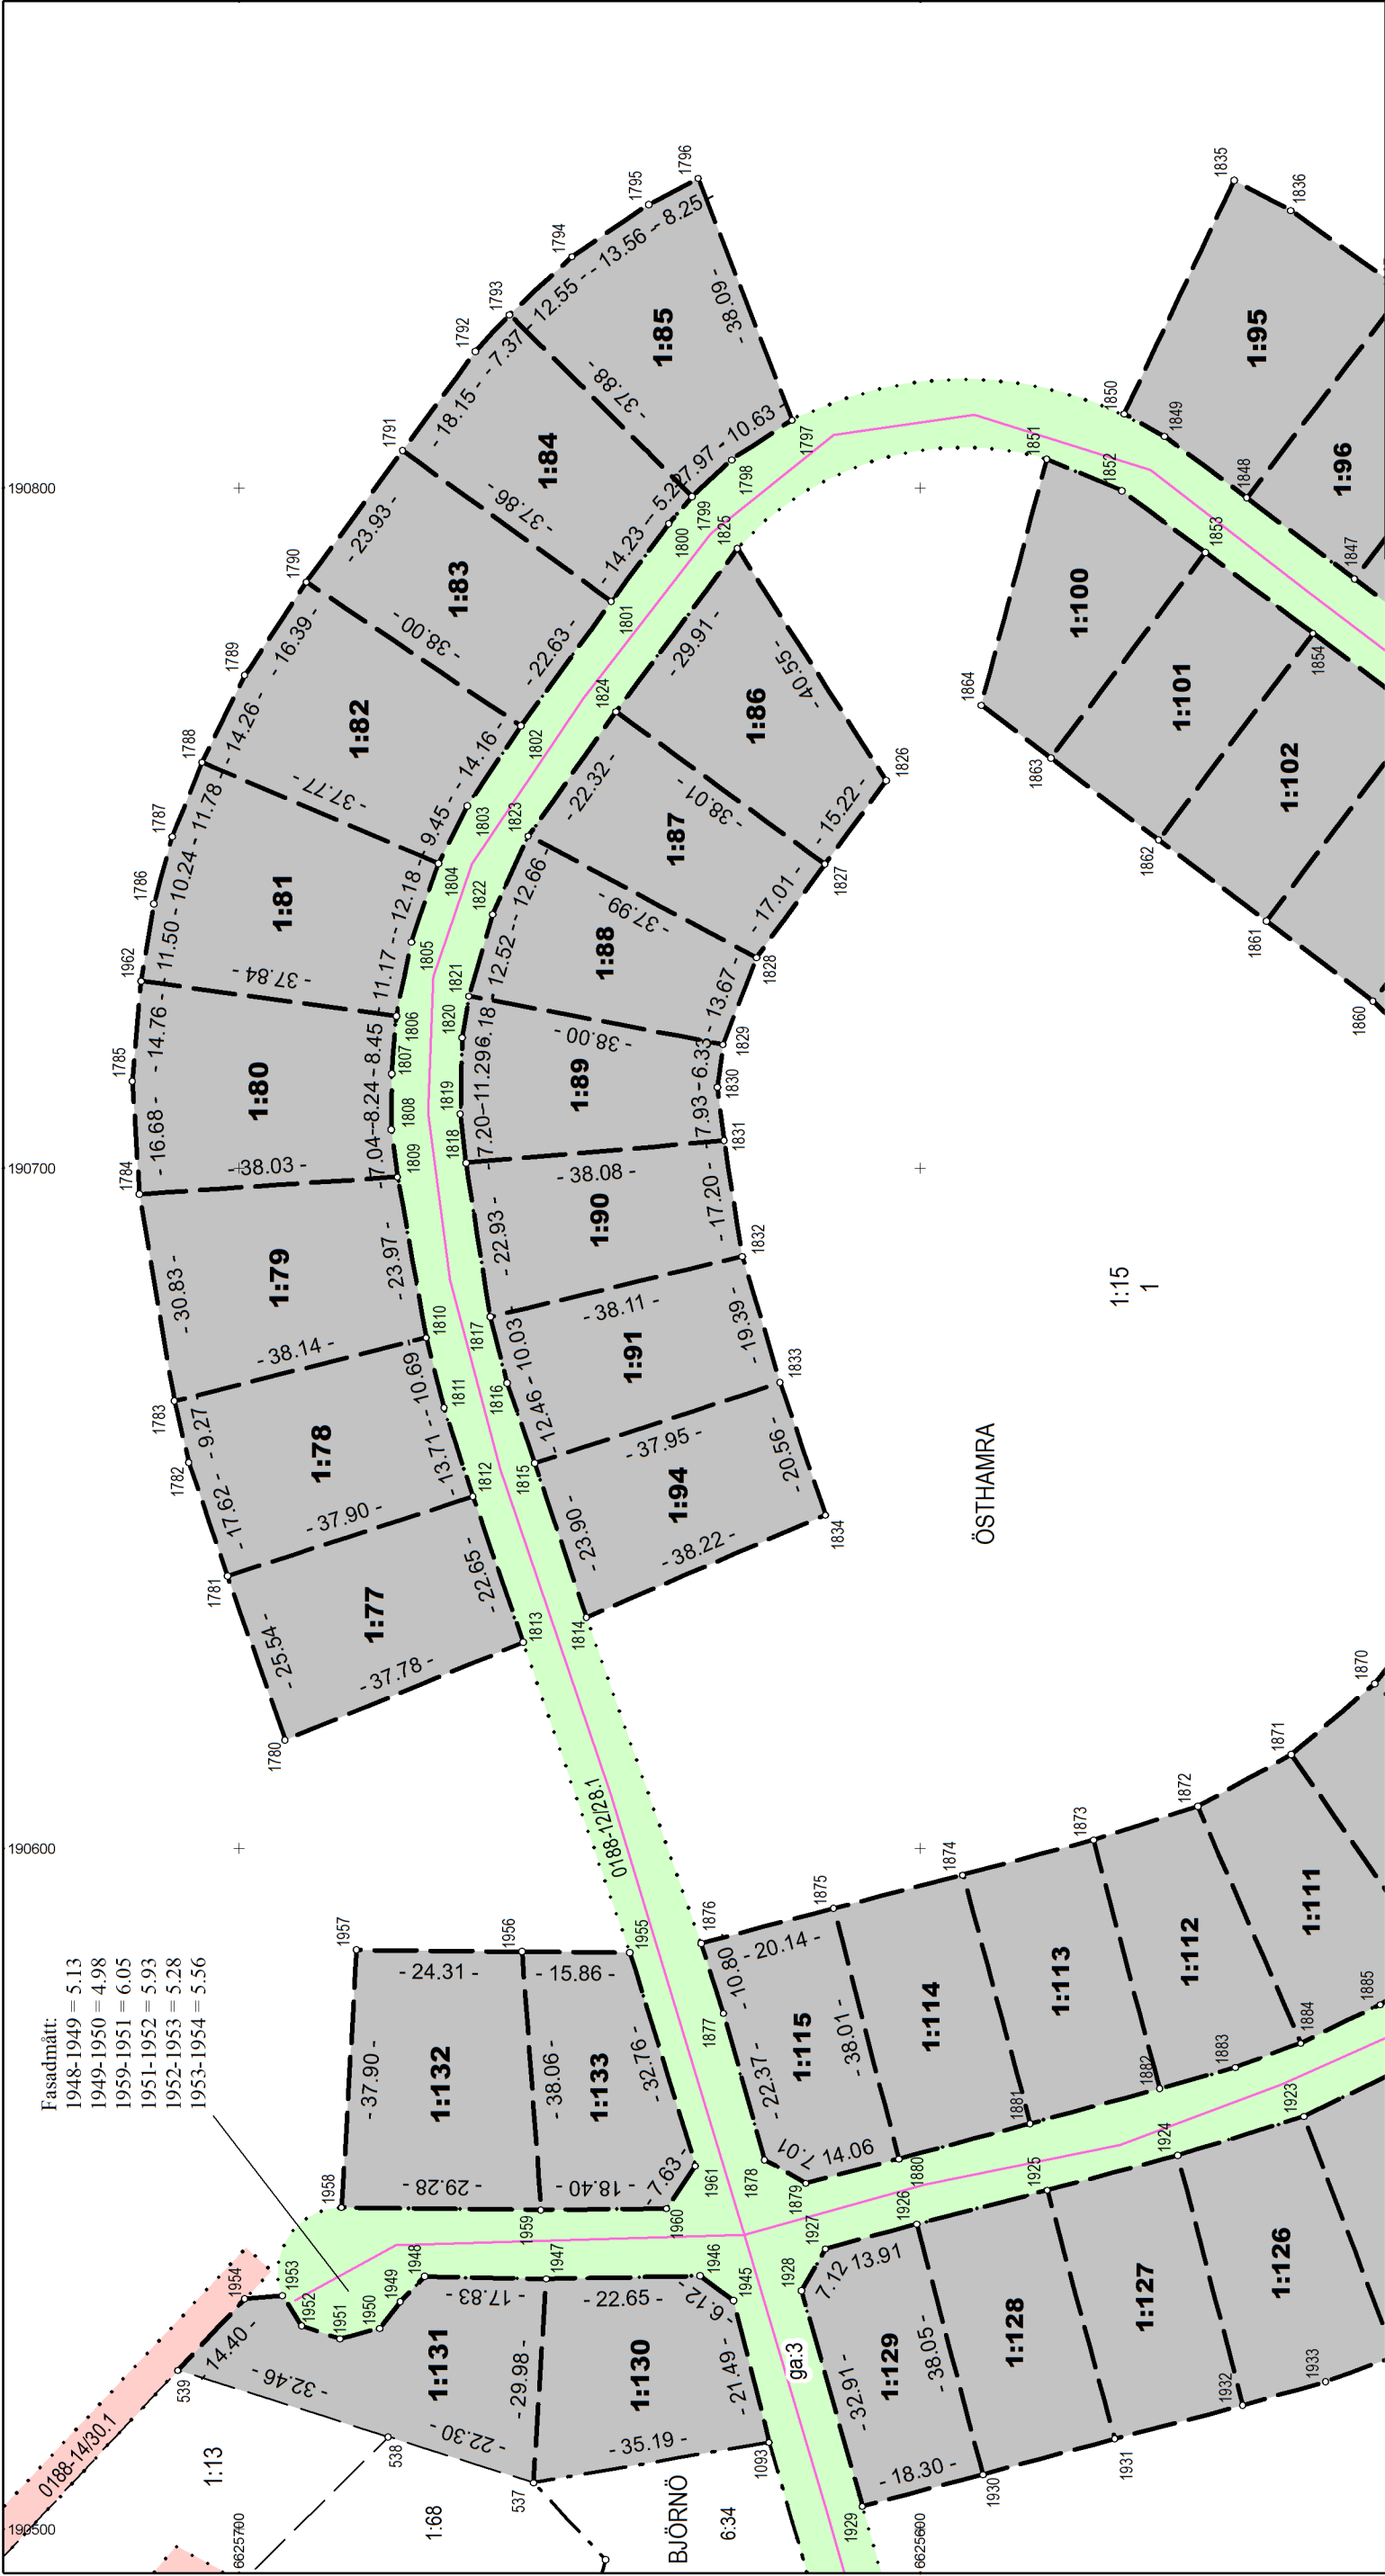

Fasadmått:
1948-1949 = 5.13
1949-1950 = 4.98
1959-1951 = 6.05
1951-1952 = 5.93
1952-1953 = 5.28
1953-1954 = 5.56

Beskrivning, se aktbilaga BE1.

Teknisk beskrivning, se aktbilaga TBE1.

Nya gränser: samliga runt på denna karta redovisade styckningslotter, undantaget I 093-537-538-539

Rättigheter och samfälligheter kan vara ofullständigt redovisade.

Förrättningskartan innehåller detaljer med olika kvalitet.

Förrättningskarta

Aktbilaga KA2
Ärendenummer: AB142030
Orig.format: A3L

2015-10-16
Avstyckning från Östhamra 1:15,
anläggningsåtgärder och bildande av
samfällighetsförening.
Kommun: Norrtälje
Län: Stockholm

Johan Jepson
Förrättningslantmätare

