

ÖSTHAMMARS KOMMUN
Samhällsbyggnadsnämnden

2012 -03- 13

Dnr

2012SRN0560


Dpl

331 A

Denna handling tillhör
beslut § D-132

2012 -05- 02

SAMHÄLLSBYGGNADSNÄMNDEN
ÖSTHAMMARS KOMMUN

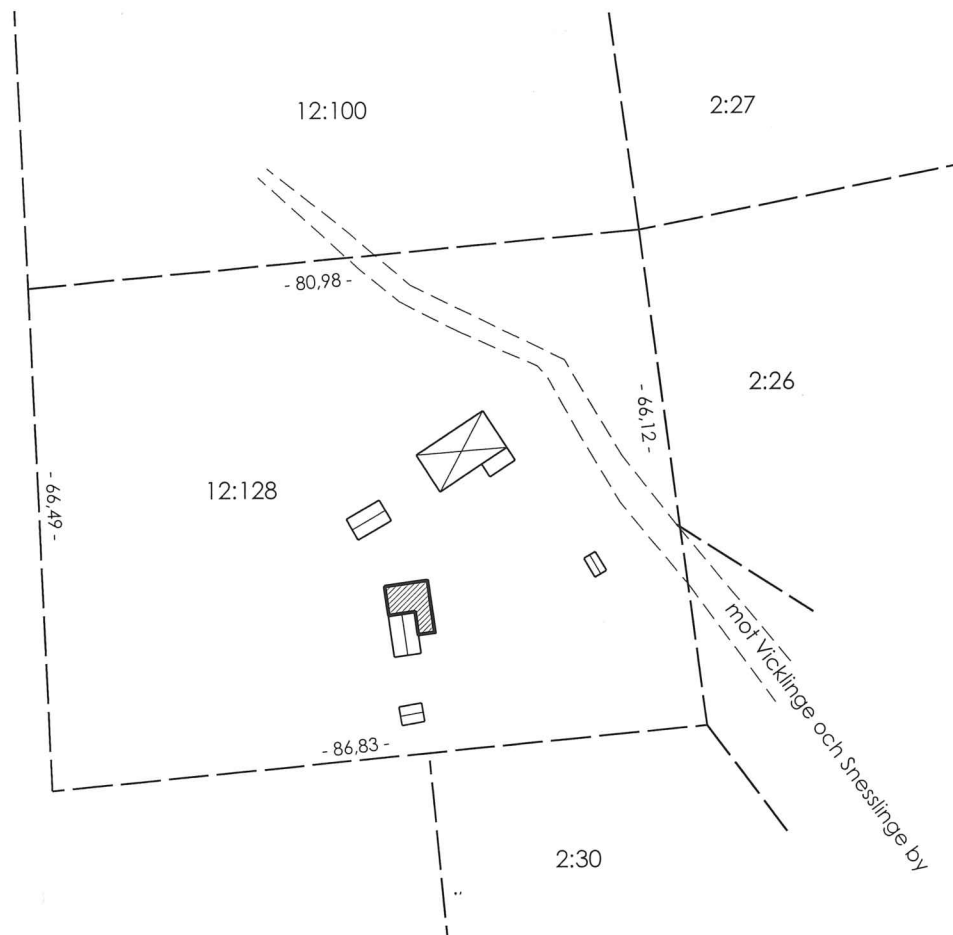

Befintlig huvudbyggnad resp. komplementbyggnad



Planerad tillbyggnad

0 10 20 30 40 50 100 meter



skala 1:1000

kreaPlan
arkitektkontor


Per Andersson
Rådmansgatan 15
742 32 ÖSTHAMMAR
Tel. 0173-100 10

Snesslinge 12:128, Östhammars kommun
Tillbyggnad av komplementbyggnad
Bygglösvritning - SITUATIONSPLAN

Datum
5 mars 2012

Sign
PA

Skala
1:1000

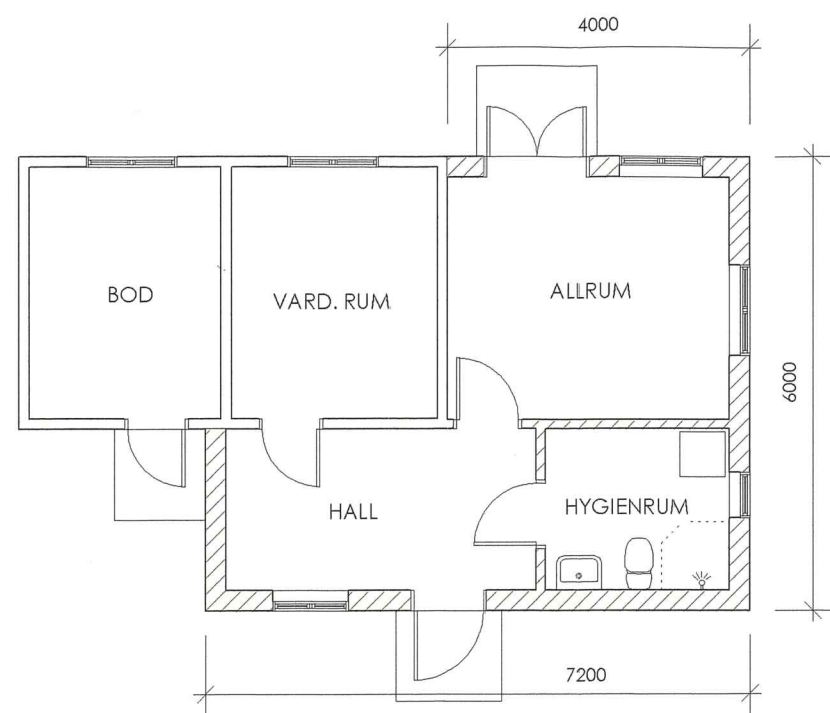


PLAN




FASAD MOT VÄSTER




FASAD MOT ÖSTER

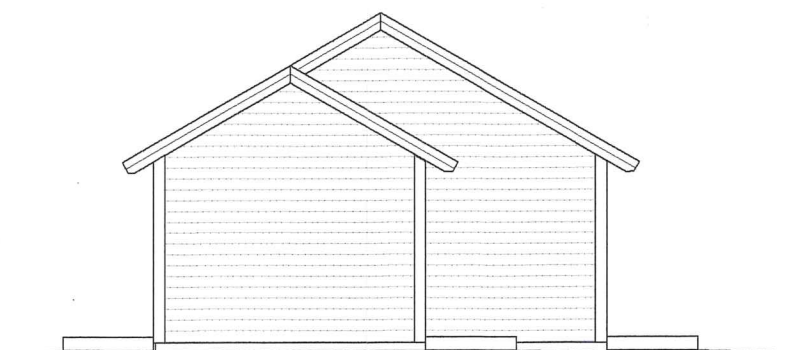

FASAD MOT SÖDER

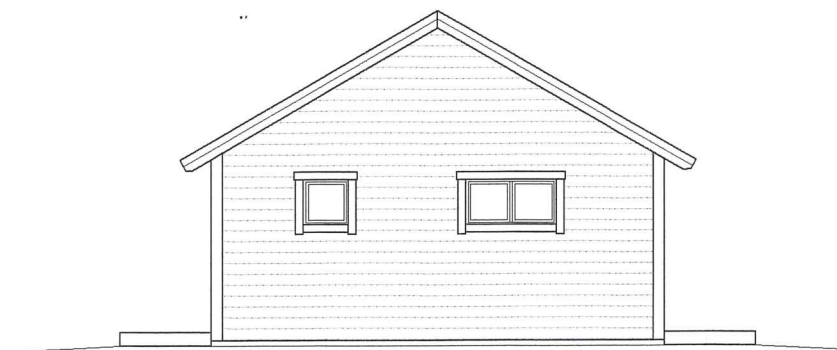



FASAD MOT NORR

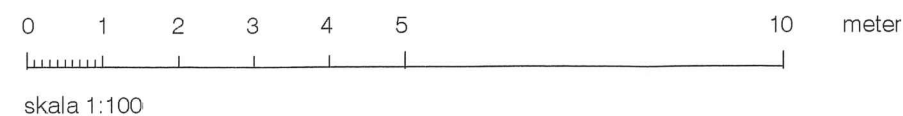



kreaPlan arkitektkontor Per Andersson Rådmansgatan 15 742 32 ÖSTHAMMAR Tel. 0173-100 10	BYGGLOVHANDLING		
	Snesslinge 12:128, Östhammars kommun Tillbyggnad av komplementbyggnad FASADER och PLAN		
Ritn. nr.	Datum 5 mars 2012	Sign PA	Skala 1:100

Situationsplan skala 1:1000

§ 46/61

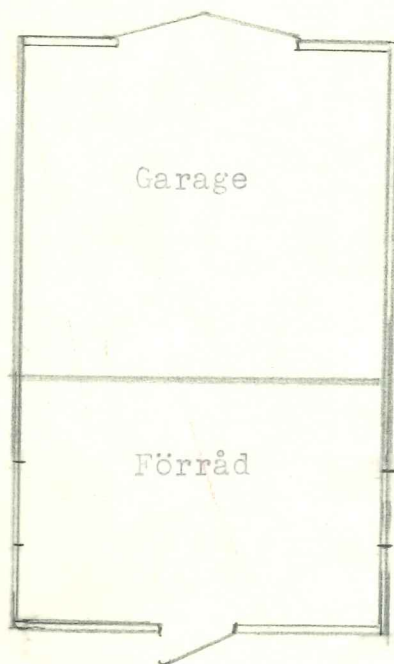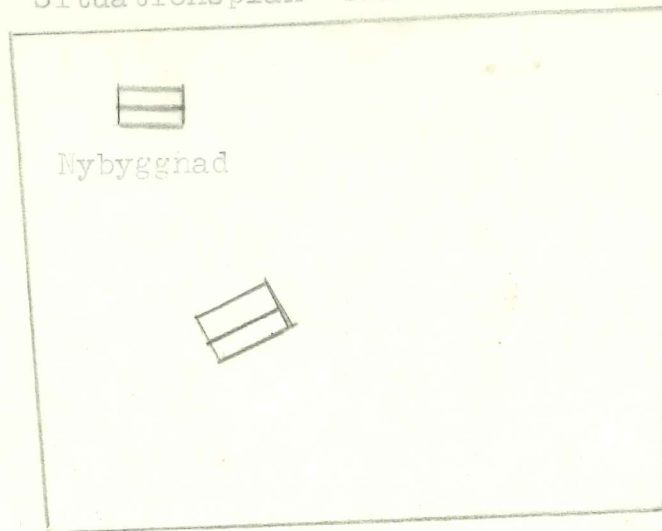

Vester - Öster

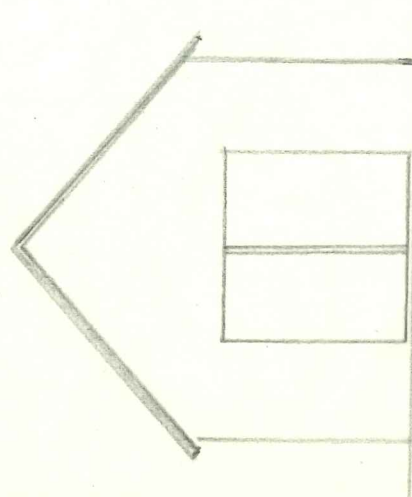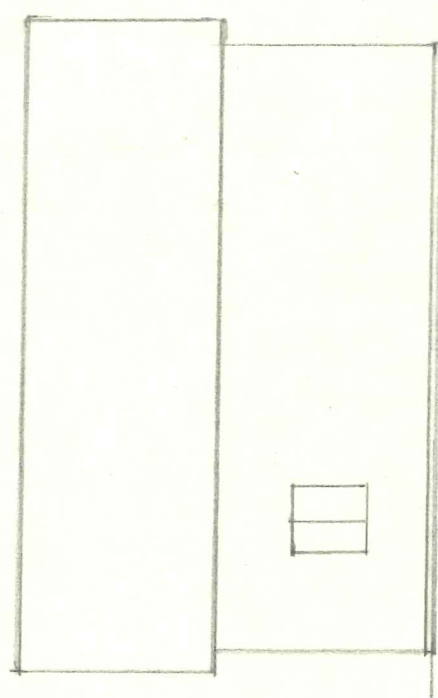

Ritning på uthusbyggnad vid fastighet Snesslinge 12:128 Börstils förs
Skala 1:100
ägare Tore Carlsson Hökhuvud

84 Snesslinge