

MOVE #103


Rätvänd



Huset är illustrerat med tillval.




Dessa ritningar tillhör Trivselhus AB och är skyddade enligt upphovsrättslagen (URL). De får inte kopieras, spridas eller i övrigt ändras utan upphovsmannens medgivande.

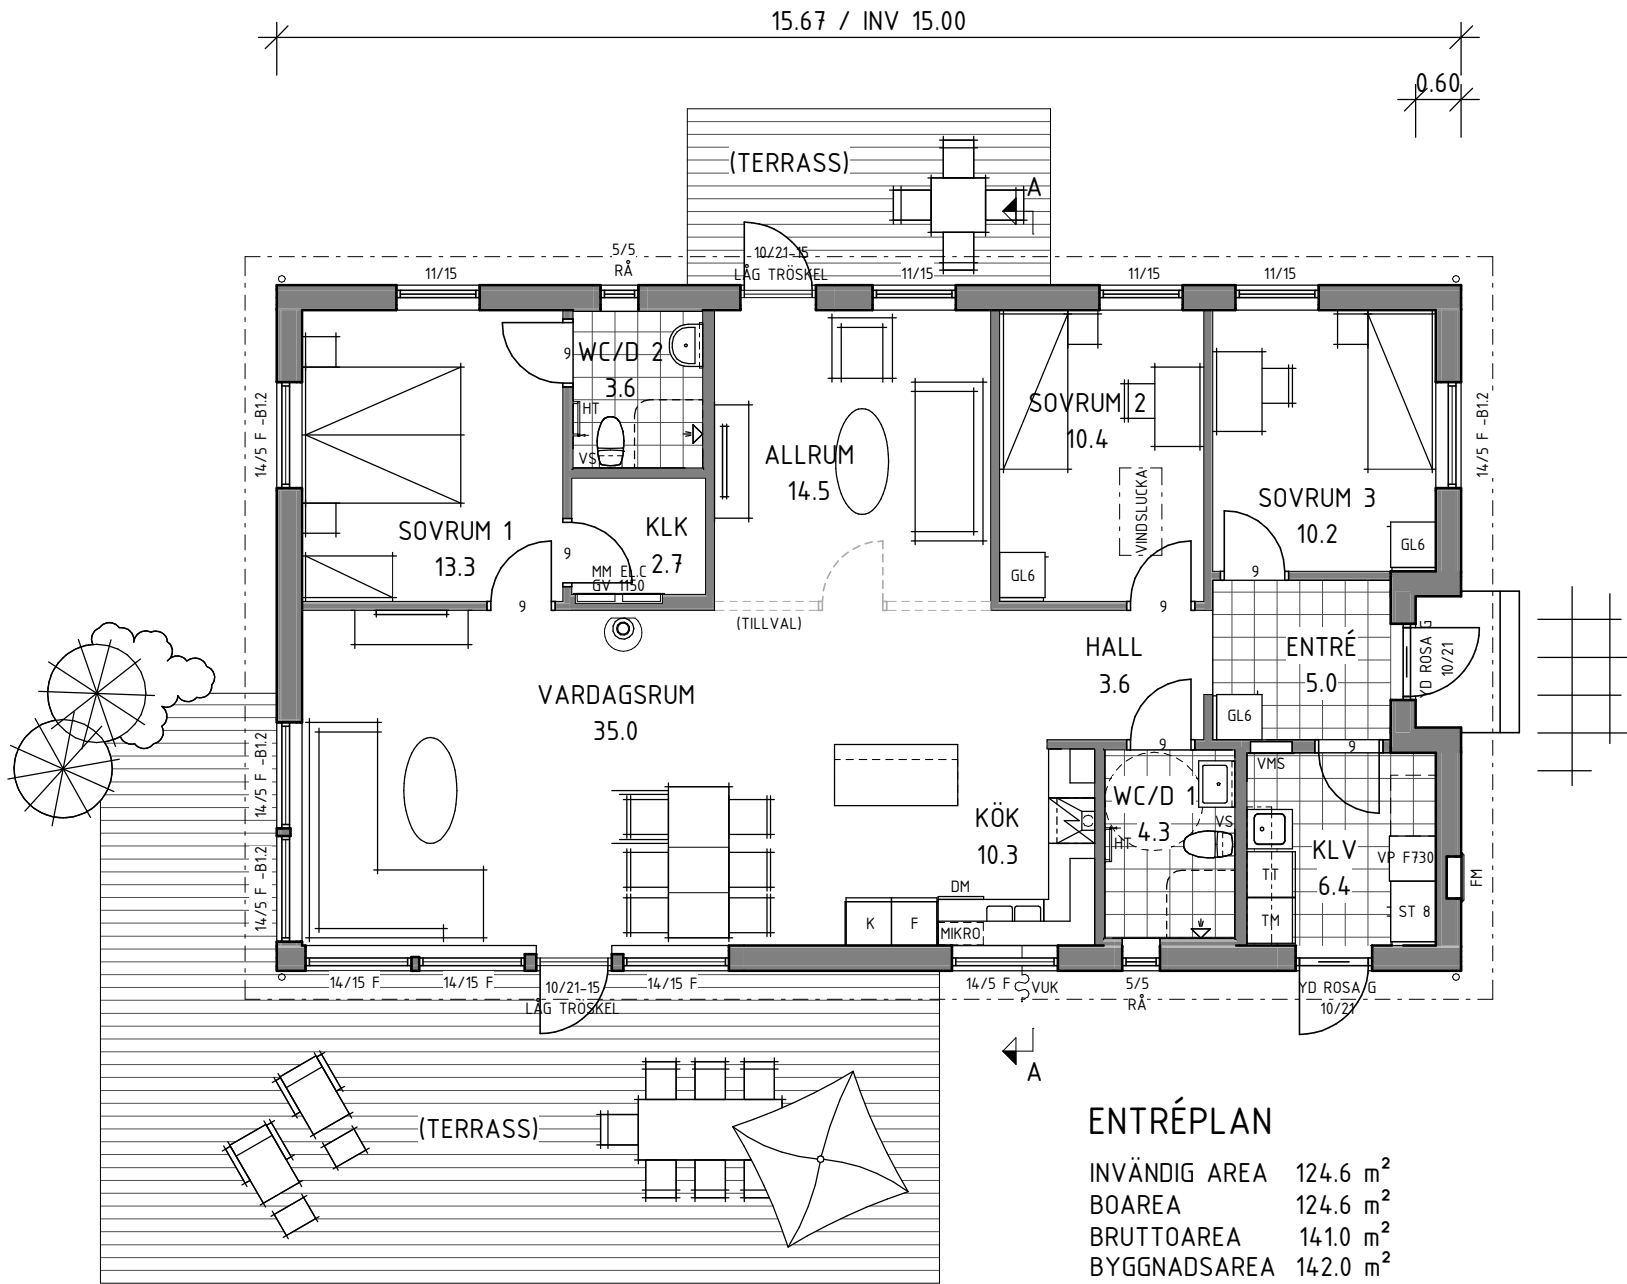

ENTRÉPLAN

INVÄNDIG AREA 124.6 m²
BOAREA 124.6 m²
BRUTTOAREA 141.0 m²
BYGGNADSAREA 142.0 m²

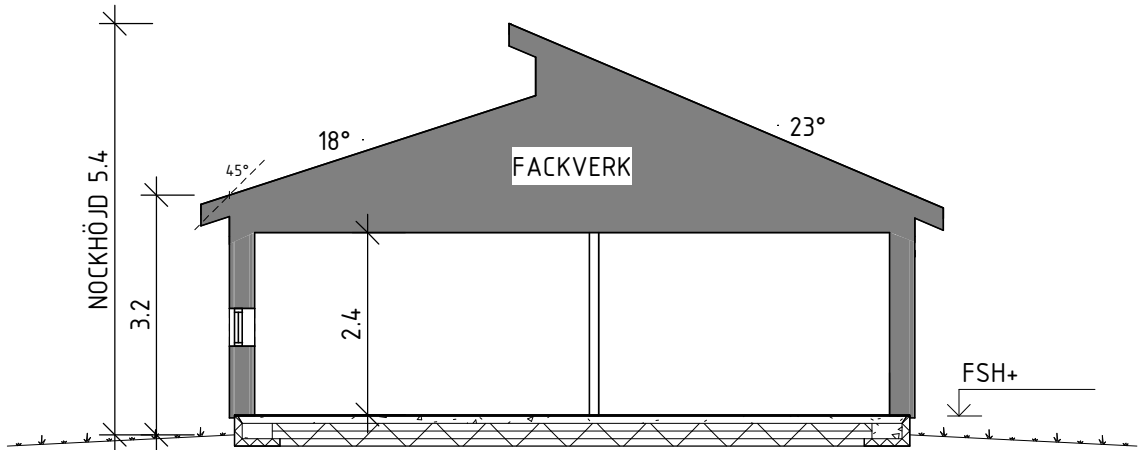

SEKTION A-A



DETTA HUS ÄR PROJEKTERAT ENLIGT
BFS 2016:13

ENKLARE KONSTRUKTIONSFÖRÄNDRINGAR
KAN FÖREKOMMA EFTER PROJEKTERING.

SCHAKT OCH TRUMMOR KAN TILLKOMMA.
PLACERING OCH OMFATTNING ENLIGT
INSTALLATIONSRTNING.

FÖRKLARINGSTEXT


SYMBOLER OCH FÖRKORTNINGAR

- — — FÖRBEREDD FÖR REDOVISAD INREDNING
- AVLOPPSSTAM
- KLINKER
- B0.9 = BRÖSTNINGSHÖJD (M)
- CD = CENTRALDAMMSUGARE
- DM = DISKMASKIN
- EL.C = EL-CENTRAL
- F = FASTA FÖNSTER, ÖVRIGA ÖPPNINGSBARA
- FH 38 = FÖRHÖJT VÄGGGLIV 38 GRADER
- FM = FASADMÄTARSKÅP
- FSH = FÖRESLAGEN SOCKELHÖJD
- FV = FÖRVARING
- G = GARDEROB
- GVF = GOLVVÄRMEFÖRDELARE
- HS = HÖGSKÅP
- HT = HANDUKSTORK
- KB = KOMBIBEREDARE
- KFV = KÖKSFÖRVARING
- MM = MULTIMEDIASKÅP
- RÅ = RÅGLAS
- SG = SKJUTDÖRR FÖR GARDEROB
- SKD = SKJUTDÖRR
- SKF = DÖRR TILL KÖKSFÖRVARING
- ST = STÅDSKÅP
- TF = TAKFÖNSTER
- TG = TOMTGRÄNS
- TM = TVÄTTMASKIN
- TP = TVÄTTPELARE (TM+TT)
- TS = TORKSKÅP
- TT = TORKTUMLARE
- U/M = UGN/MICRO
- VFS = VATTENFÖRDELARSKÅP
- VM = VATTENMÄTARE
- VP = VÄRMEPUMP
- VUK = VATTENUTKASTARE
- VVB = VARMVATTENBEREDARE
- ÖK = ÖPPNINGSKARM
- ÖS = ÖPPEN SPIS


ÖK FÖNSTER ÄR 2,10 OM INGET ANNAT ANGES PÅ RITNING

BETRÄFFANDE OMFATTNING SE
GÄLLANDE LEVERANSDEKLARATION.

SÄLJARE FÖRNAMN EFTERNAMN		SÄLJKONTOR SÄLJKONTOR			REV	DATUM	ÄNDRINGEN AVSER		SIGN
 movehome MOVEHOME 570 10 KORSBERGA TEL 0383-208 50 MOVEHOME.SE					FASTIGHET FASTIGHET KOMMUN				
					NAMN KUND 1 KUND 2				
SIGN SIGN	SYSTEM Pi240		HUSMODELL 103 R		RITNING ENTRÉPLAN, SEKTION				
DATUM 20xx-xx-xx	SKALA 1 : 100	PROJEKTNUMMER Pxxxxx	OBJEKTNUMMER Oxxxxxx	AVTALSNUMMER xxxx					

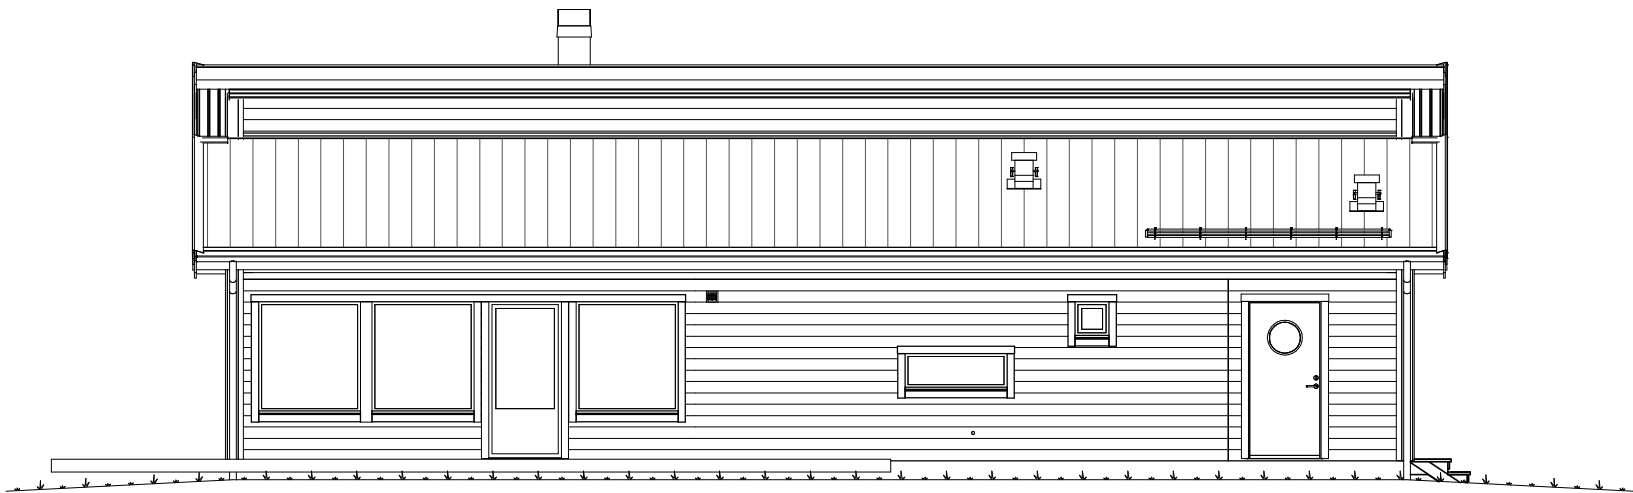

FASAD MOT FRAMSIDA

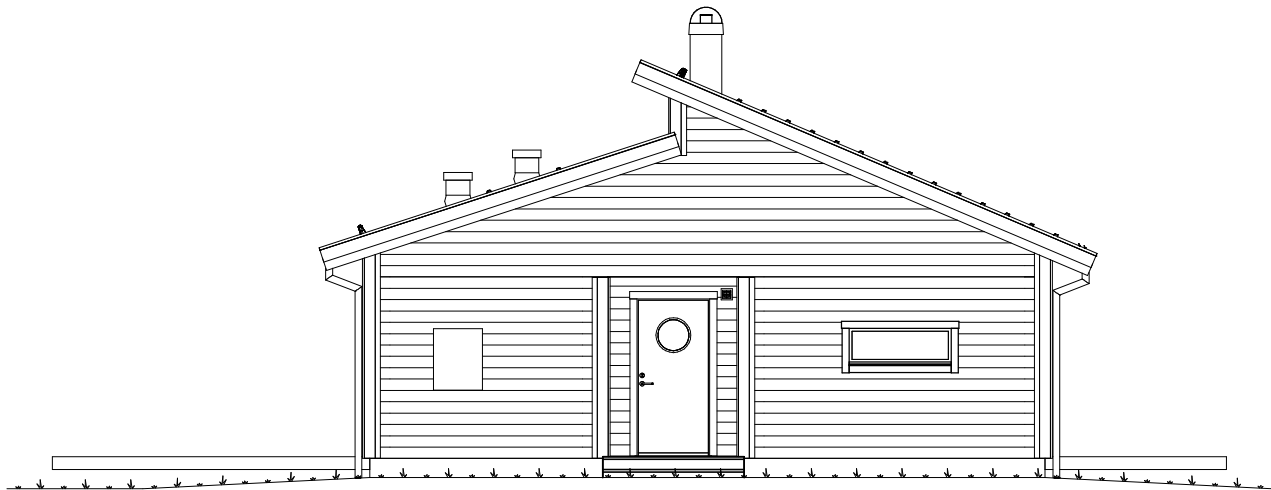


FASAD MOT HÖGER




—————	BLIVANDE MARK
- - - - -	BEFINTLIG MARK
- . - . - .	GATA

SÄLJARE	FÖRNAMN	EFTERNAMN	SÄLJKONTOR	SÄLJKONTOR	REV	DATUM	ÄNDRINGEN	AVSER	SIGN
 MOVEHOME 570 10 KORSBERGA TEL 0383-208 50 MOVEHOME.SE					FASTIGHET KUNN				
SIGN SIGN					NAMN KUND 1 KUND 2				
DATUM 20xx-xx-xx	SKALA 1 : 100	PROJEKTNUMMER Pxxxxx	OBJEKTNUMMER Oxxxxxx	AVTALSNUMMER xxxx	RITNING FASAD 1				NR. A02

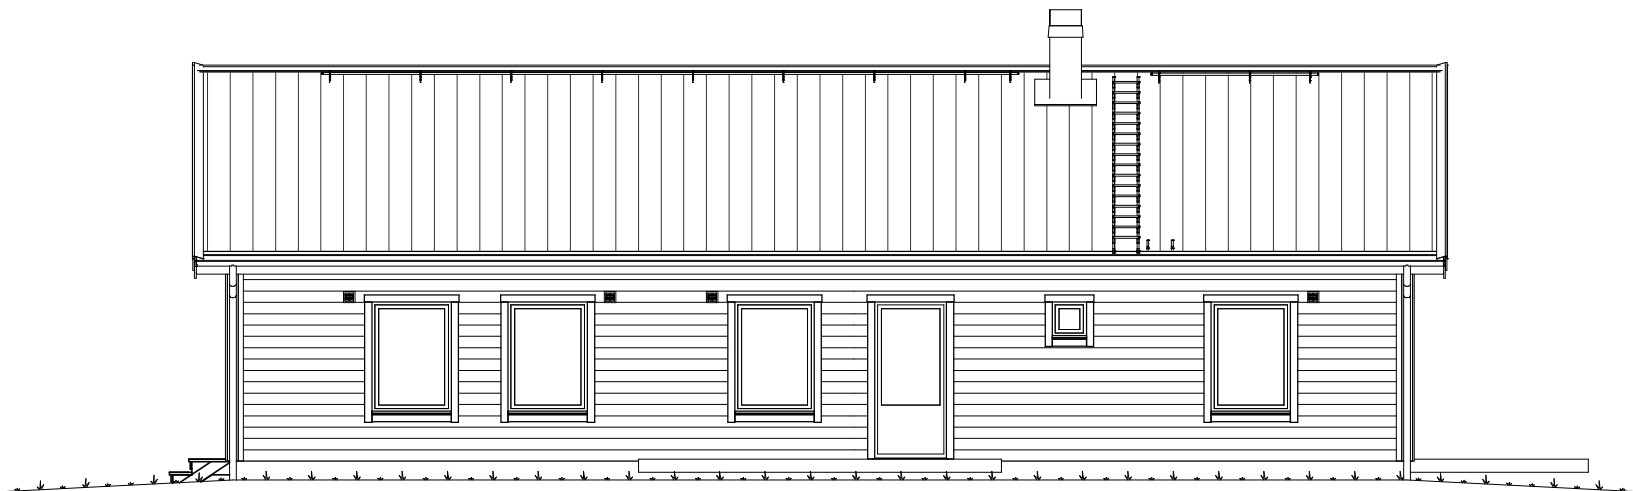

FASAD MOT BAKSIDA

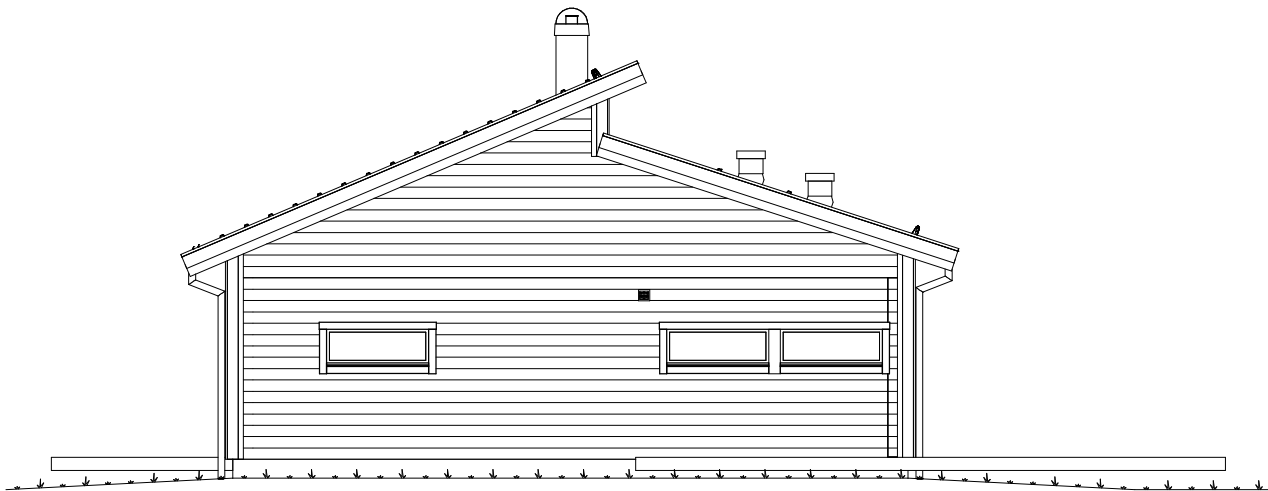

FASAD MOT VÄNSTER



————	BLIVANDE MARK
----	BEFINTLIG MARK
- - - -	GATA

SÄLJARE	FÖRNAMN	EFTERNAMN	SÄLJKONTOR	SÄLJKONTOR	REV	DATUM	ÄNDRINGEN	AVSER	SIGN
 MOVEHOME 570 10 KORSBERGA TEL 0383-208 50 MOVEHOME.SE					FASTIGHET KUNN				
SIGN SIGN					NAMN KUND 1 KUND 2				
SYSTEM Pi240		HUSMODELL 103 R			RITNING FASAD 2				NR. A03
DATUM 20xx-xx-xx	SKALA 1 : 100	PROJEKTNUMMER Pxxxxx	OBJEKTNUMMER Oxxxxxx	AVTALSNUMMER xxxx					