


Markpaket 18.1

Movehome utför mark- och grundläggningsarbeten under byggnader och i omfattning utgångsstandard enligt nedan och gällande AMA anläggning. Utsättning och lägeskontroll ombesörjs av Movehome och bekostas av beställaren.

Utgångsstandard Mark på plan yta för husgrund och eventuell sidobyggnad (endast byggnader som ingår i Movehome/Trivselhus åtagande).

- a) 150mm fyllning/ca 1 ton / kvm byggnadsarea ingår under byggnad.
- b) Matjordsavtagning och jordschakt ingår på area som skall bebyggas med bostadshus till ett djup av 300 mm, max 3 m ut från vägglivet.
- c) Matjordsavtagning och jordschakt ingår på area som skall bebyggas till ett djup av 300 mm med garage/carport max 2 m från vägglivet.
- d) Matjord och schaktmassor är beställarens egendom och läggs upp på lämplig plats på fastigheten.
- e) 200 mm fyllning med stenmaterial mot väggar, kantbalkar och socklar som skall motfyllas med jord.(1-2 m utanför grundens kantelement).
- f) Resterande fyllning mot husgrund utförs med befintliga schaktmassor, om dessa uppfyller erforderliga krav, till överbyggnadens underkant eller till angiven nivå.
- g) 100 mm fyllning för ställning med bredd 2 meter runt husgrund.
- h) 250 mm fyllning med bärlagergrus 0-45 mm till infart/uppställningsplats totalyta av 49 m² (7x7 meter) för mobilkran till entreprenadens utförande.
- i) Radonsäkring med dräneringsslang i makadam under betongplattan med utsläpp i sockel vid normal radonhalt i mark. Åtgärder vid hög radon i mark utföres mot prisreglering.
- j) Stuprörsanslutning avslutas i höjd med blivande sockel.
- k) Stuprörsanslutningen justeras av entreprenören efter att stuprör och lövsil är monterade.
- l) Dagvattenledning dras enligt VA-ritning och ansluts till kommunens VA-nät. Eventuell stenkista eller fördröjningsmagasin enligt kommunens anvisningar, prisregleras.
- m) Dräneringsledning läggs runt huset enligt VA-ritning och ansluts till dagvattenledningen.
- n) Brunnar avseende dagvatten och avlopp ingår enligt VA-ritning.
- o) Jordschakt för VA-, el- och teleservis ingår med 8 lpm, avser samschakt med en anslutningspunkt.
- p) Fyllning under, runt och över ledningar/servis/tomrör. Tomrör tele/data enligt nätägarens anvisningar.
- q) Endast ovan beskrivna poster ingår. Tillkommande mark/grundarbeten med mängder och material utöver utgångsstandard, prisregleras efter faktiska fastställda höjder, myndighetsbeslut samt faktiska markförhållanden.

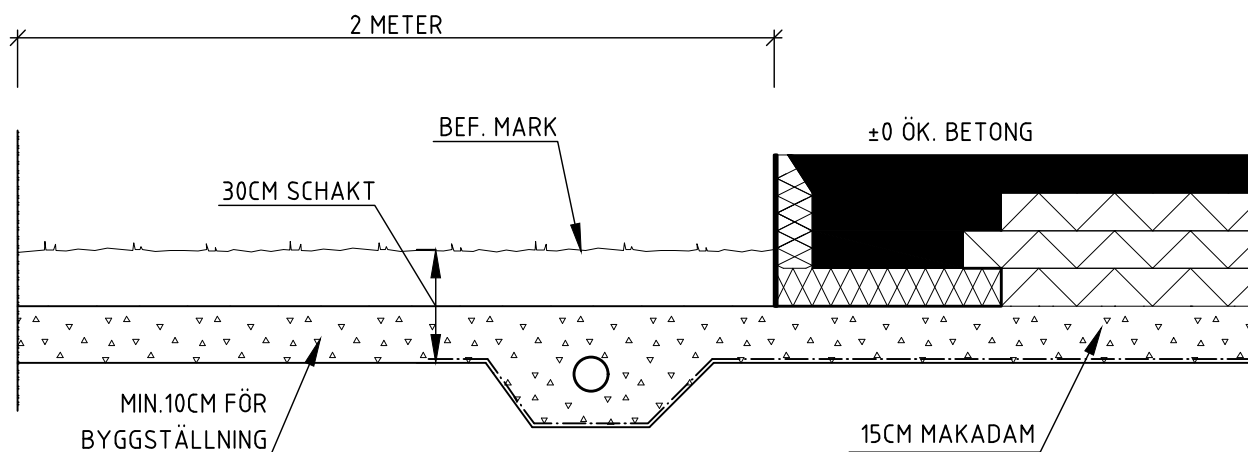

SÄLJARE		SÄLJARKONTOR				REV	DATUM	ÄNDRINGEN AVSER		SIGN
 movehome MOVEHOME 570 10 KORSBERGA TEL 0383-208 50 MOVEHOME.SE						FASTIGHET				
						NAMN				
SIGN MM		SYSTEM		HUSMODELL						
DATUM 2018-01-11	SKALA 1:20	PROJEKTNR		OBJEKTNR	AVTALSNR	RITNING MARK 18.1		UTGÅNGSSTANDARD		NR