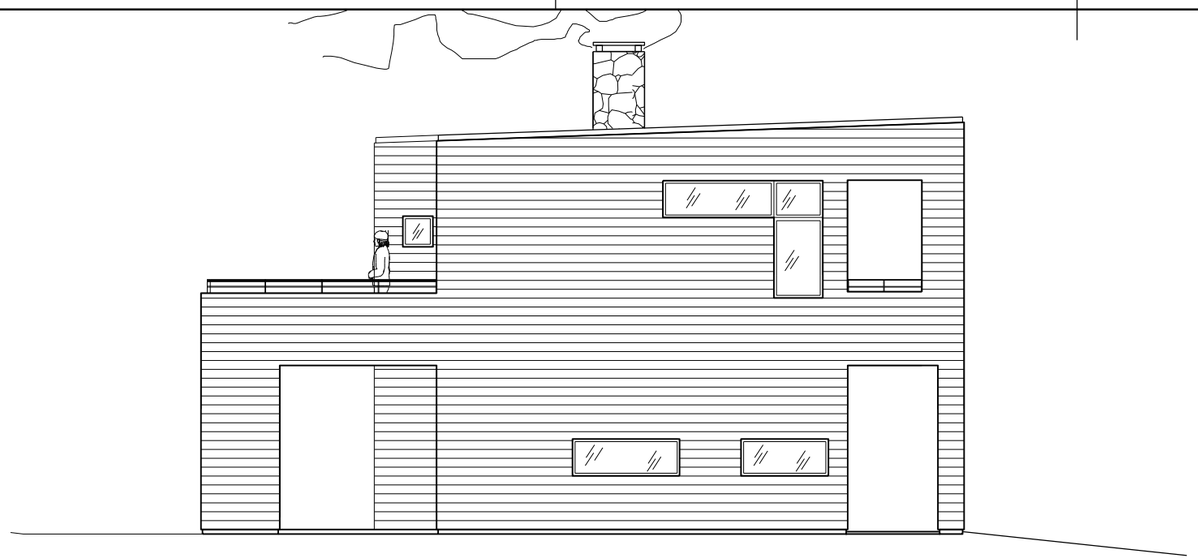

FASAD MOT ÖSTER

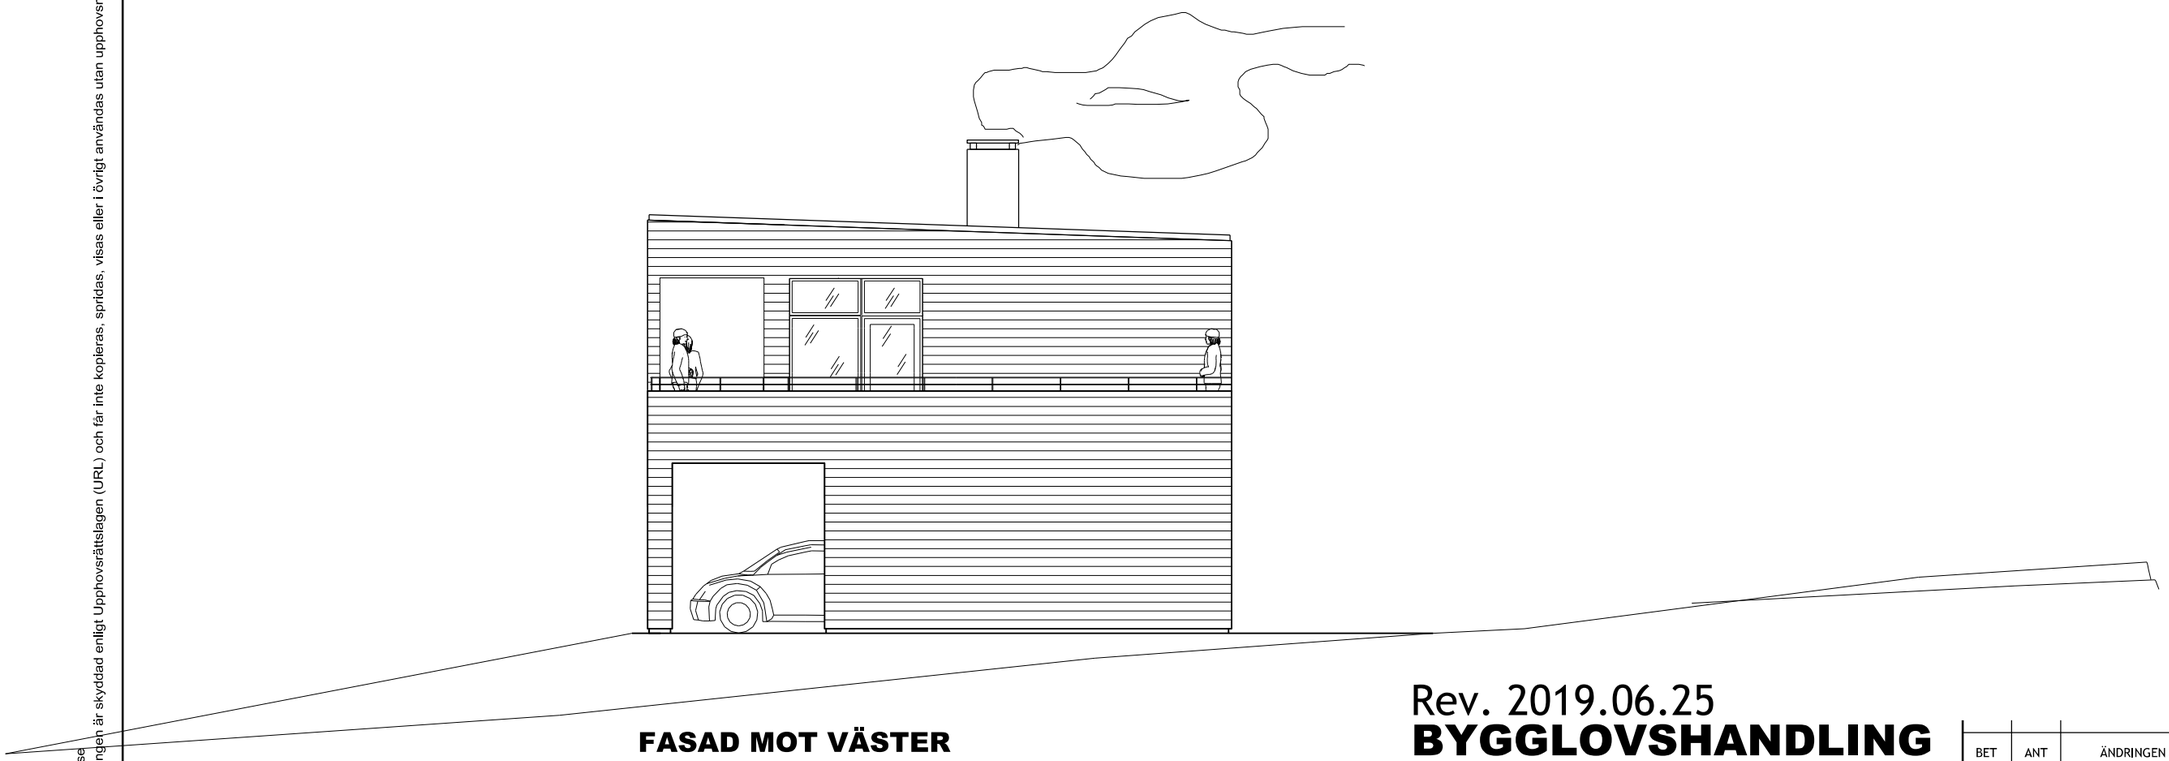

FASAD MOT VÄSTER

0 5 10m SKALA 1:100

Rev. 2019.06.25

BYGGLOVSHANDLING

BET	ANT	ÄNDRINGEN AVSER	SIGN	DATUM

SWECO
SWECO ARCHITECTS AB
Bangårdsgatan 2, Box 553, 831 27 Östersund
Tel 063-685 50 00, Fax 063-685 50 10

UPPDRAG NR	RITAD AV	HANDLÄGGARE
11004134	SEMAAL	SEMAAL
DATUM	ANSVARIG Mats Aldefelt	

FRÖSÖ-BERGE 21:21 M FL-UTVECKL

VILLOR MOSEBACKEN

TOMT: STIGBYGELN 9 (Nr 19 ILLUSTRATIONSPLAN)
HUSTYP A
FASAD MOT ÖSTER OCH VÄSTER

SKALA	NUMMER	BET
1:100 (A3)	**A-40.3-A02**	

Computer Architectural Aided Design
by SWECO Architects AB. www.sweco.se
Copyright © SWECO. Ritningen / handlingen är skyddad enligt Upphovsrättslagen (URL) och får inte kopieras, spridas, visas eller i övrigt användas utan upphovsmannens medgivande.

$USER$ PLO: 2019-06-25 16:36:55 P:\3210\3211181_FRÖSÖ-BERGE\000\13-rit\sheets\A-40-3-A02.dgn