

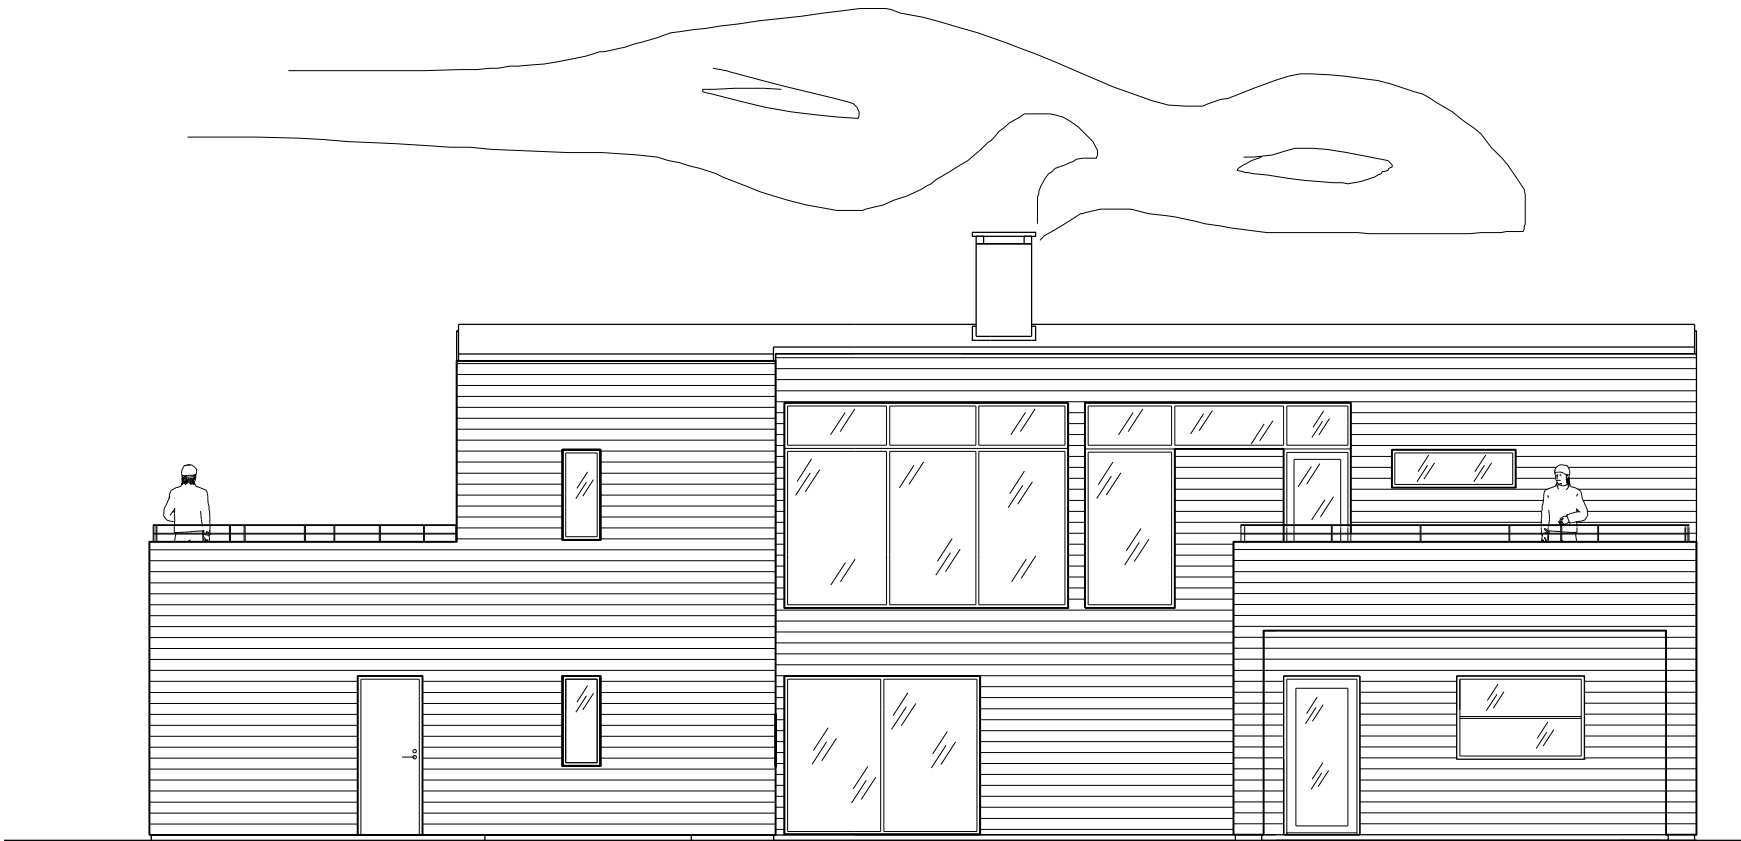


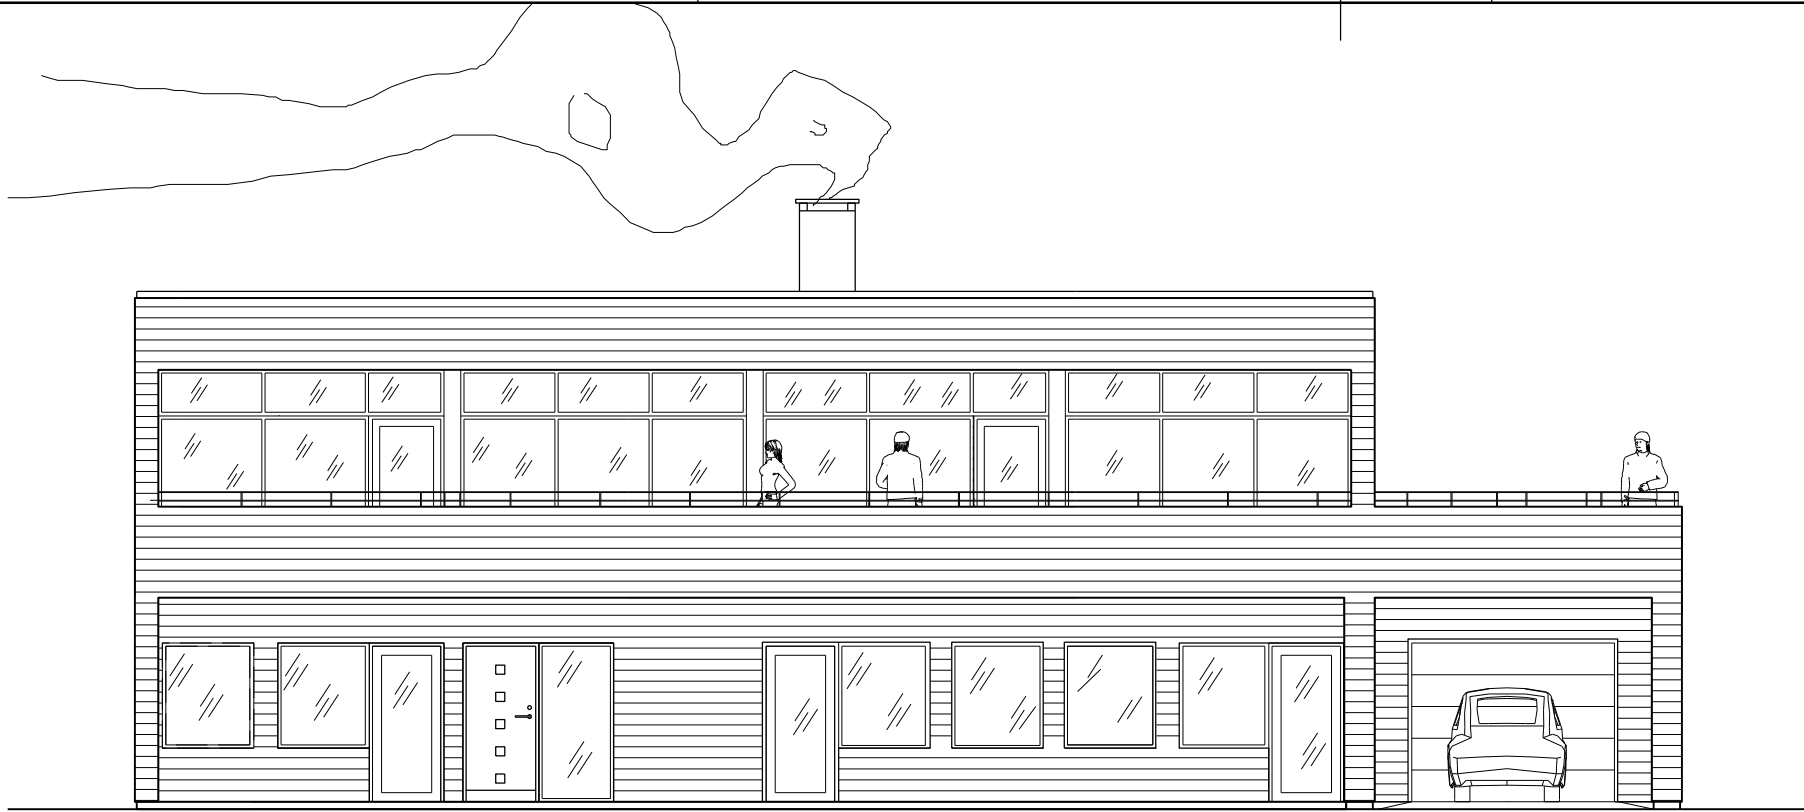

FASAD MOT SÖDER

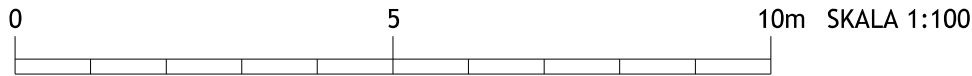

Rev. 2019.06.25
BYGGLOVSHANDLING

SWECO

SWECO ARCHITECTS AB

Bangårdsgatan 2, Box 553, 831 27 Östersund

Tel 063-685 50 00, Fax 063-685 50 10

UPPDRAG NR 11004134	RITAD AV SEMAAL	HANDLÄGGARE SEMAAL
DATUM -	ANSVARIG Mats Aldefelt	

BET	ANT	ÄNDRINGEN AVSER	SIGN	DATUM
FRÖSÖ-BERGE 21:21 M FL-UTVECKL VILLOR MOSEBACKEN HUSTYP A				
FASAD MOT NORR och SÖDER				
SKALA 1:100 (A3)		NUMMER A-40.3-A01		BET