


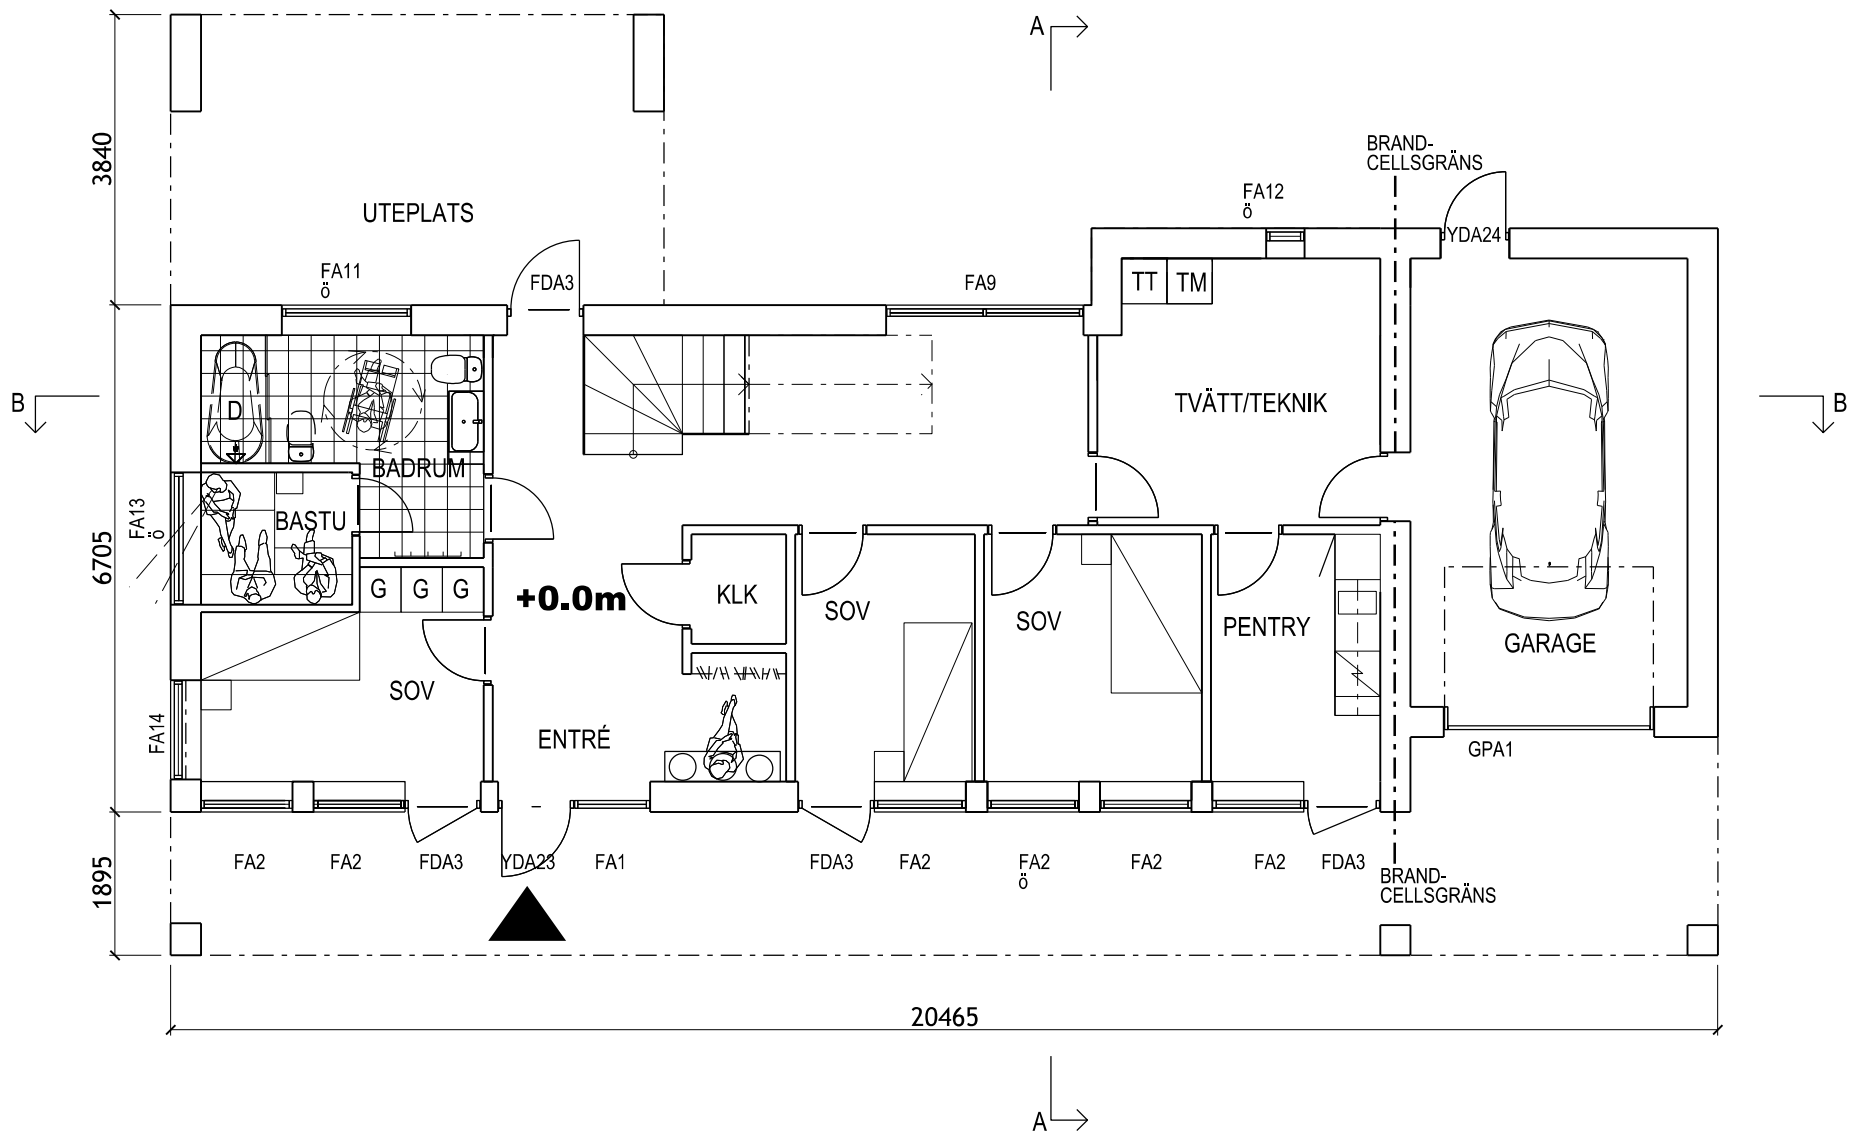

FÖRKLARINGAR

- FA12 Fönster- och dörrlittera
enl. ritn A-42.4-A01
ö Öppningsbart fönster

FÖRESKRIFTER

Brandvarnare på respektive
plan.

Rev. 2019.06.25 BYGGLOVSHANDLING

SWECO SWECO ARCHITECTS AB Bangårdsgatan 2, Box 553, 831 27 Östersund Tel 063-685 50 00, Fax 063-685 50 10			
UPPDRAG NR 11004134	RITAD AV SEMAAL	HANDLÄGGARE SEMAAL	
DATUM -	ANSVARIG Mats Aldefelt		

BET	ANT	ÄNDRINGEN AVSER	SIGN	DATUM
FRÖSÖ-BERGE 21:21 M FL-UTVECKL VILLOR MOSEBACKEN HUSTYP A				
PLAN 1 - ENTRÉ PLAN				
SKALA 1:100 (A3)		NUMMER A-40.1-A01		BET

