

Nya fastigheter: LILLTORP 1:28 - 1:30

Nya gemensamhetsanläggningar: Lilltorp ga:3-5

Nya gränser: 1932-1933-1934-1935-1936-1937-1938-1939-1932, 1933-1938, 1934-1937,

Fastighetsrättslig beskrivning, se aktbilaga BE1.

Rättigheter och samfälligheter kan vara ofullständigt redovisade
Kartan innehåller detaljer med olika kvalitet.

Teknisk beskrivning:

Koordinatförteckning

Pkt	N	E	Markering
1932	6623681.07	206955.08	Rör i mark, ny
1933	6623725.49	206967.22	Rör i mark, ny
1934	6623774.84	206980.61	Rör i mark, ny
1935	6623822.11	206993.46	Rör i mark, ny
1936	6623811.59	207032.06	Rör i mark, ny
1937	6623762.79	207018.82	Rör i mark, ny
1938	6623714.87	207005.98	Rör i mark, ny
1939	6623666.86	206992.69	Rör i mark, ny

Framställd genom: Nymätning och kopiering från registerkarta


Koordinatkvalitet: Inre 30 mm, Ytre 30 mm

Koordinatsystem: SWEREF 99 18 00

Mätmetod: Satellitmätning NRTK-tjänst

Teckenförklaring:

	Traktgräns
	Ny Fastighetsgräns
	Ny Gemensamhetsanläggning
	Ny gemensamhetsanläggning
	Ny gemensamhetsanläggning
	Ny Fastighetsbeteckning
	Ny Gränspunkt
	Måttangivelse
	Väg
	Bäck

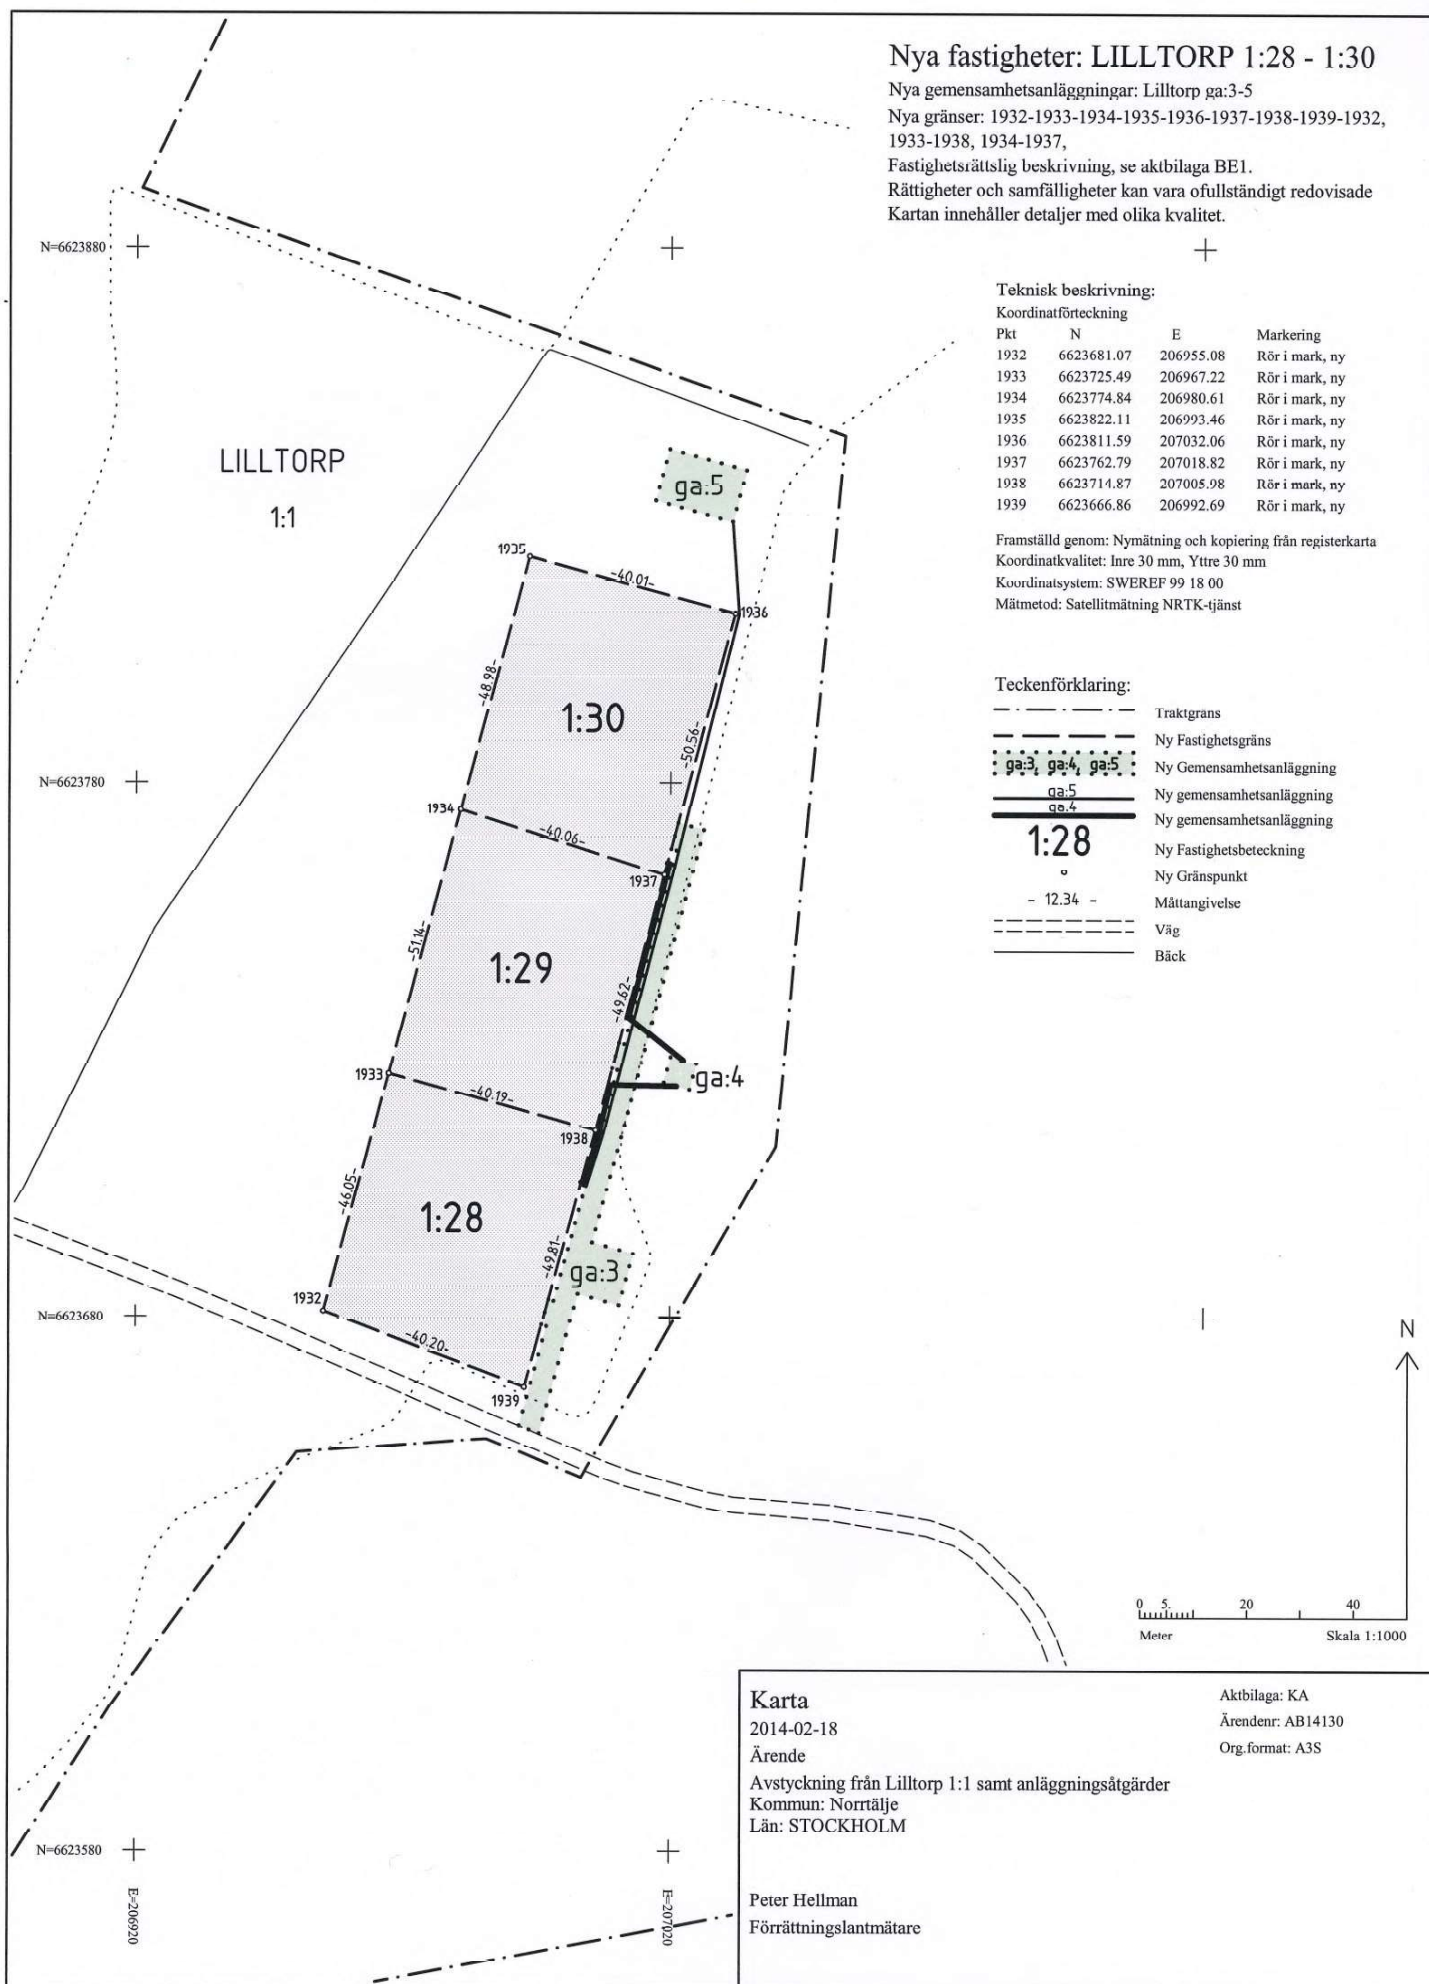

Karta

2014-02-18

Ärende

Avstyckning från Lilltorp 1:1 samt anläggningsåtgärder

Kommun: Norrtälje

Län: STOCKHOLM

Peter Hellman

Förretningslantmätare

Aktbilaga: KA

Ärendenr: AB14130

Org.format: A3S