



5

Rum & Kök, ca. 138 m²

Radhus B, E & H
Plan 1 & 2

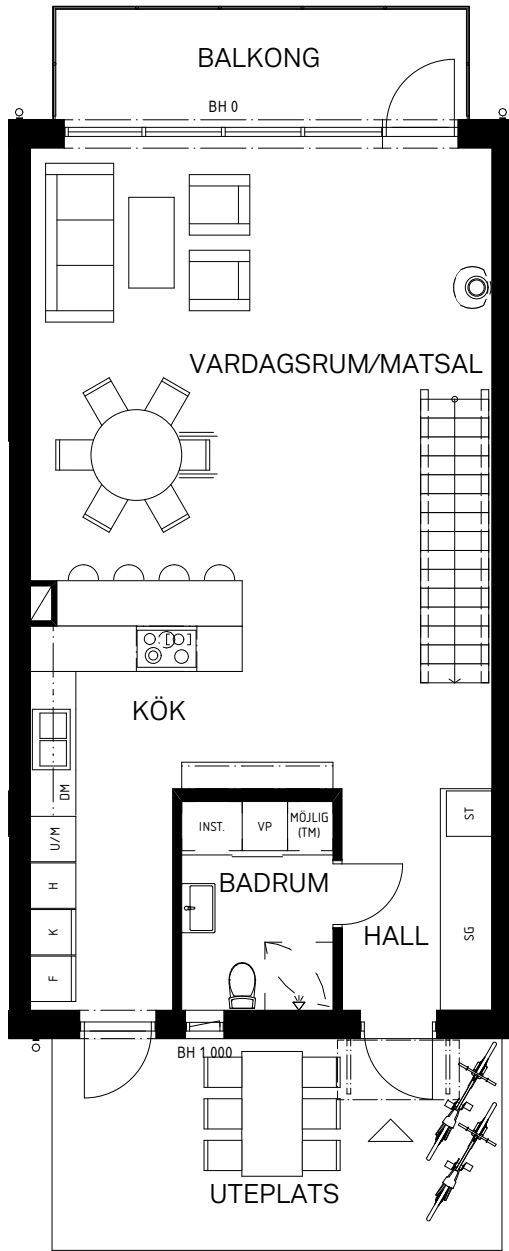

PLAN 1,
ENTRÉPLAN

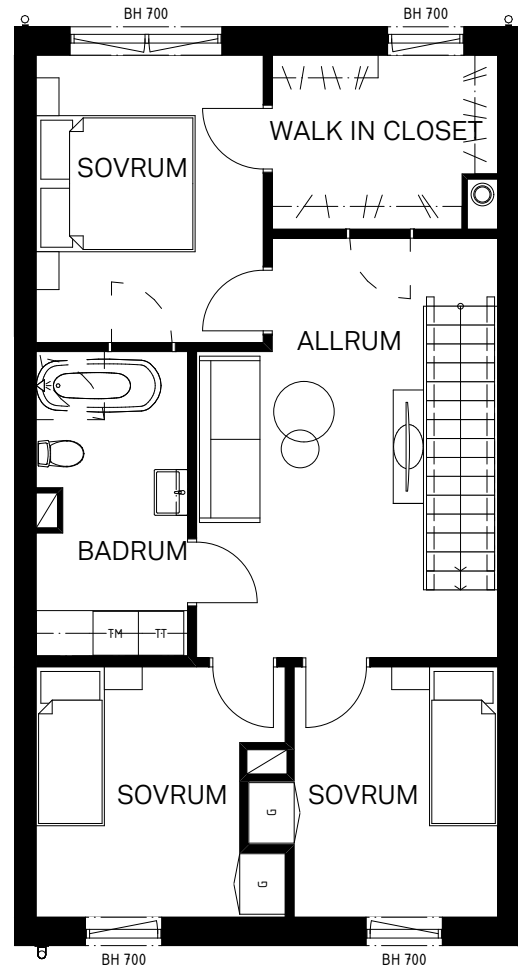



PLAN 2,
ÖVRE PLAN

FÖRKLARINGAR

INBYGGNADSHÄLL	TAKFÖNSTER
DISKHO	TM
K	TT
F	SG
DM	G
U/M	ST
H	TILLVAL, DÖRR
VP	TILLVAL, BRASKAMIN

GENERELL TAKHÖJD 2600 MM PÅ PLAN 1 & 2500 MM PÅ PLAN 2
MINDRE AVVIKELSER KAN FÖREKOMMA

SKALA 1:100

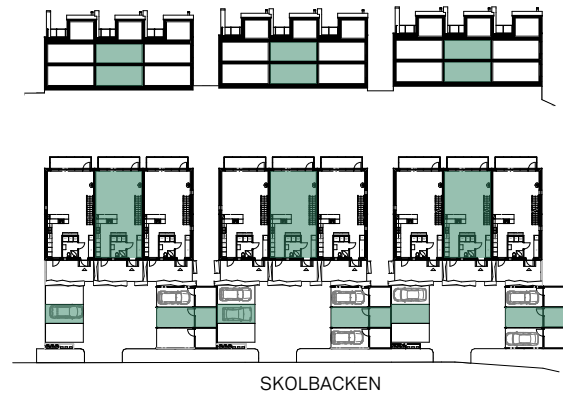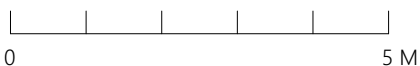


I GA. HÖR TILL VARJE RADHUS EN ÖPPEN PARKERINGSPLATS,
EN PARKERINGSPLATS I CARPORT SAMT ETT FÖRRÅD.



5

Rum & Kök, ca. 138 m²

Radhus B, E & H
Plan 3

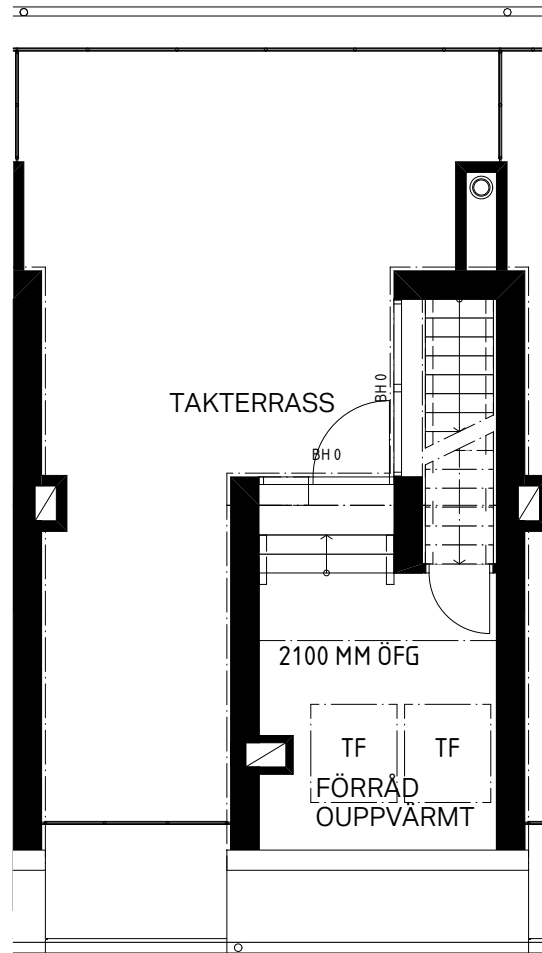



PLAN 3,
TAKTERRASS

FÖRKLARINGAR

	INBYGGNADSHÄLL		TAKFÖNSTER
	DISKHO		TVÄTTMASKIN
	KYLSKÅP		TORKTUMLARE
	FRYS		SKJUTDÖRRS-GARDEROB
	DISKMASKIN		GARDEROB
	UGN OCH MIKROVÅGSUGN		STÄDSKÅP
	HÖGSKÅP		TILLVAL, DÖRR
	VÄRMEPANNA		TILLVAL, BRASKAMIN

GENERELL TAKHÖJD 2600 MM PÅ PLAN 1 & 2500 MM PÅ PLAN 2
MINDRE AVVIKELSER KAN FÖREKOMMA

SKALA 1:100

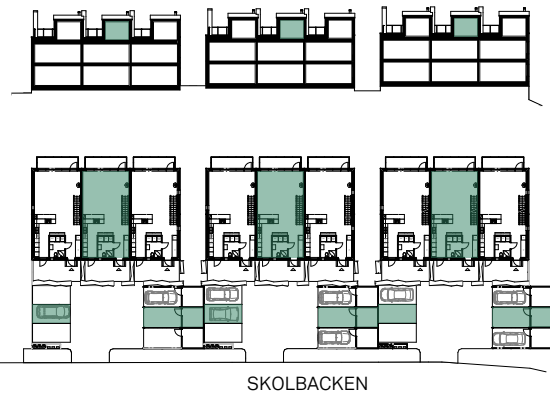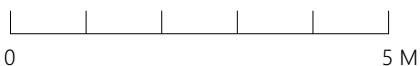

I GA. HÖR TILL VARJE RADHUS EN ÖPPEN PARKERINGSPLATS,
EN PARKERINGSPLATS I CARPORT SAMT ETT FÖRRÅD.

