


# STENINGE SLOTTSBY


HUS 2,3,4,7,8,9

5 ROK - 123 m<sup>2</sup>

SKALA 1:100

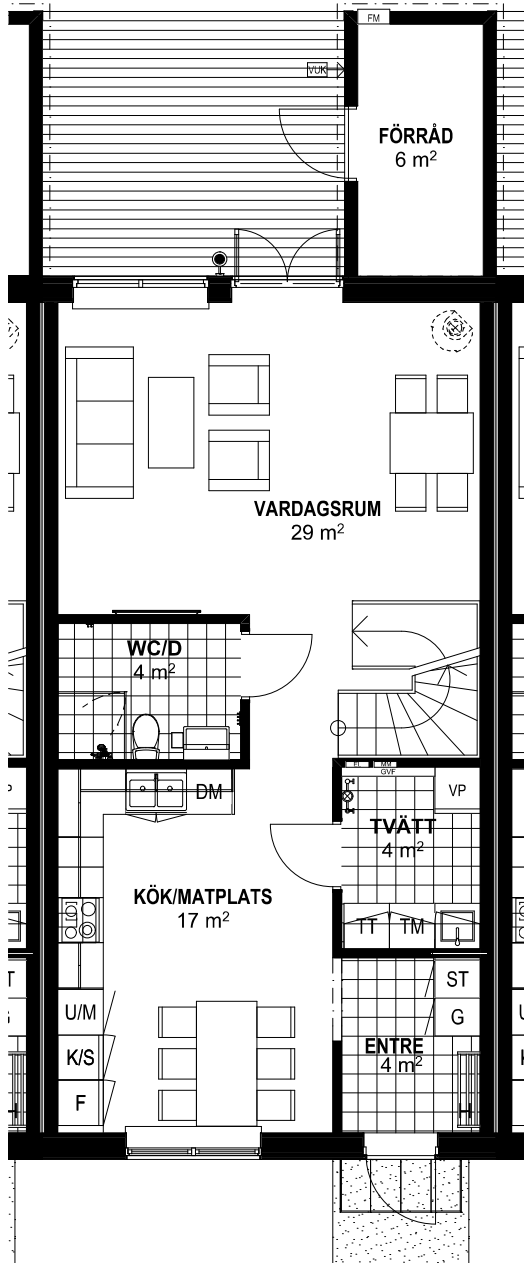

ENTRÉVÅNING

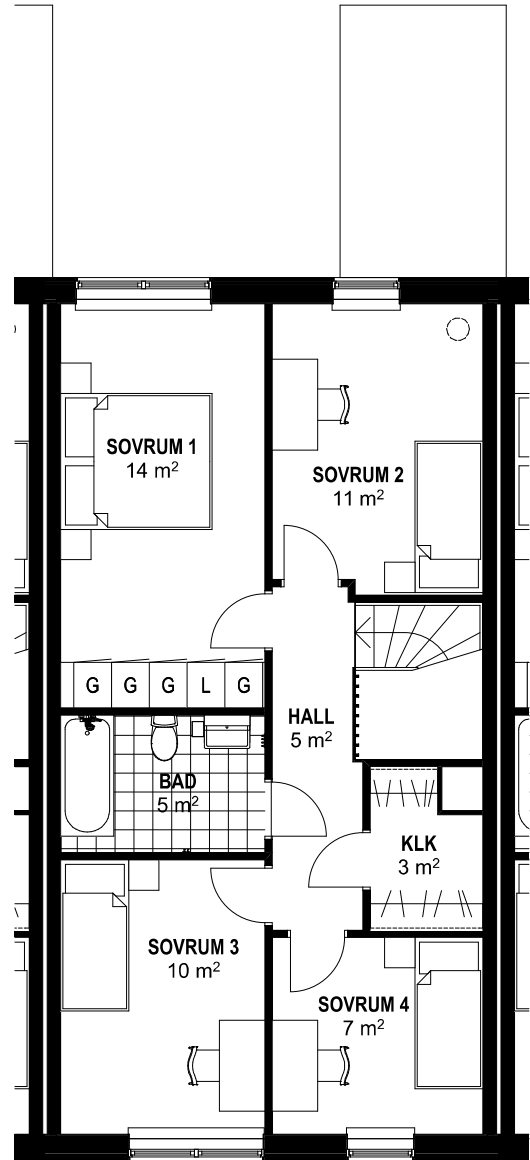

ÖVERVÅNING

	GARDEROB		TVÄTTMASKIN		KYL/SVAL		VATTENUTKASTARE
	LINNESKÅP		TORKTUMLARE		FRYS		FASADMÄTARSKÅP
	STÄDSKÅP		VÄRMEPANNA		KAPPHYLLA		ELCENTRAL
	DISKMASKIN		UGN/MICRO I HÖGSKÅP		GOLVÄRMEFÖRDELARE		MULTIMEDIACENTRAL