


SKALA 1:1000

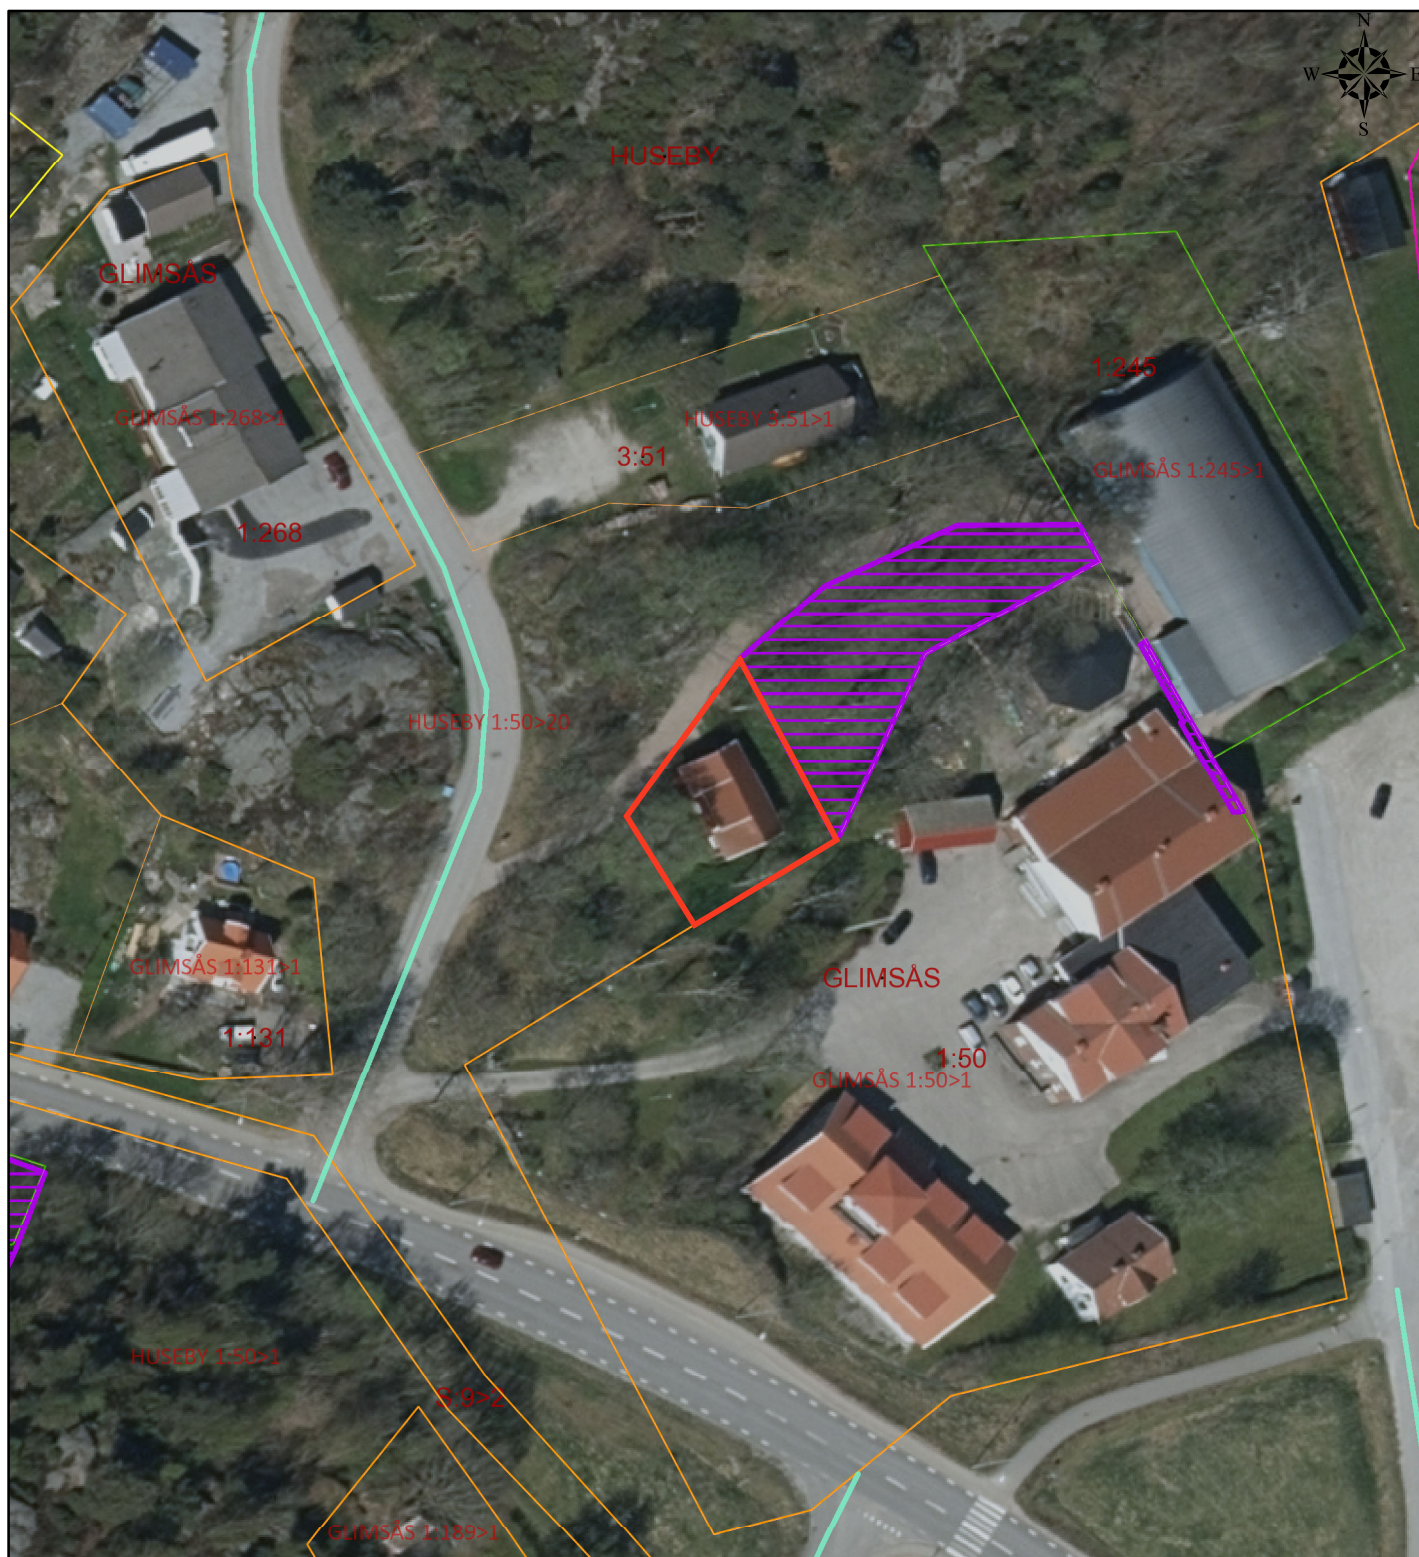

Område som ska avstyckas från
Huseby 1:50

Huseby 1:50

Datum

2019-11-07

Nummer

Konstruerad av

M.E