



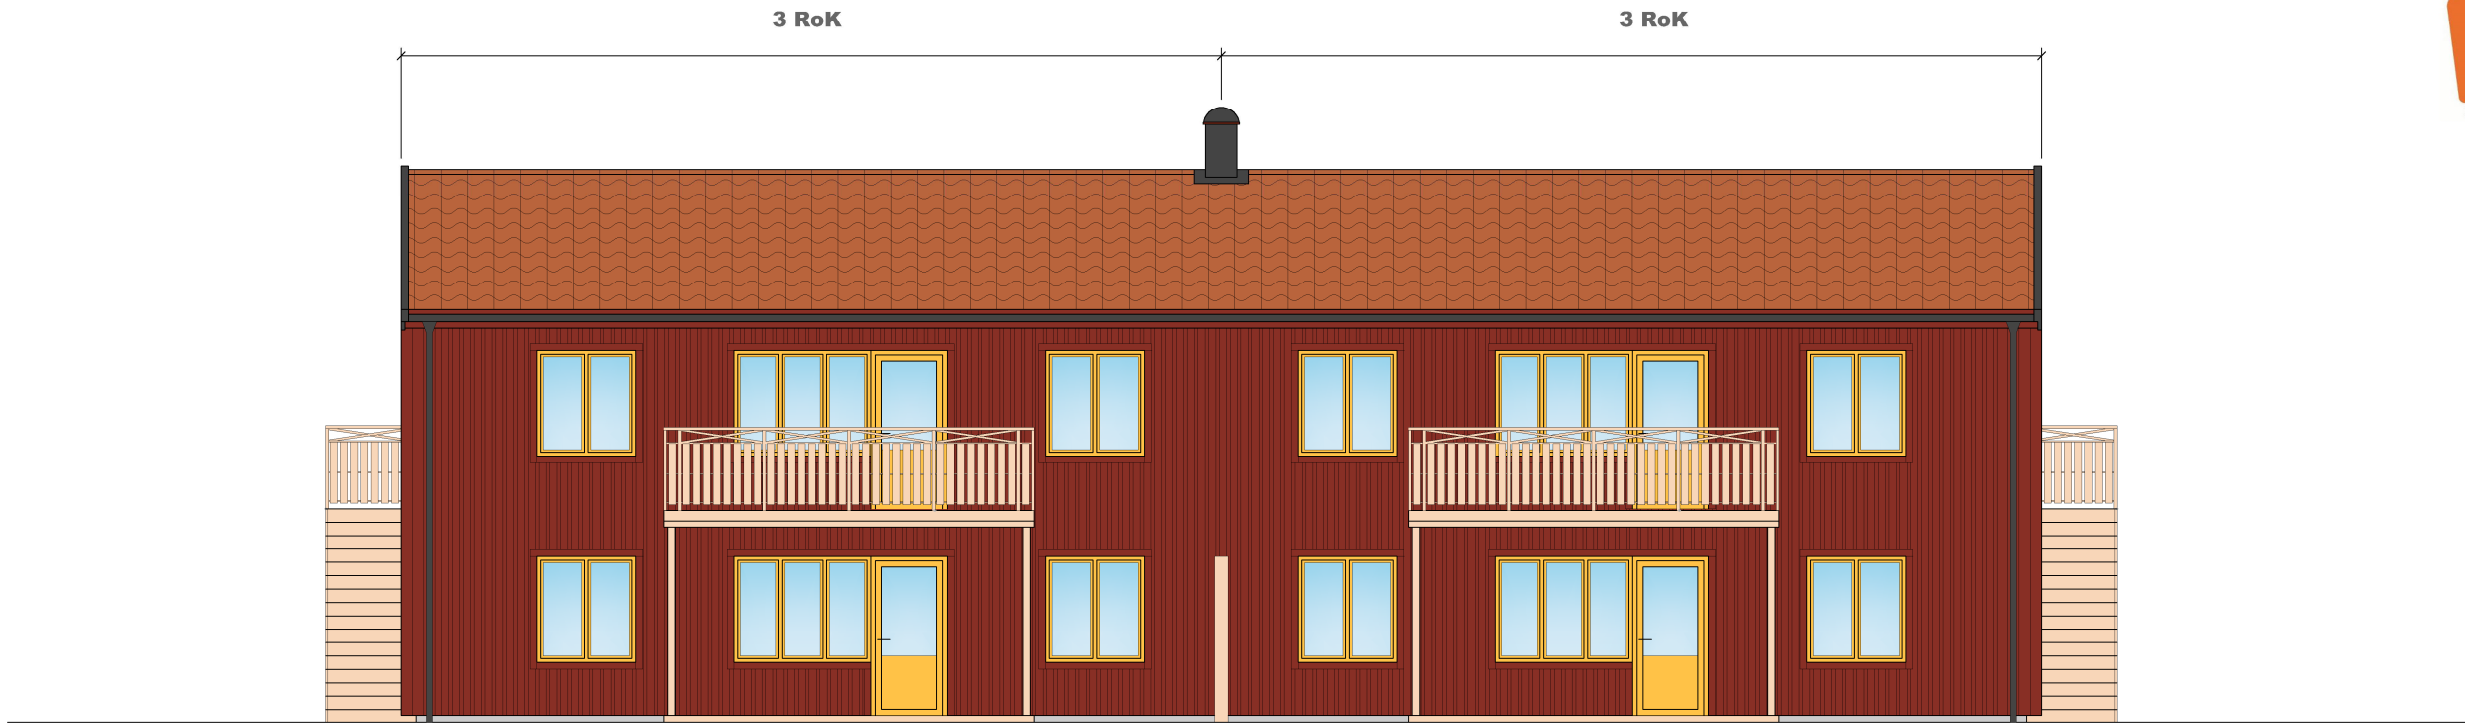

Fasad långsida 2

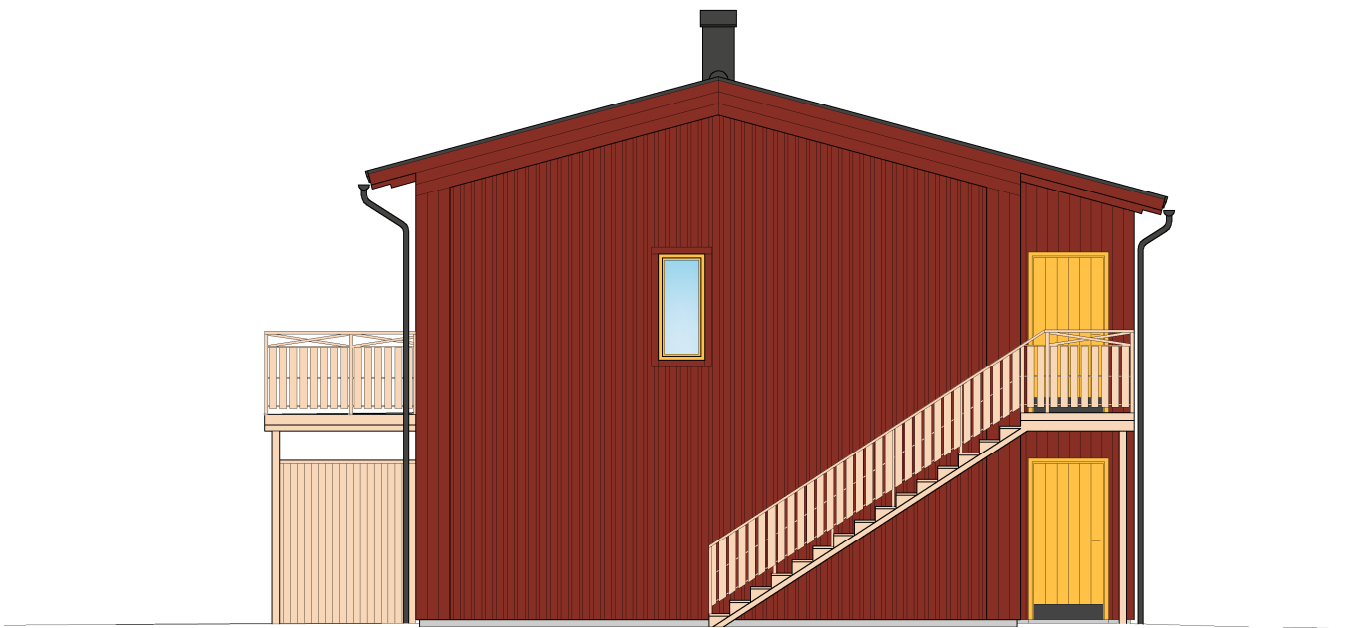

Gavelfasad 2

METER 1:100 A3

