


2 rum och kök med sovalkov



Lägenhetsnummer 12
Storlek ca 84 kvm
Balkong ca 12 kvm
Våningsplan Entréplan

TECKENFÖRKLARINGAR


G Garderob
FG Flyttbar garderob
L Linneskåp
DM Diskmaskin
K/F Kyl/Frys
K Kyl
F Frys
KM Kombimaskin
TM Tvättmaskin
TT Torktumlare
ST Städskåp

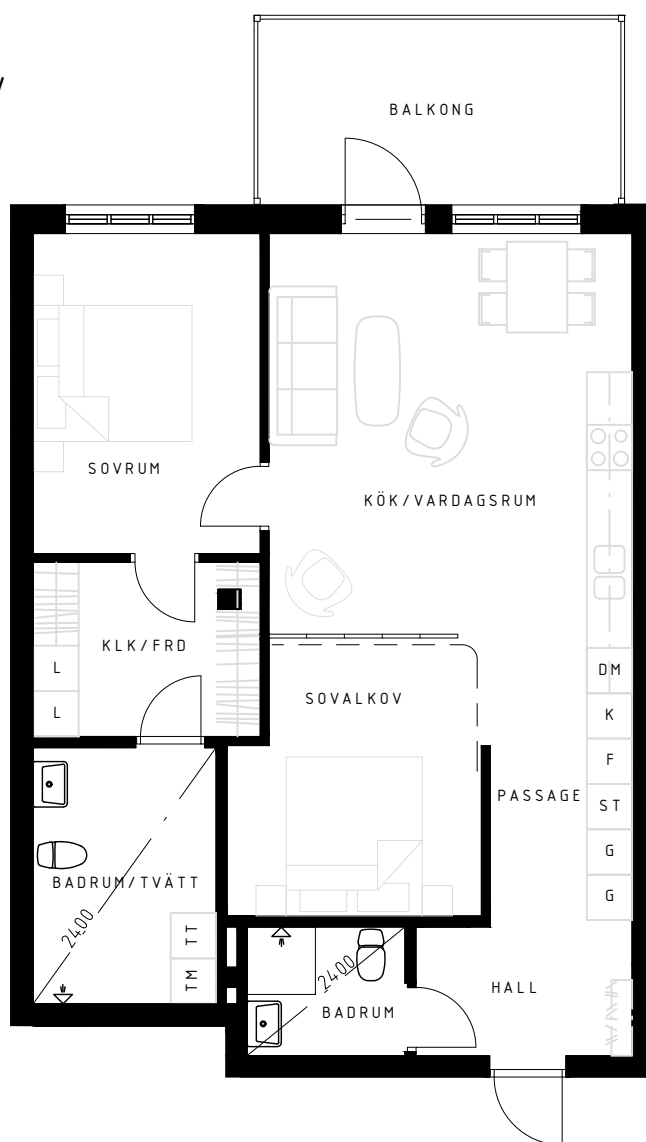

PLANRITNING SKALA 1:100

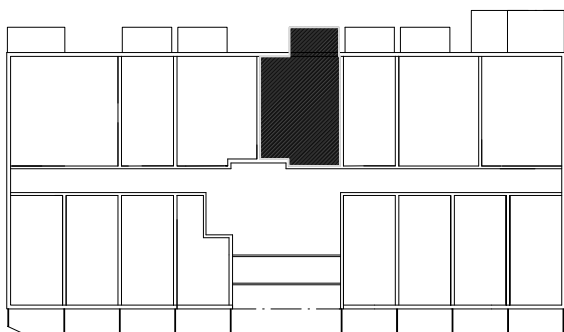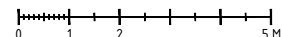

Entréplan

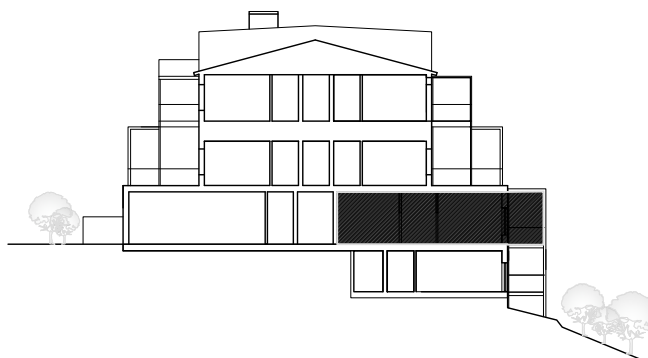

Med reservation för ev ändringar.