


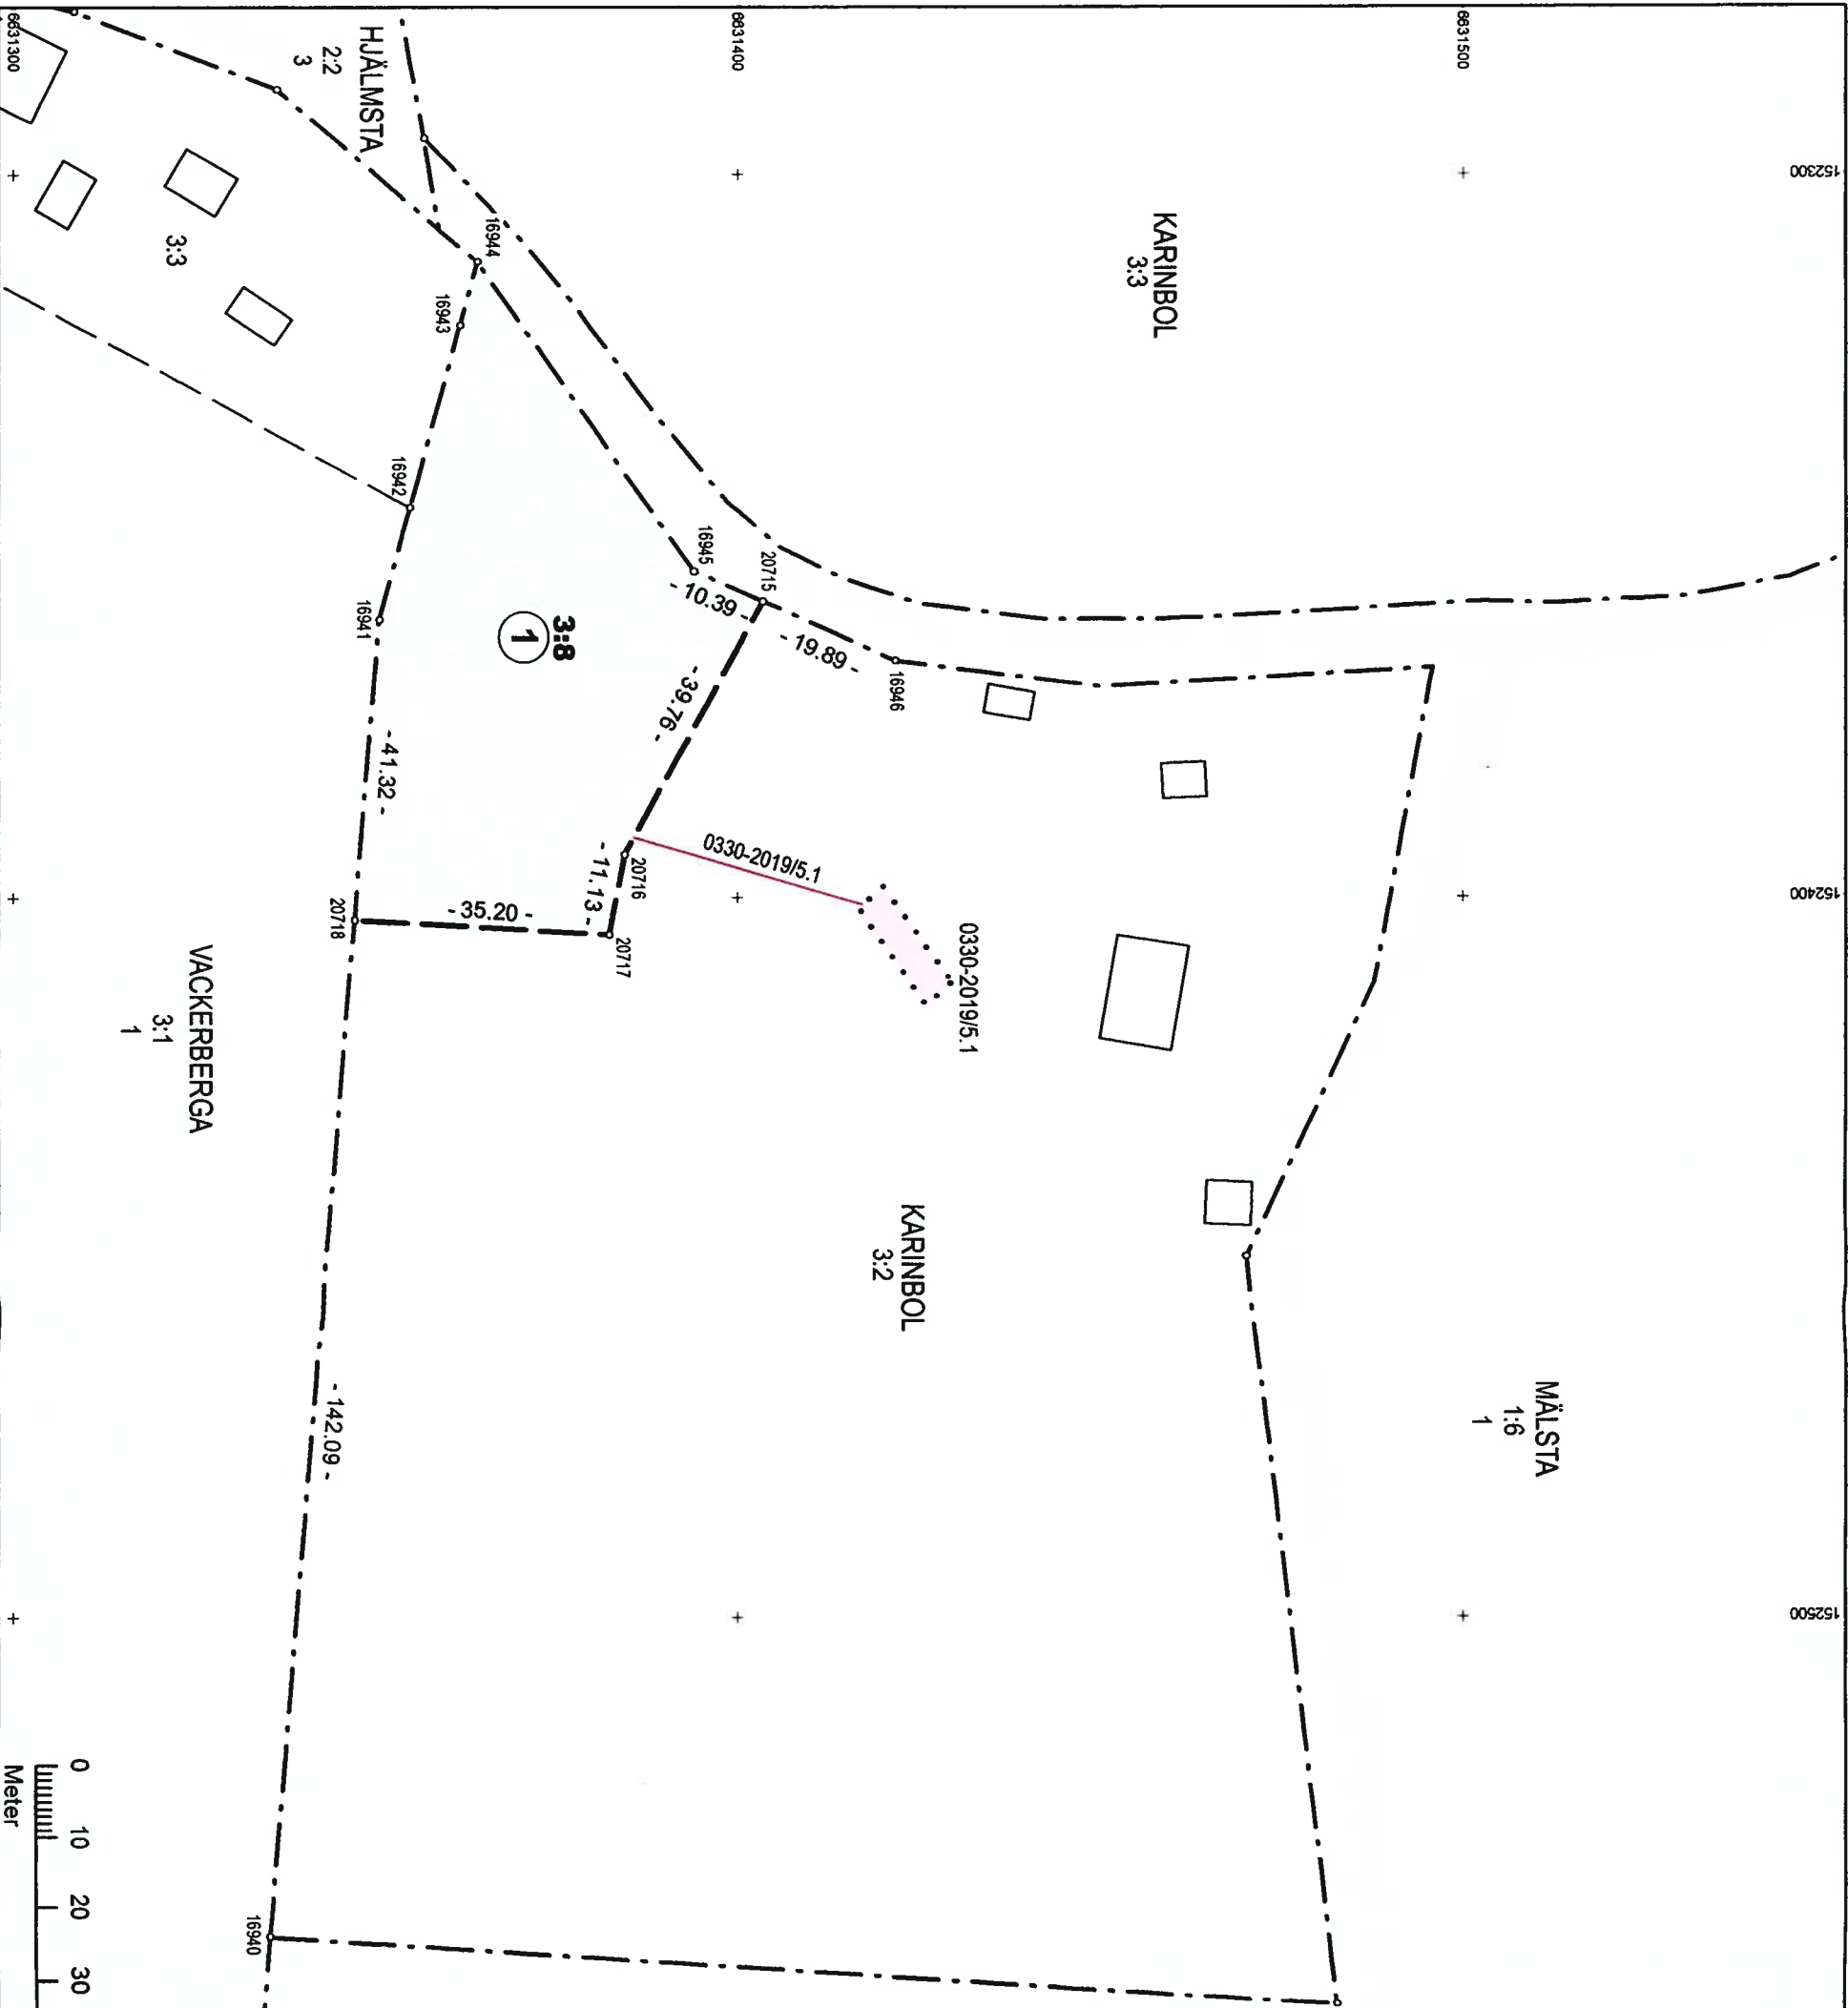

Teckenförklaring	
o	Gränspunkt
- . - .	Trakgräns, gällande
- - -	Fastighetsgräns, gällande
- - -	Fastighetsgräns, blivande
· · · · ·	Servitut, blivande
— — —	Servitut, blivande
①	Figur
BERGA Trakt	
Byggnad	
Bilväg	
1:2	Fastighetsbeteckning, gällande
3	
1:2	Fastighetsbeteckning, blivande
3	

Beskrivning, se aktbilaga BEI.
Nybildad fastighet figur 1 = Karinbol 3:8
Ny gräns: 20715-20716-20717-20718.
Ny rättighet: 0330-2019/5.1 rätt till avlopp och avloppsledning.
Rättigheter och samfälligheter kan vara ofullständig redovisade utanför avstyckat område.
Förretningskartan innehåller detaljer med olika kvalitet.
För det tekniska innehållet och kartarbetet svarar Anton Löfberg.

Teknisk beskrivning			
Koordinatlista		Markering	
Pkt	Norr	Öst	
16940	6 631 335,55	152 544,62	Rör i mark
16941	6 631 350,55	152 361,83	Råsten
16942	6 631 354,83	152 345,95	Råsten, ej återfunnen
16943	6 631 361,72	152 320,78	Råsten
16944	6 631 364,11	152 311,91	Rör i mark, ej återfunnen
16945	6 631 394,02	152 354,99	Rör i sten, ej återfunnen
16946	6 631 421,65	152 367,38	Rör i mark
20715	6 631 403,49	152 359,24	Rör i mark, ny
20716	6 631 384,46	152 394,15	Rör i mark, ny
20717	6 631 382,31	152 405,07	Rör i mark, ny
20718	6 631 347,17	152 403,01	Rör i mark, ny
Koordinatkvalitet: Jämför 0,05m yttre 0,05m			
Koordinatsystem: SVEREF 99 18 00			
Framställt genom: Nymätning och kopiering från registerkarta			
Mätmetod: Satellitmätning NRTK-tjänst			

Förretningskarta	
Upprättad år: 2019	Aktbilaga KA1
Ärendenummer: C1933	Org.format: A3L
Avstyckning från Karinbol 3:2.	
Kommun: Knivsta	
Län: Uppsala	
Förretningslantmätare	
Se digital signatur	