



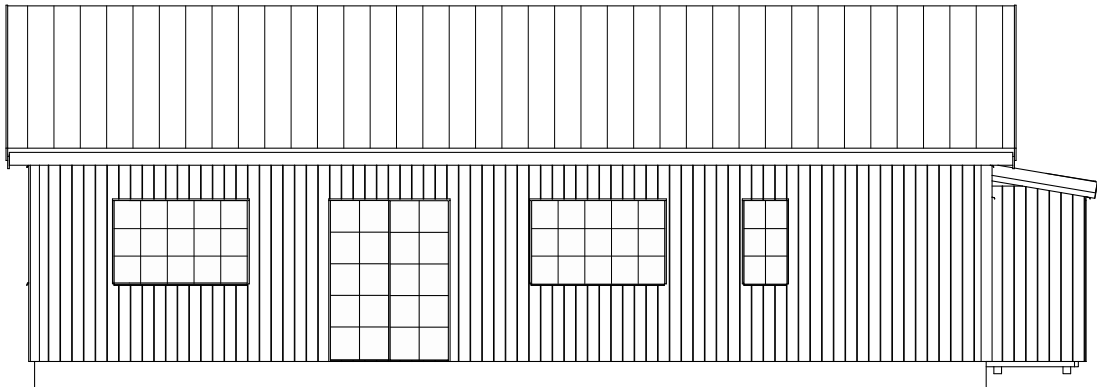



BYGGLOVSHANDLING

FASAD

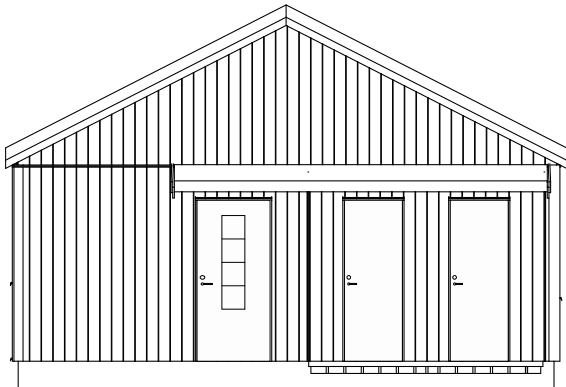

FASTIGHETSBETECKNING
GÄVLE KOMMUN

Projekt Kungsberget		AVTALSSIGN.
DATUM 19.08.12	RITAD/KONSTR AV EA	AVTALSNUMMER ***
SKALA 1:100 / A3	RITNINGNUMMER A:19-120-002	HUSTYP FRITIDSHUS

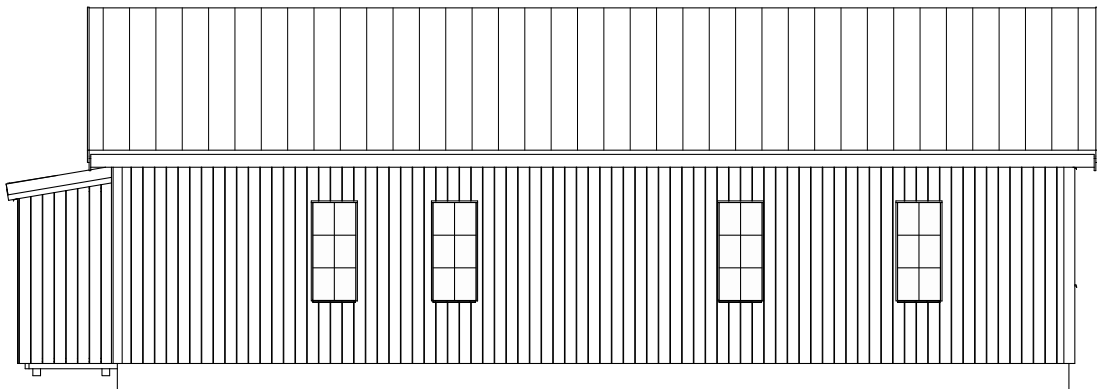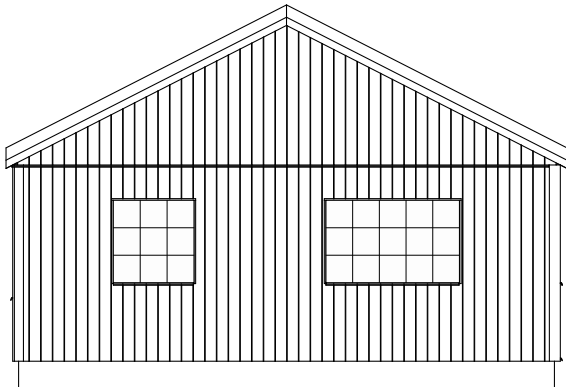

BYGGLOVSHANDLING

FASAD



FASTIGHETSBETECKNING
GÄVLE KOMMUN

Projekt Kungsberget		AVTALSSIGN.
DATUM 19.08.12	RITAD/KONSTR AV EA	AVTALSNUMMER ***
SKALA 1:100 / A3	RITNINGNUMMER A:19-120-002	HUSTYP FRITIDSHUS

ANVISNINGAR

BOA	*** m ²
BYA	*** m ²
BTA	*** m ²
FG	+

YTTERVÄGGSBEKLÄDNAD

22x170 mm enkelfasad spont
34 mm luftspalt / spikläkt
50 mm fasadskiva
Vindduk
170 mm konstruktion
70 installationsvägg
PANEL..
13 gips
11 osb

FÖRKLARINGAR

G	=Garderob
ST	=Städsåp
TM	=Tvättmaskin
TT	=Torktumlare
TS	=Torkskåp
VP	=Värmepanna
K/F	=Kyl/Frys
DM	=Diskmaskin
HS	=Högsåp
U/M	=Ugn/Micro
BK	=Braskamin
ÄF	=Ägarförråd

FÖNSTER-& DÖRRLITTERA

YD	=Ytterdörr
FD	=Fönsterdörr
Ö	=Öppningsbart
F	=Fast
H	=Högerhängd
V	=Vänsterhängd


BYGGLOVSHANDLING


PLANLÖSNING



FASTIGHETSBETECKNING
GÄVLE KOMMUN

Projekt Kungsberget		AVTALSSIGN.
DATUM 19.08.12	RITAD/KONSTR AV EA	AVTALSNUMMER ***
SKALA 1:100 / A3	RITNINGNUMMER A:19-120-002	HUSTYP FRITIDSHUS

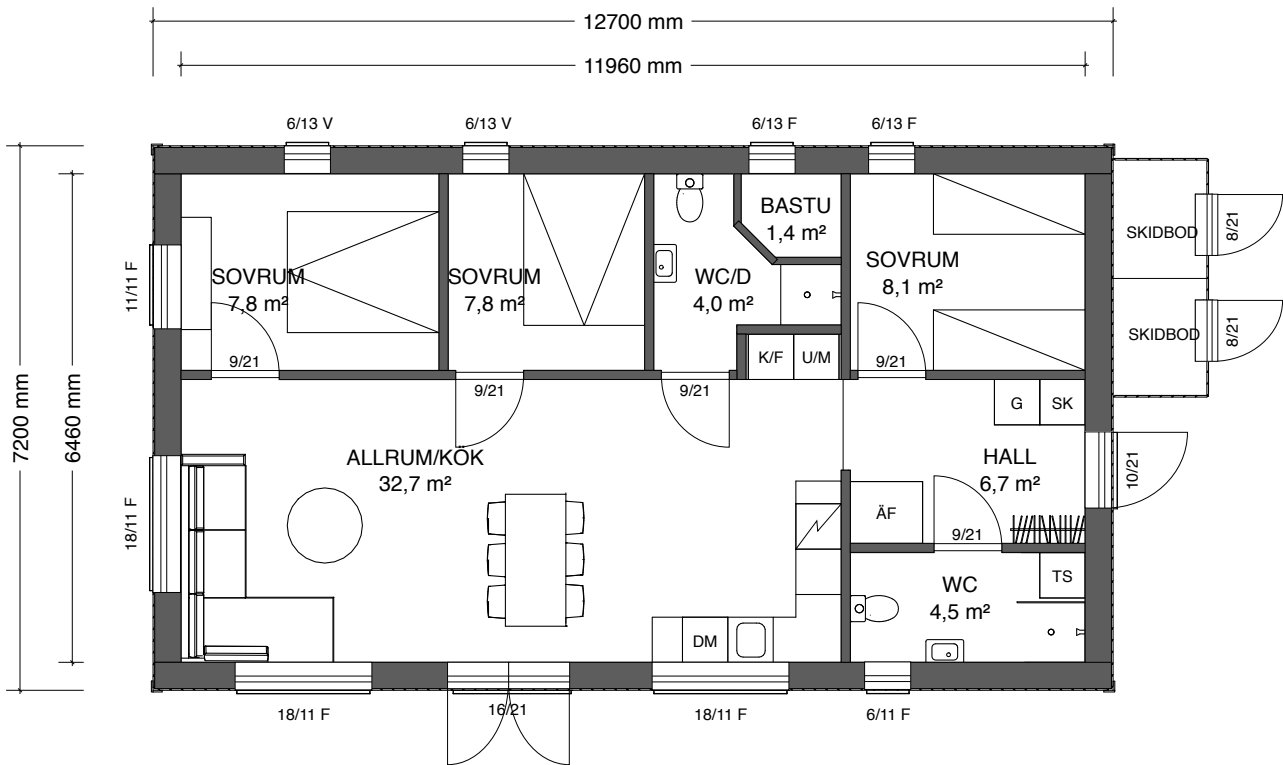

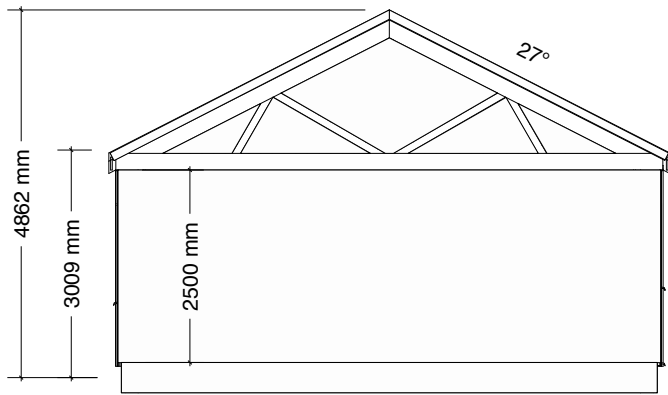

BYGGLOVSHANDLING

SEKTION



FASTIGHETSBETECKNING
GÄVLE KOMMUN

Projekt Kungsberget		AVTALSSIGN.
DATUM 19.08.12	RITAD/KONSTR AV EA	AVTALSNUMMER ***
SKALA 1:100 / A3	RITNINGNUMMER A:19-120-002	HUSTYP FRITIDSHUS