



FÖRKLARINGAR

Takaavvättning är endast översiktligt redovisad. Ska projekteras av totalentreprenör.

Köksinredning och badrumsinredning är endast översiktligt redovisade.


HÄNVISNINGAR

Redovisning av mark på M1 - Situationsplan med prel höjdsättning utvändig mark.

Köksinredningar och badrumsinredningar enligt Kök- och enligt 06.4 Ritningsförteckning uppställningsritningar.

Handdukstork enligt 06.2.4 Rambeskrivning El och teleteknisk anläggning.

SKALA 1:200

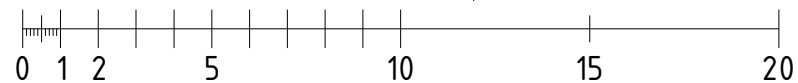

METER

BET	ÄNDRINGEN AVSER	DATUM	SIGN
X	A ALoCo AB tel. 0768580085		
	B Magistratus tel. 0728818100		
	WSP tel. 010-7225669		
FÖRFRÅGNINGSUNDERLAG			
MAGISTRATUS FASTIGHETER			
Trehörningen Kv Skolan Lyckeby			
Nybyggnation av Senioranpassat flerbostadshus			
ÖVERSIKT PLAN 0			
UPPDRAG.NR 18054	RITAD/KONSTR. AV ALN	HANDLÄGGARE ALN	
DATUM 20191114	ANSVARIG Anders Larsson	SKALA 1:200	NUMMER A-01-0-0