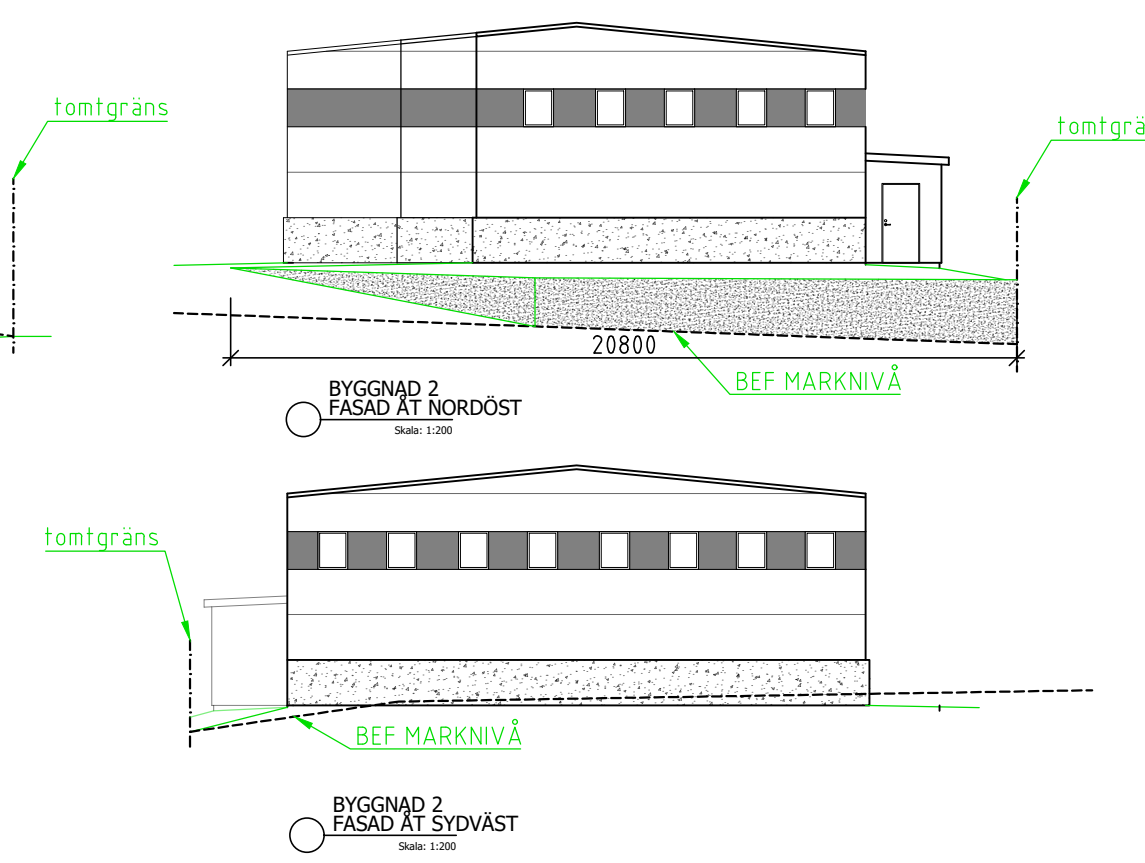
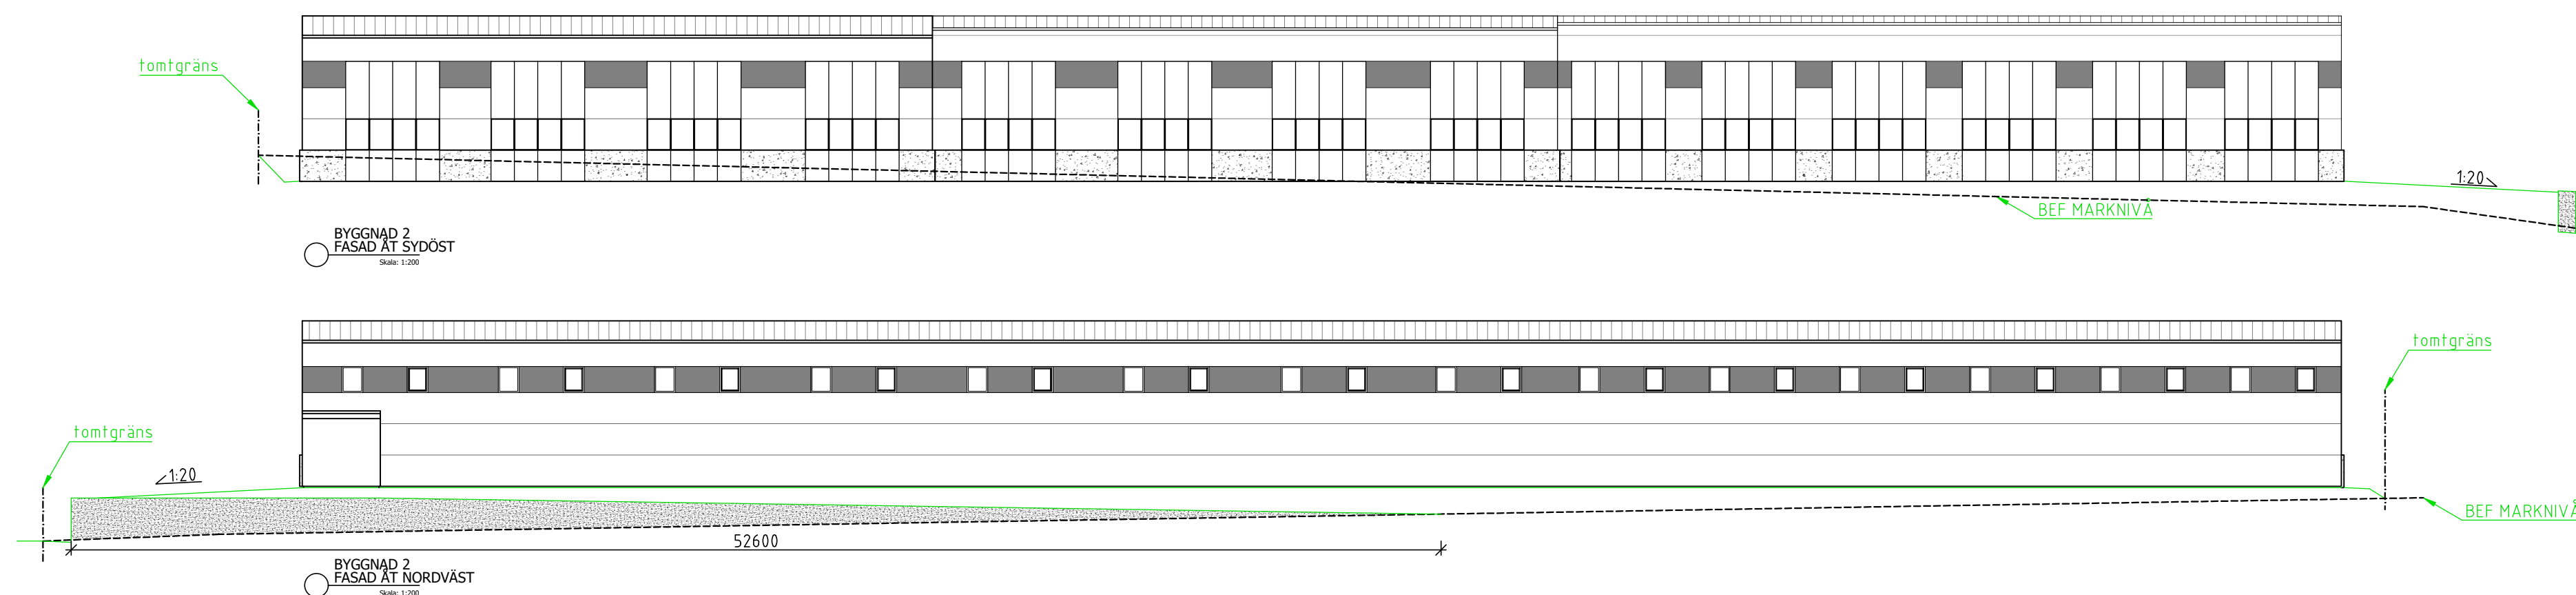
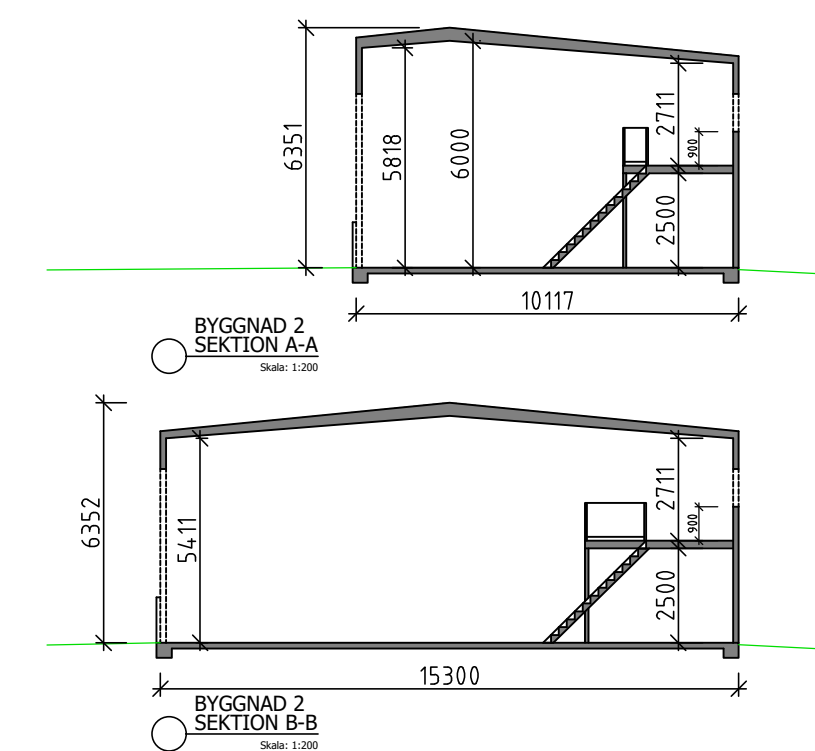
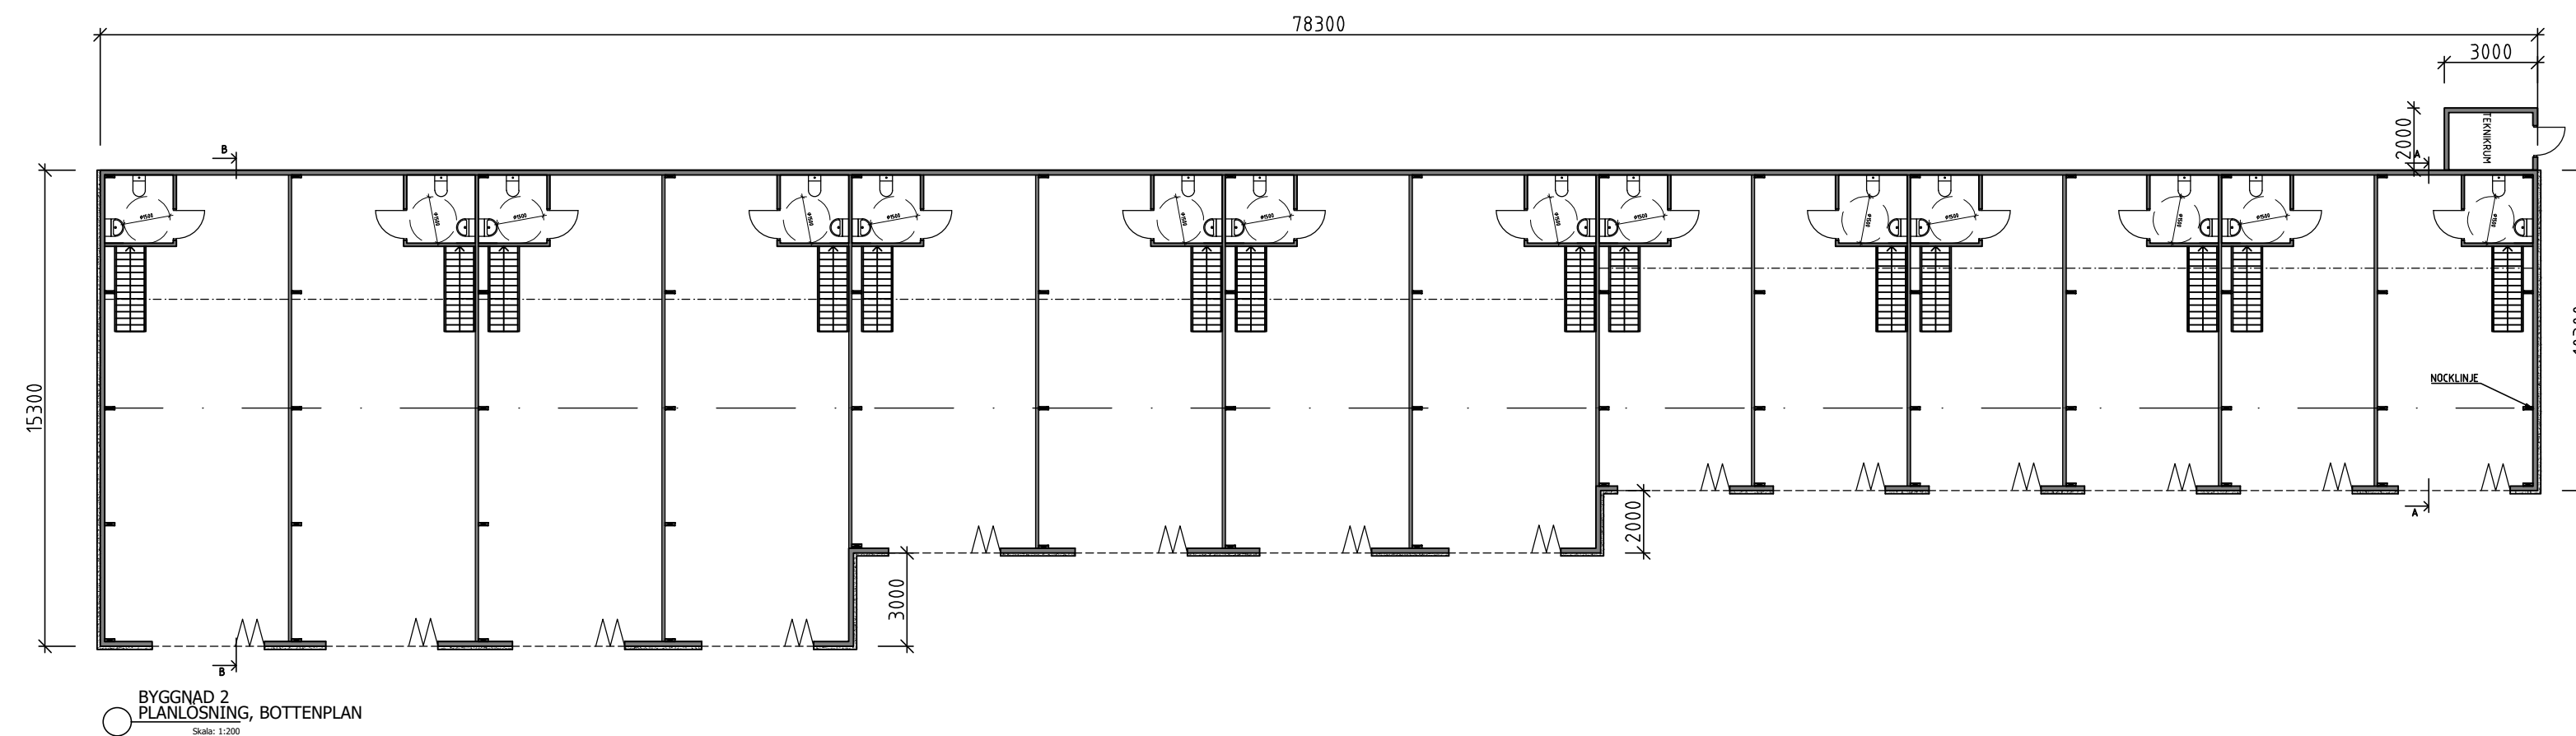


A	TRAPPOR HAR FLYTTATS, KOMPL. MÅTT-	20200225	AW.
	-SÄTTN, ÄNDR AV FG.	20200225	AW.
	STÖDMURELEVATION	20200225	AW.
BETANT	ÄNDRINGEN AVSER	DATUM	SIGN
BYGGLOVHANDLING			
VÄGHYVELN 3			
		Lunnargatan 14 593 62 Västervik 0490 - 655 610	
EILERT JOHANSSON BYGGKONSULT AB			
DATUM 2020-02-14	RITAD/KONSTR AV A.W.J	HANDLAGGARE	
NYBYGGNAD LAGER/GARAGELOKALER			
BYGGNAD 2			
PLAN-, FASAD- OCH SEKTIONS-RITNING			
SKALA: A1 1:200	RITNINGNUMMER A-40.0-02	BET A	