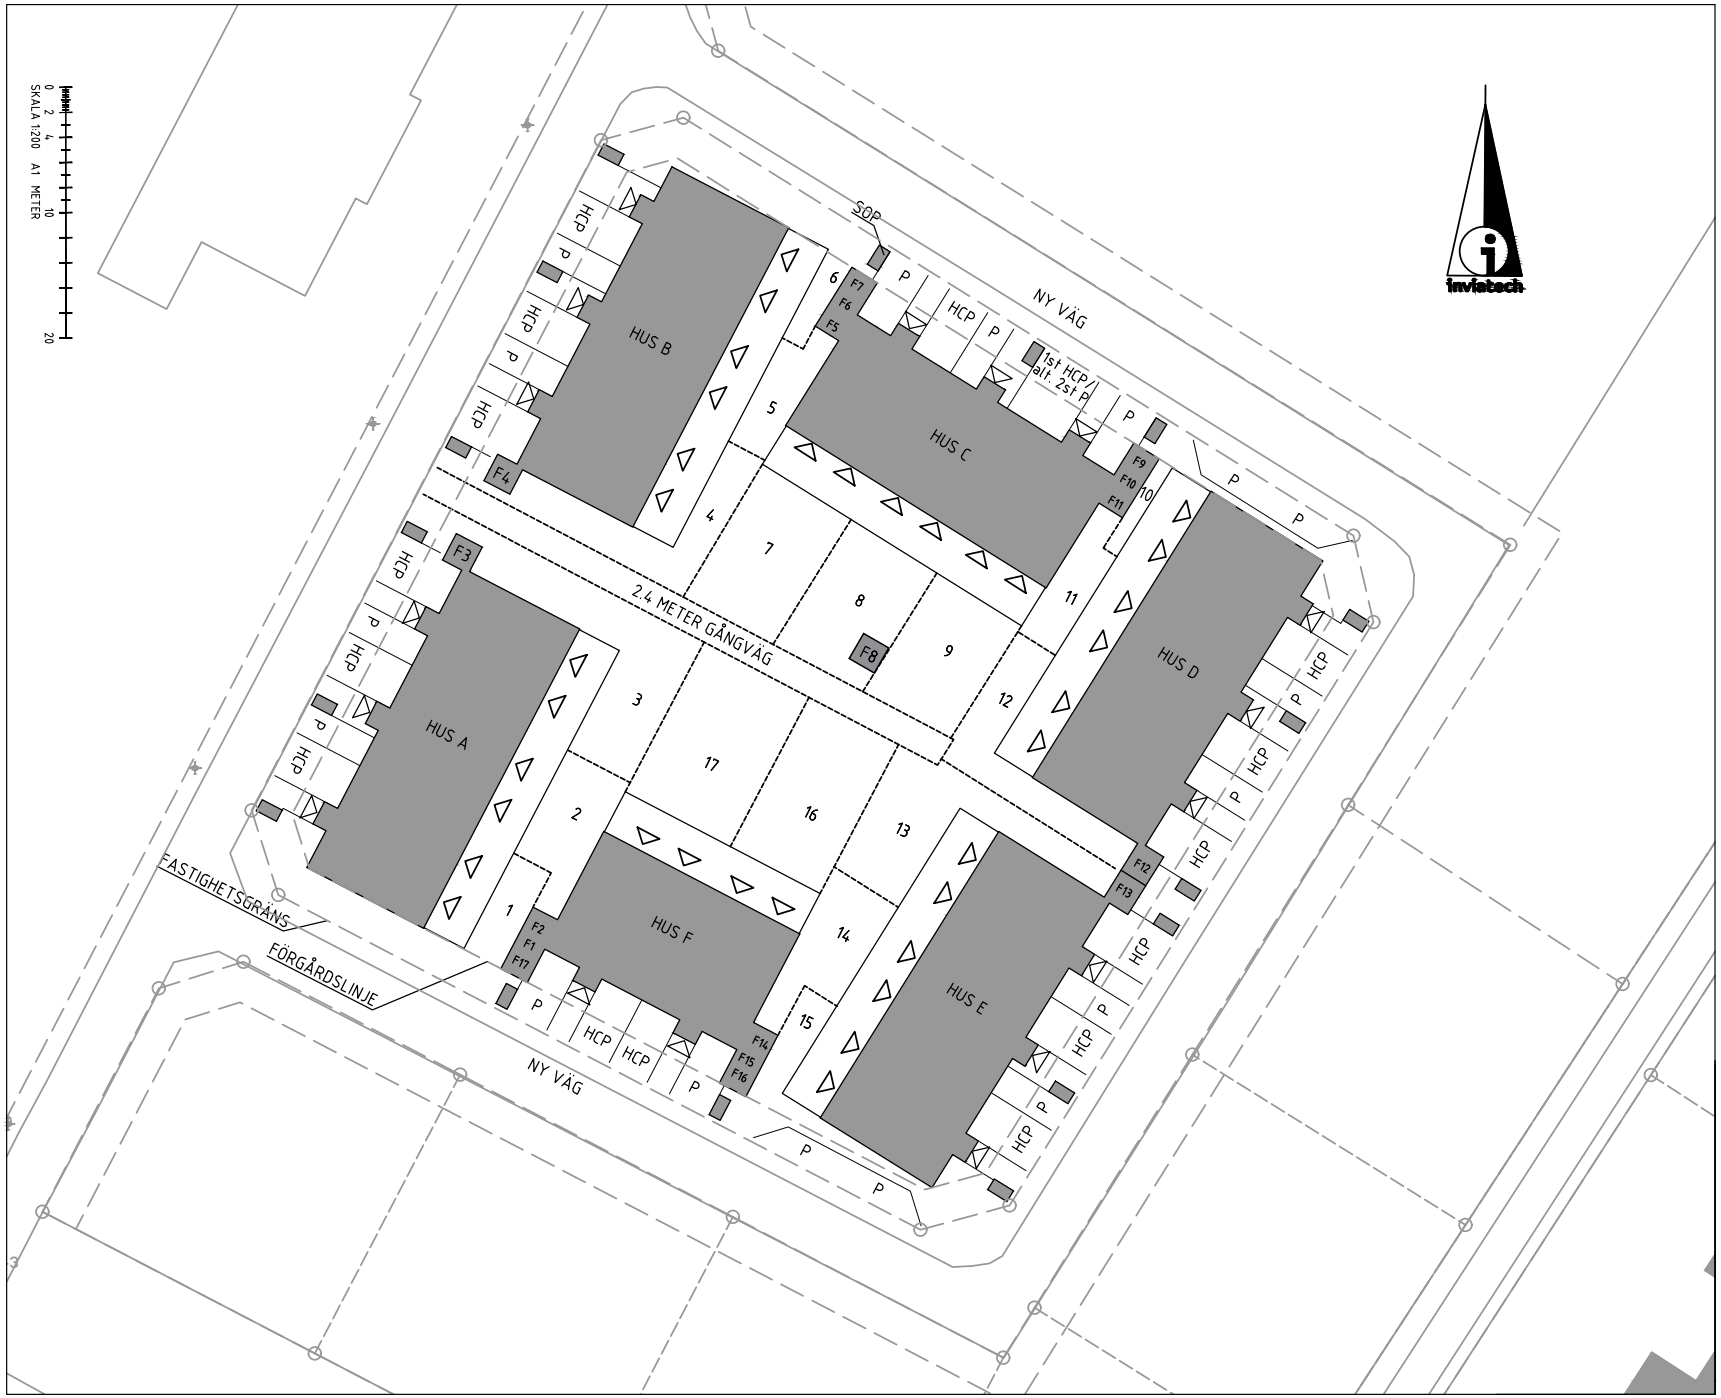
SKALA 1:200 A1 METER
0 2 4 10 20
HUS A
HUS B
HUS C
HUS D
HUS E
HUS F
NY VÄG
SOP
1st HCP alt. 2st P
2.4 METER GÅNGVÄG
FASTIGHETSGRÄNS
FÖRGÅRDSLINJE
HCP
P
F1
F2
F3
F4
F5
F6
F7
F8
F9
F10
F11
F12
F13
F14
F15
F16
F17
1
2
3
4
5
6
7
8
9
10
11
12
13
14
15
16
17
inviatech