

NYBYGGNADSKARTA

Bällsta 2:1240

Dnr 32632016066

Fastighetens areal: 1187 kvm

Skala 1:500

Planförhållande: D 2013 07 18

Koordinatsystem

Plan: SWEREF 99 18 00

Höjd: RH 2000

Lena Landerholm

Mättningsingenjör

2016-07-07

08-587 850 00

Obs! Kartan får ej förvanskas!

TECKENFÖRKLARING

BERGA 1:1

- Fastighetsbeteckning
- Gränspunkt
- Måttangivelse
- Servitut
- Fastighetsgräns
- Plangräns
- Användningsgräns
- Egenskapsgräns
- Användningsgräns sammanfallande med fastighetsgräns
- Körbar utfart får inte anordnas
- Mark som ej får bebyggas
- Mark som ej får bebyggas med bostadshus
- Bostadshus
- Uthus
- Väg
- Belysningsstolpe

- Fornlämning
- Befintlig höjd
- Luftledning
- Staket
- Häck
- Stödmur
- Slänt
- Höjdkurva
- Dike
- Järnväg
- Vattenledning med ventil
- Spillvattenledning med brunn
- Tryckspill
- Dagvattenledning med brunn
- Dräneringsledning
- Servis med ventil och rensbrunn
- Privata ledningar vatten, spill, dag

KOORDINATLISTA FASTIGHETSGRÄNSER

Punktnr	X	Y	Markering
504	6600334.99	153309.41	Ny
505	6600354.65	153326.62	Rör i berg, ny
506	6600370.64	153275.12	Ny
507	6600384.71	153297.70	Rör i mark, ny


VALLENTUNA KOMMUN
Miljö- och Samhällsbyggnadsnämnden

2017 -08- 02

Dnr: 2017-1325



OBS, se Roslagsvattens bifogade information.

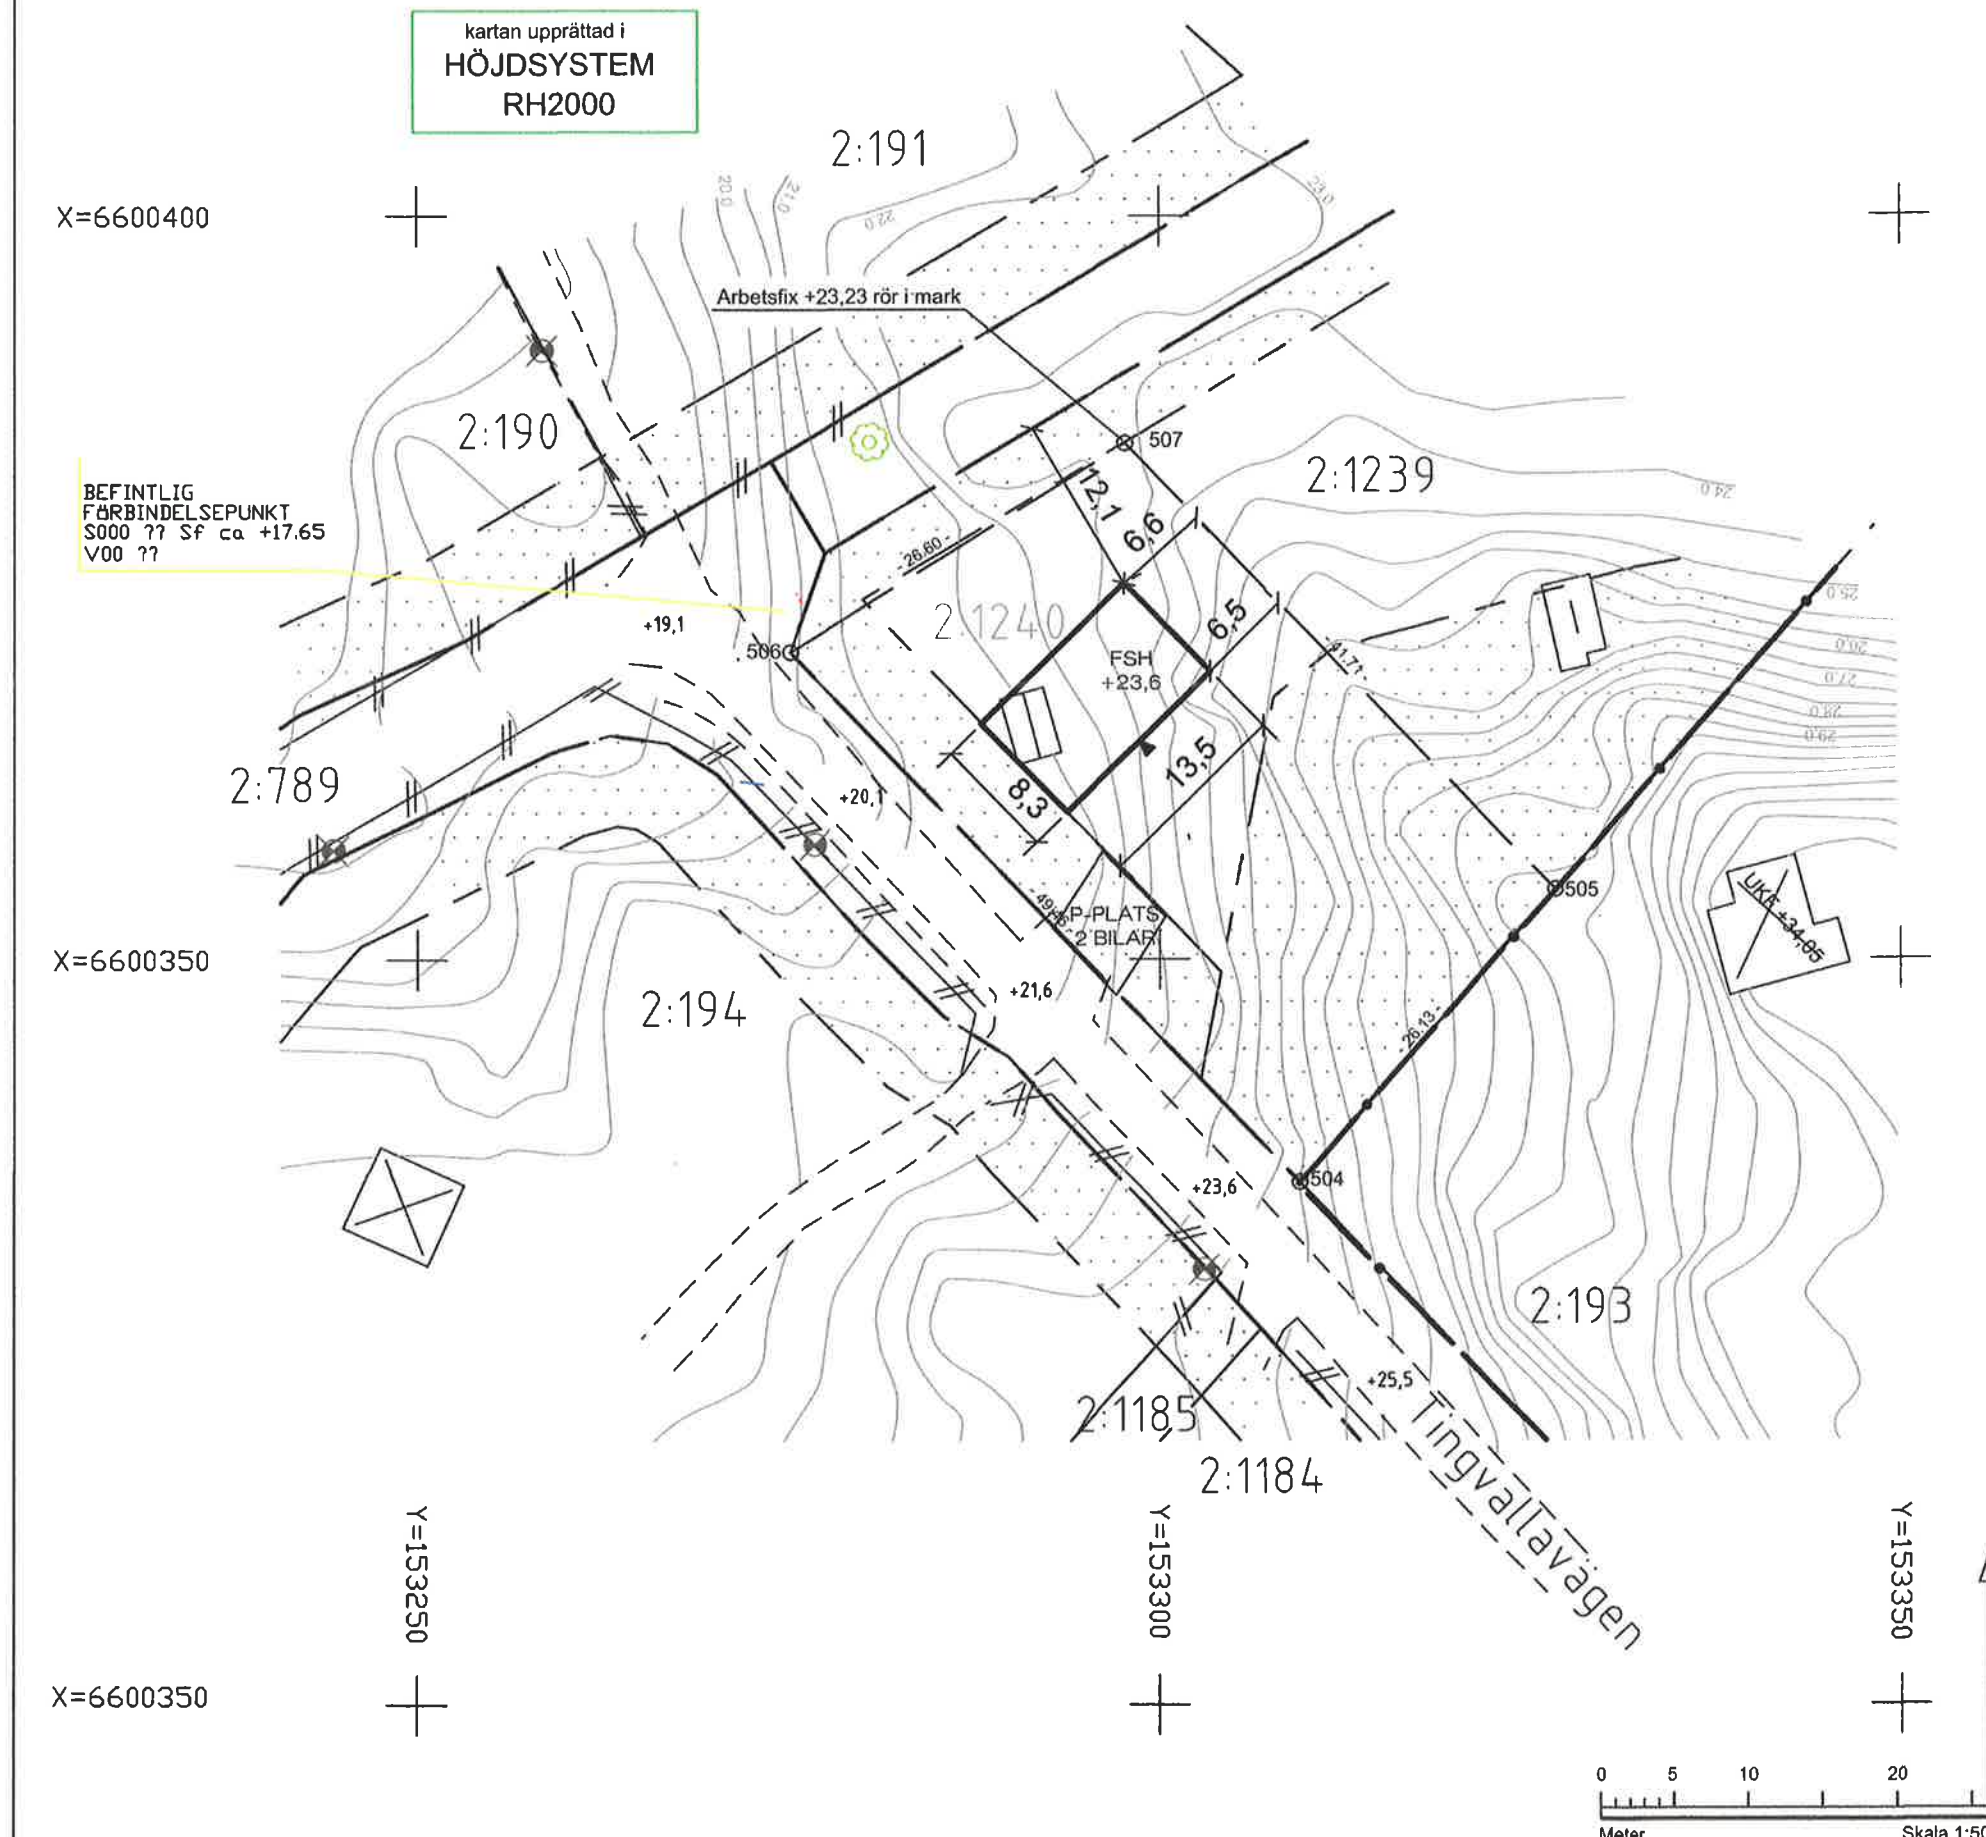

Obs! Avtalservitut kan finnas på fastigheten. Kontrollera eventuell förekomst och geografisk utbredning hos Lantmäteriet.

SITUATIONSPLANEN SKALL RITAS IN PÅ ANALOGA NYBYGGNADSKARTAN.

Anmärkningar mot kartan skall göras innan lov söks. Utstakning skall ske enligt situationsplan.

Före schaktning bör kontakt ske med ledningsägare för el, tele, kabelTV och fjärrvärme angående underjordiska ledningar