



FÖRKLARINGAR

ALLA TÄTT ANGES I FÖR-
MÅTT KONTROLLERAS PÅ PLÅTS OCH JUSTERAS
FÖREKOMMANDE FALL
PLUSHÖDER OCH KONSTRUKTIONSMÅTT ÄR
PRELIMINÄRA.
VID OKLARHETER SKALL BESTÄLLARE ELLER
ARKITEKT KONTAKTAS.

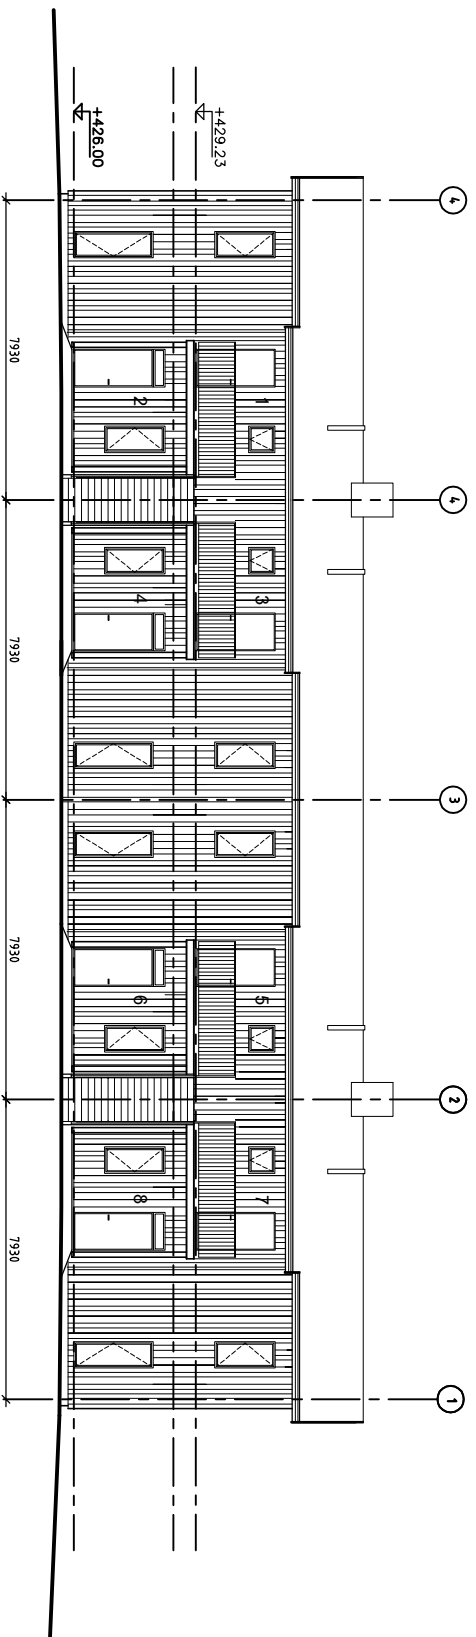

FASAD MOT ÖSTER - HUS C ETAPP II

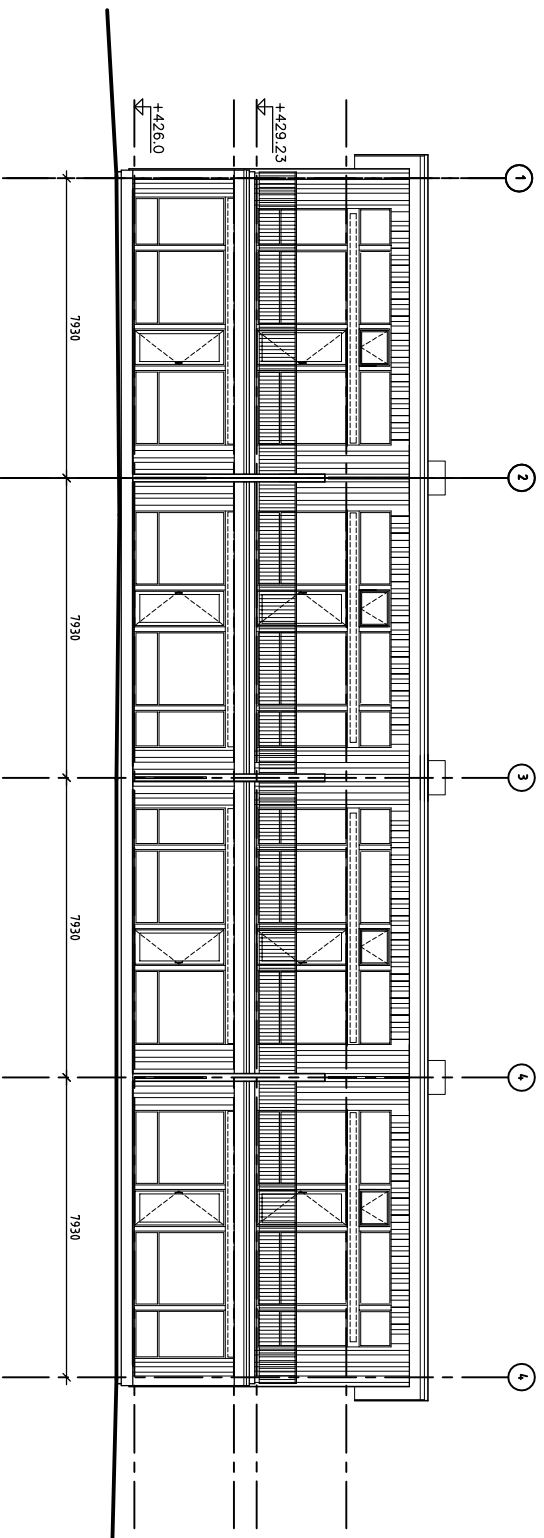

IFASAD MOT VÄST ETAPP 11 HUS C

[illegible]