




FASAD MOT VÄST

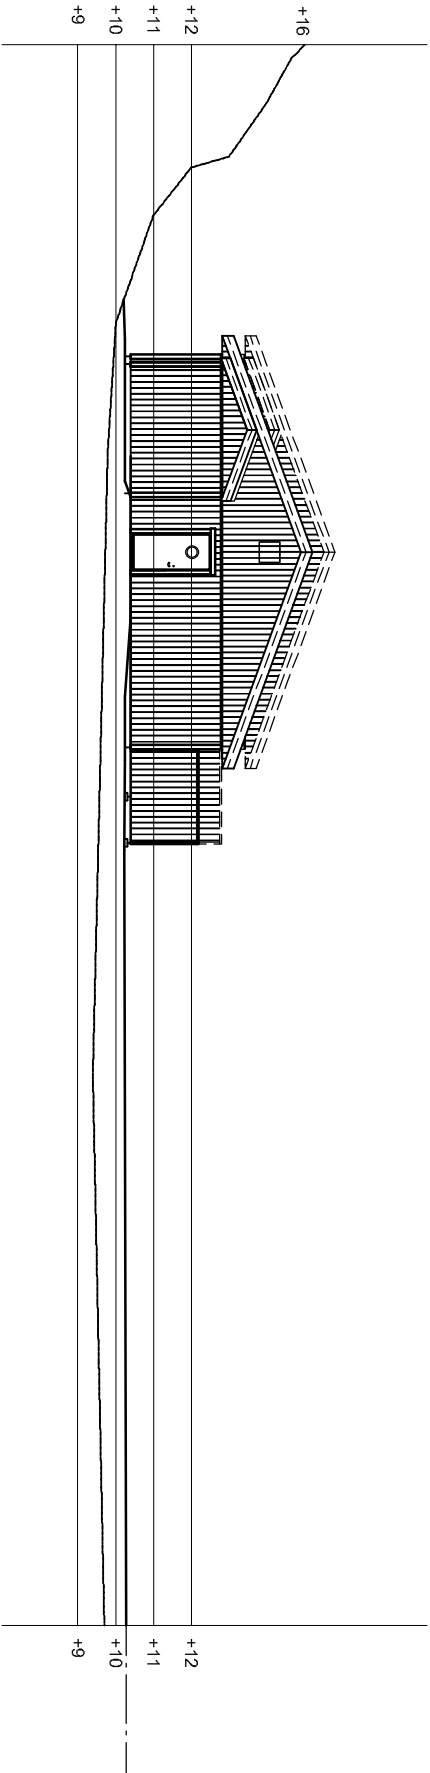


FASAD MOT NORD

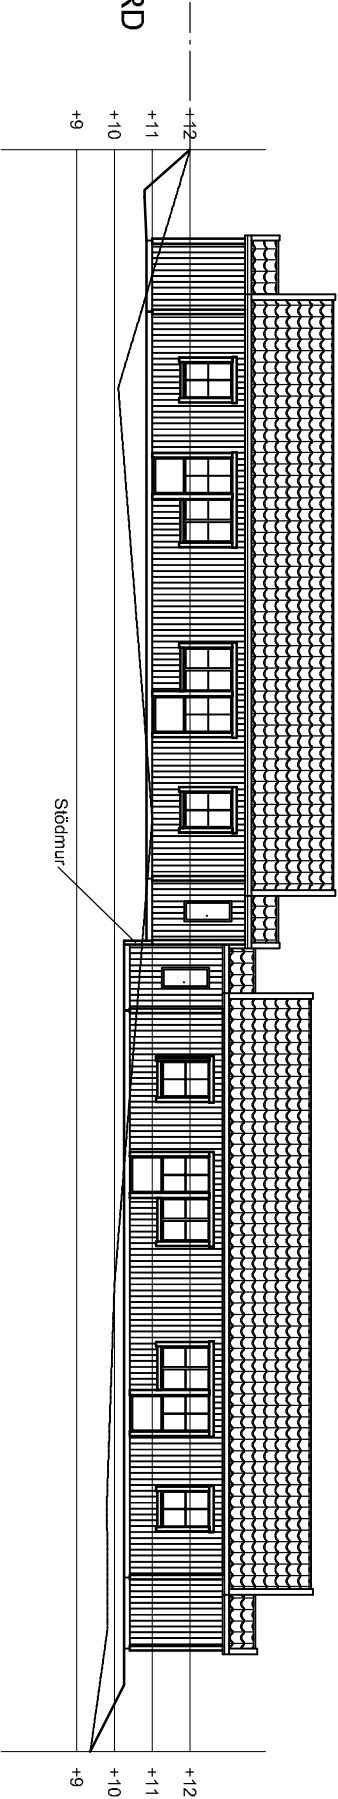

FASAD MOT ÖST

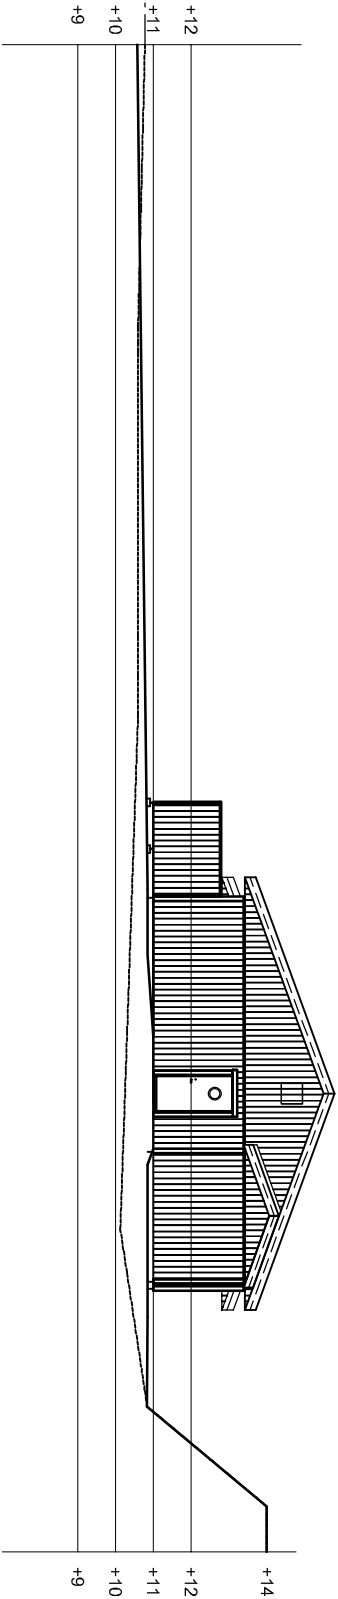

FASAD MOT SYD

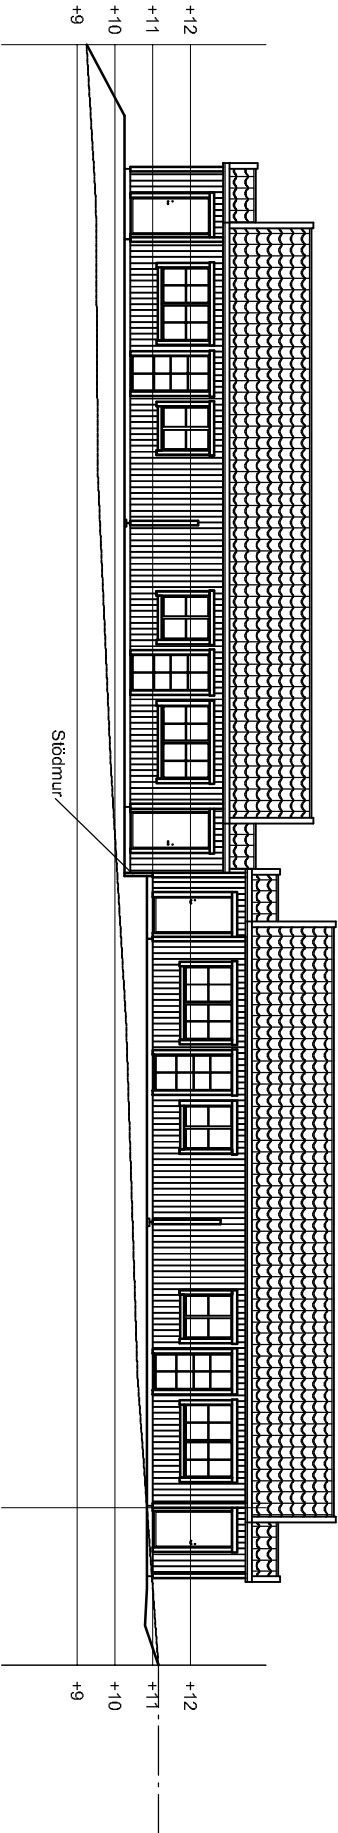

= BEFINTLIG MARKNIVÅ I HUSLIV

= FÖRSLAGEN BLIVANDE MARKNIVÅ I HUSLIV

= GATA

RELATIONSRTNING

ARBETSRITNING

FÖRFRÅGNINGSUNDERLAG

BYGGLÖVSRTNING

FÖRHANDSKOPIA

Alenäs Byggkonsult

Kenneth Alenäs
Tel. 0702-673474
Email: Kenneth.Alenäs@ele2.se



Montagehus
i Västra Götaland AB

Box 621, 531 16 Lidköping
Tel. 0722-134110
Email: henric@montagehus.se
www.montagehus.se

Denna ritning är vår egendom. Öpenhögt utnyttjande beivras enligt lag.

RITAD AV
KA

KONSTRUERAD AV
GRANSKAD AV

Lidköping 2020-04-01

A Fasader Längsidor KA 2020-05-25

BET ANT ÄNDRINGEN AVSER SIGN DATUM

Rönköping 1:529

Tjörns Kommun

BYGGHERRERönköping Ängen AB

Marklinjer

SKALA 1:200

ARBETSNUMMER

H04

ÄNDR. BET
A