




FASAD MOT SÖDER

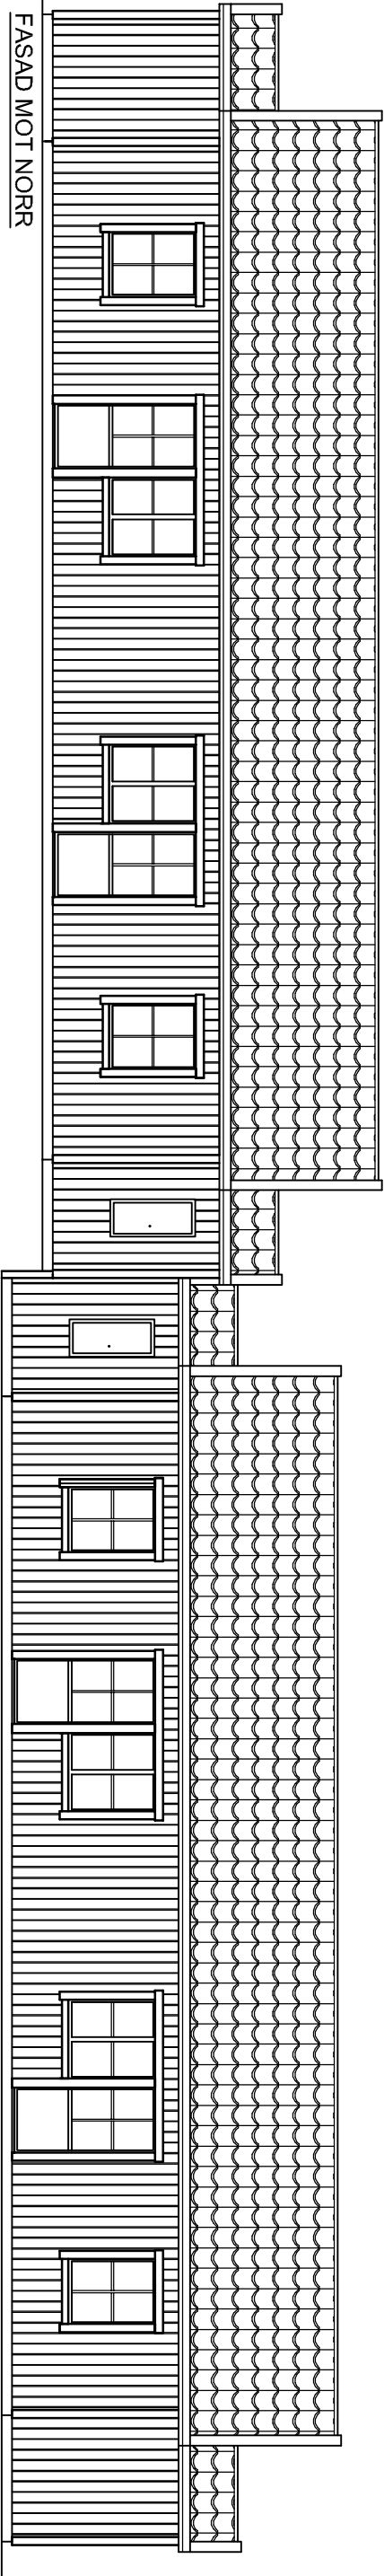

FASAD MOT NORR

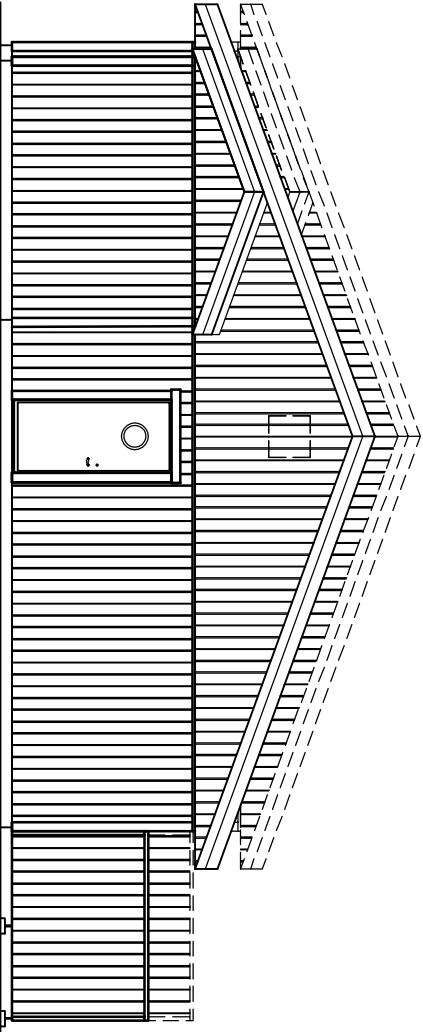

FASAD MOT VÄSTER

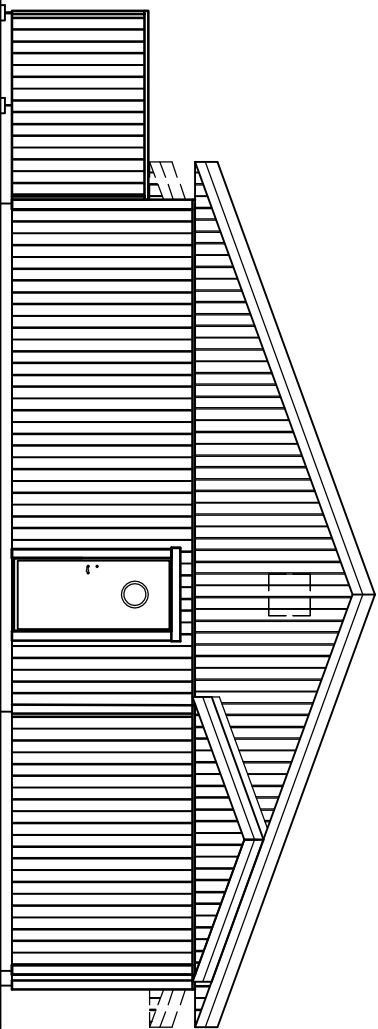

FASAD MOT ÖSTER

Alenäs Byggkonsult Kenneth Alenäs Tel. 0702-673474 Email: Kenneth.Alenas@tele2.se				A		Fönster, fönsterdörr		KA	2020-05-25
				BET	ANT	ÄNDRINGEN AVSER		SIGN	DATUM
Montagehus MONTAGEHUS Västra Götaland AB Box 621, 531 16 Lidköping Tel: 0722-134110 Email: henric@montagehus.se www.montagehus.se				Rönnäng 1:529		Tjörns Kommun			
Denna ritning är vår egendom. Öpenhögt utnyttjande beivras enligt lag. RITAD AV KONSTRUERAD AV GRANSKAD AV KA Lidköping 2020-04-01				BYGGERRE Rönnäng Ängen AB		Fasader		SKALA 1:100	
RELATIONSRTNING ARBETSRTNING FÖRFRÅGNINGSUNDERLAG BYGGLÖVSRTNING FÖRHANDSKOPIA				ARBETSNUMMER		RITNINGSNUMMER		H02-2	ÄNDR BET A