LANTMÄTERIMYNDIGHETEN
JÖNKÖPINGS KOMMUN

KARTA

Upprättad år	Ärendenummer	Aktbilaga
2009	F086057	KA 1

Ärende
Avstyckning från Ravelsmark 13:3 samt fastighets-reglering berörande Ravelsmark 13:3, 13:20 och styckningslotten

Jönköpings kommun | Jönköpings län

Aktbeteckning 0680K - 3706

Registreringsbevis
Registreringsdatum 2009-06-26
För lantmäterimyndigheten
Bo Wihlborg

Förrättningslantmätare
Bo Wihlborg
Bo Wihlborg

FASTIGHETSRÄTTSLIG OCH TEKNISK BESKRIVNING, se särskild aktbil

X 81000

Teckenförklaring

- Traktgräns
- Fastighetsgräns
- Ny gräns
- Servitut
- 13:3 Befintlig fastighet
- RAVELSMARK Traktnamn, kvartersnamn
- 13:31 Ny fastighet
- ① Ägolägur
- Bostadshus
- Uthus
- Väg
- Staket
- Stödmur
- Dike, mindre bäck

RAVELSMARK

13:20

X 80900

Lv 993

Y 52500

Y 52600

Nytillkommen gräns: 12 - 13

Reg karta, lägesangivning	Koordinatsystem	Beläckningsstandard	Skala	Mätning	Beräkning	Redigering
7463	RT R06 5gonV 63.5:0	HMK-KA BILAGA D	1:1000			

FASTIGHETSKARTA 1:1000/A3

RAVELSMARK 13:3, 13:31
GRÄNNA

SKISS 200120
olof.bergman@gmail.com

A1




NYBYGGNAD AV TRE STYCKEN ENBOSTADSSHUS 120-160 M2


TAKLUTNING 30 GRADER

ENHETLIGA I FÄRGSÄTTNING, TAK- OCH FASADMATERIAL
-VARIATION I BURSPRÅK, FÖNSTERSÄTTNING, BALKONGER MM

BEBYGGELSEN SKALL ENLIGT FÖRHANDSBESKED GES EN UTFORMNING I TRADITIONELL LANTLIG STIL SOM I VOLYM OCH FÄRG ÄR VÄL ANPASSAD TILL TOMTPLATSEN OCH LANDSKAPS-BILDEN

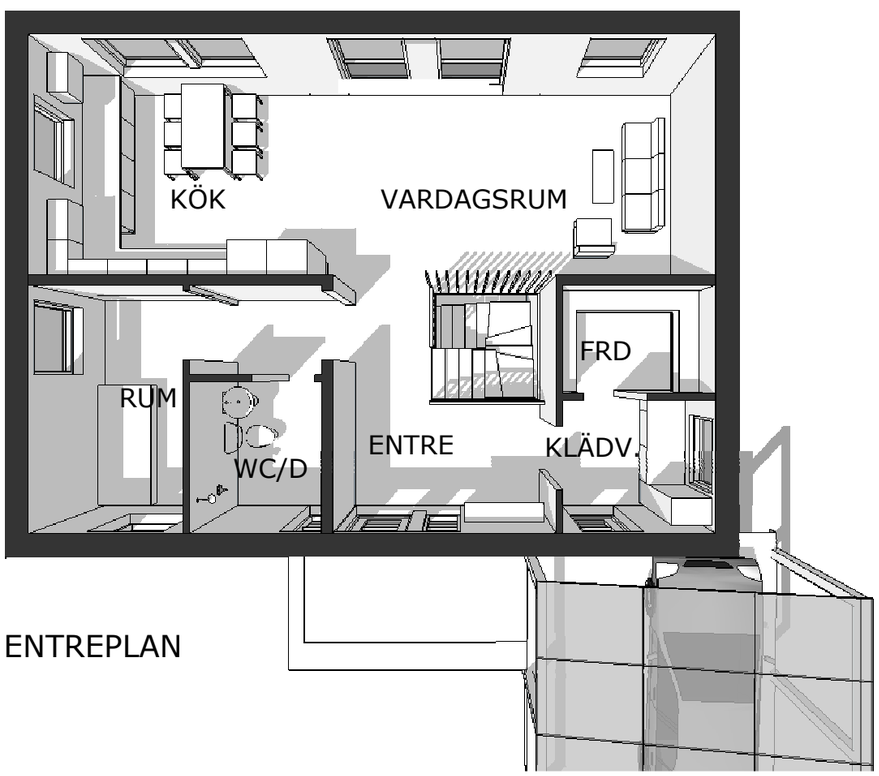

ENTREPLAN

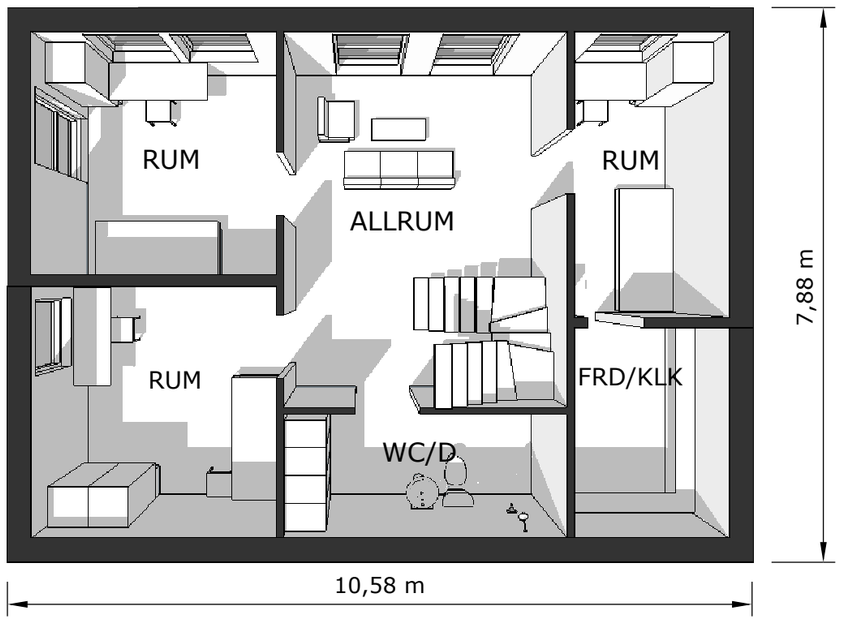

SOUTERRÄNGPLAN

RAVELSMARK 13:3, 13:31
GRÄNNA

SKISS 200120

olof.bergman@gmail.com

A2


HUS C
160 m2

HUS B
140 m2

HUS A
135 m2



VY NORDVÄST

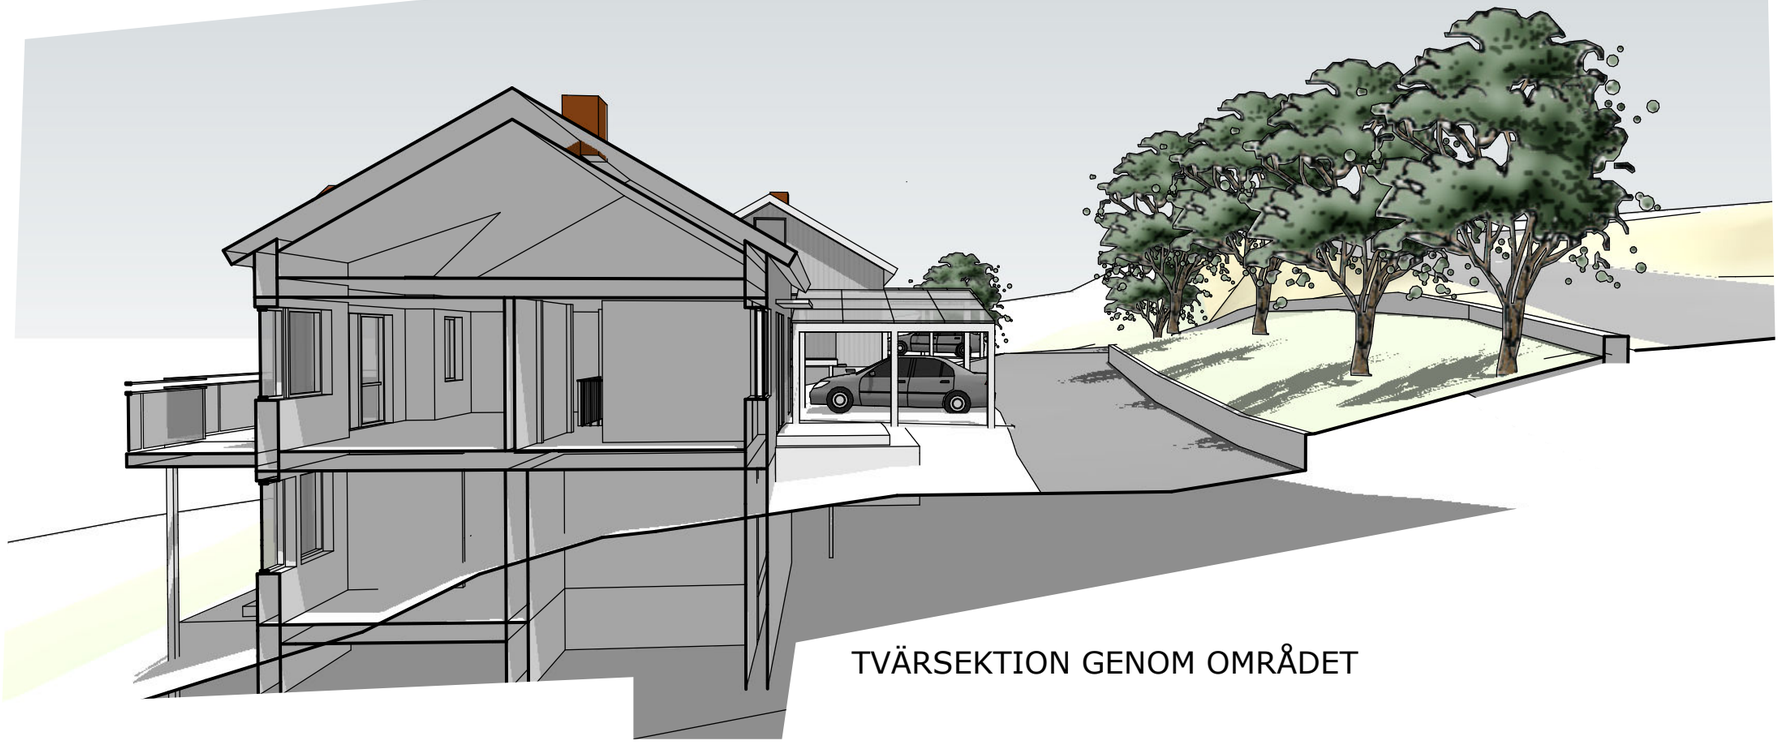

TVÄRSEKTION GENOM OMRÅDET

RAVELSMARK 13:3, 13:31
GRÄNNA

SKISS 200102
olof.bergman@gmail.com A3