

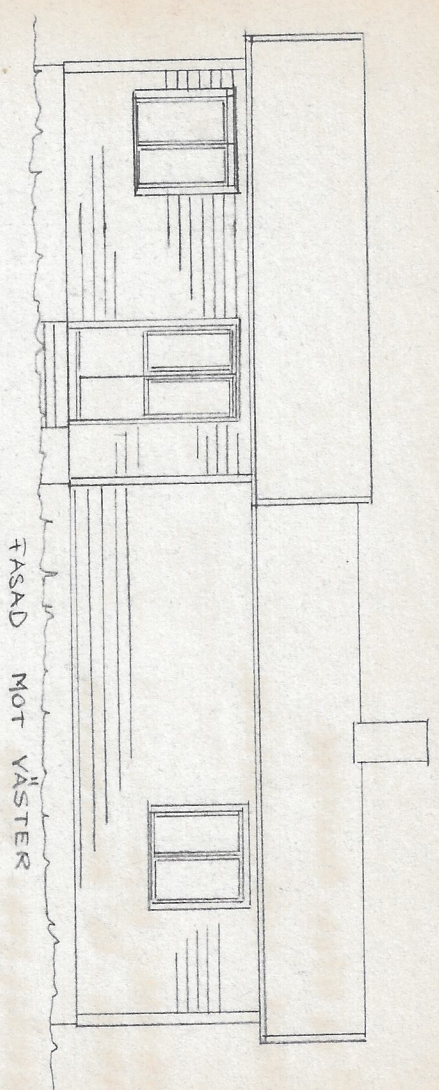
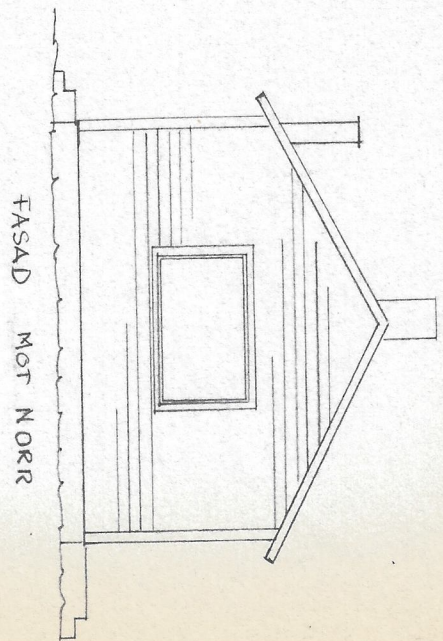
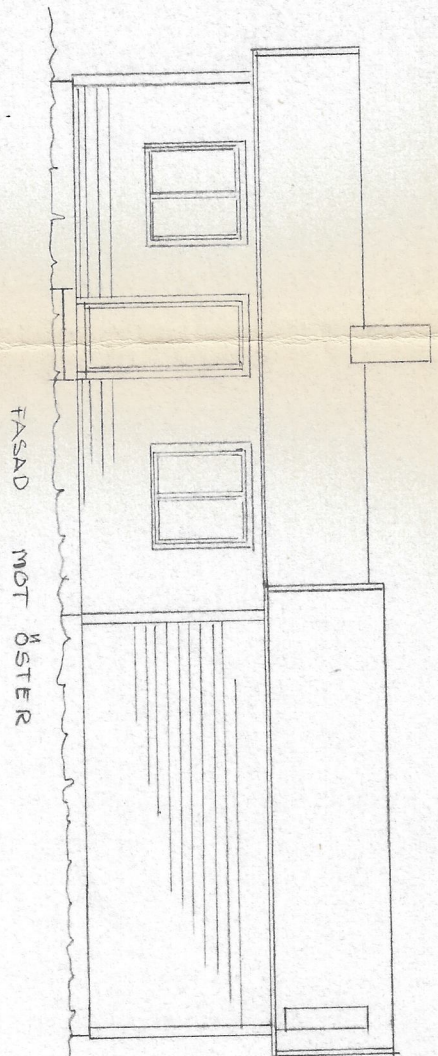


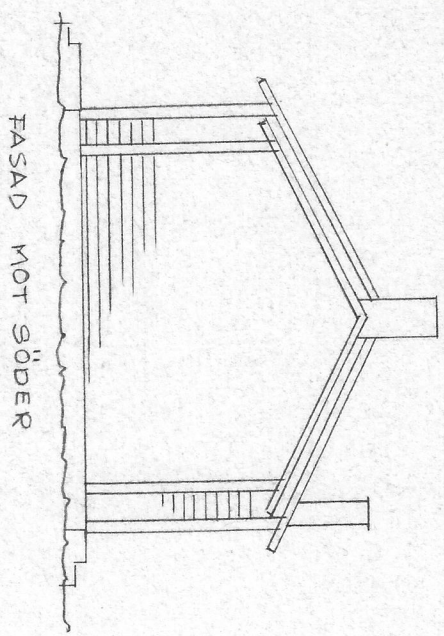

FASADER EFTER TILLBYGGNADEN

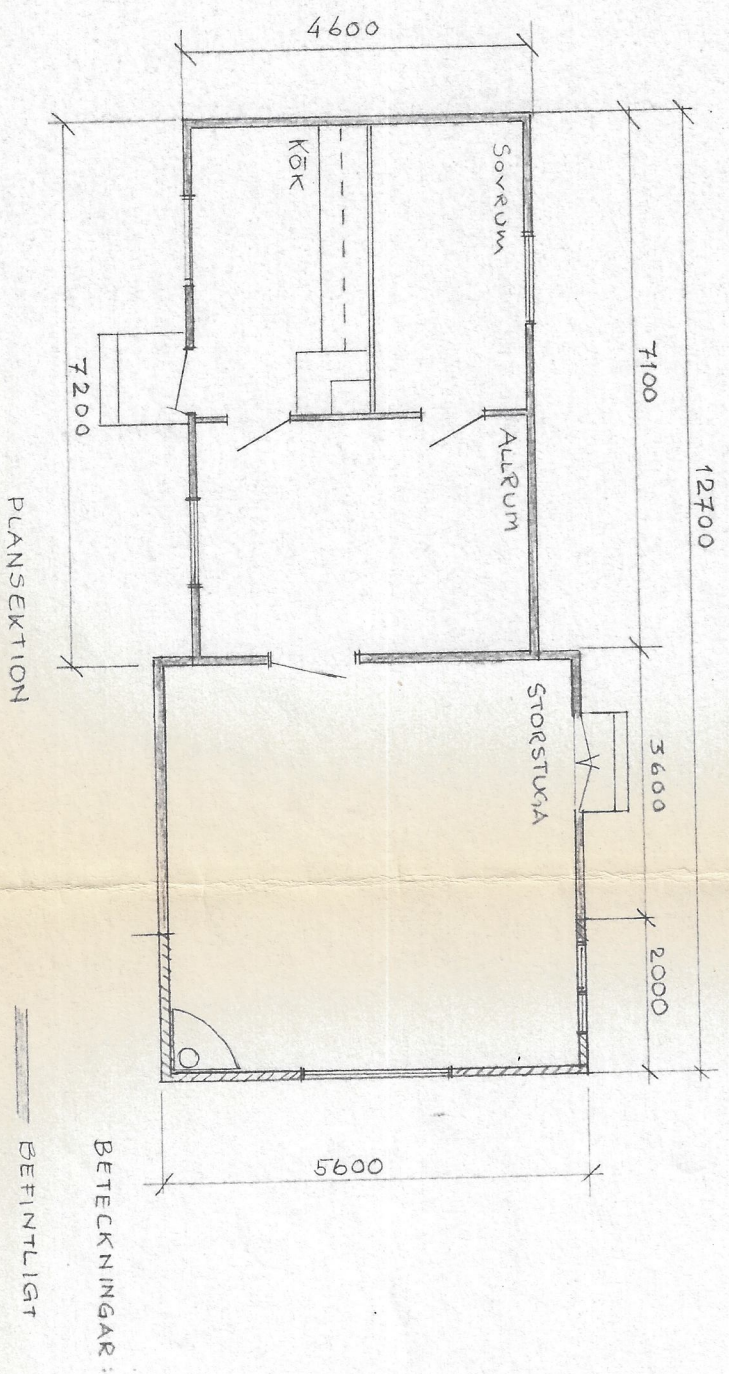

Byggnadslov Beviljat
 den 18/5 1974 S D 123
 Gustav Kinde/
 Stadsarkitekt

AVSTYCKNING FRÅN FASTIGHETEN HÅLKEDALEN 17
 TOMT 151 Å BYGGNADSPLANOMRÅDE
 FÖRSLAG TILL TILLBYGGNAD AV SOMMARSTUGA
 FASADER, PLANSEKTION OCH SITUATIONSPÄN
 SKALA: 1:100, 1:1000
 GÖTEBORG DEN 13 MAJ 1974
 BYGGNINGENIÖR: LENNARH JONSSON
 Lennarh Jonsson