


B
16290
Bostadsyta = 145.3
Byggnadsyta = 169.3

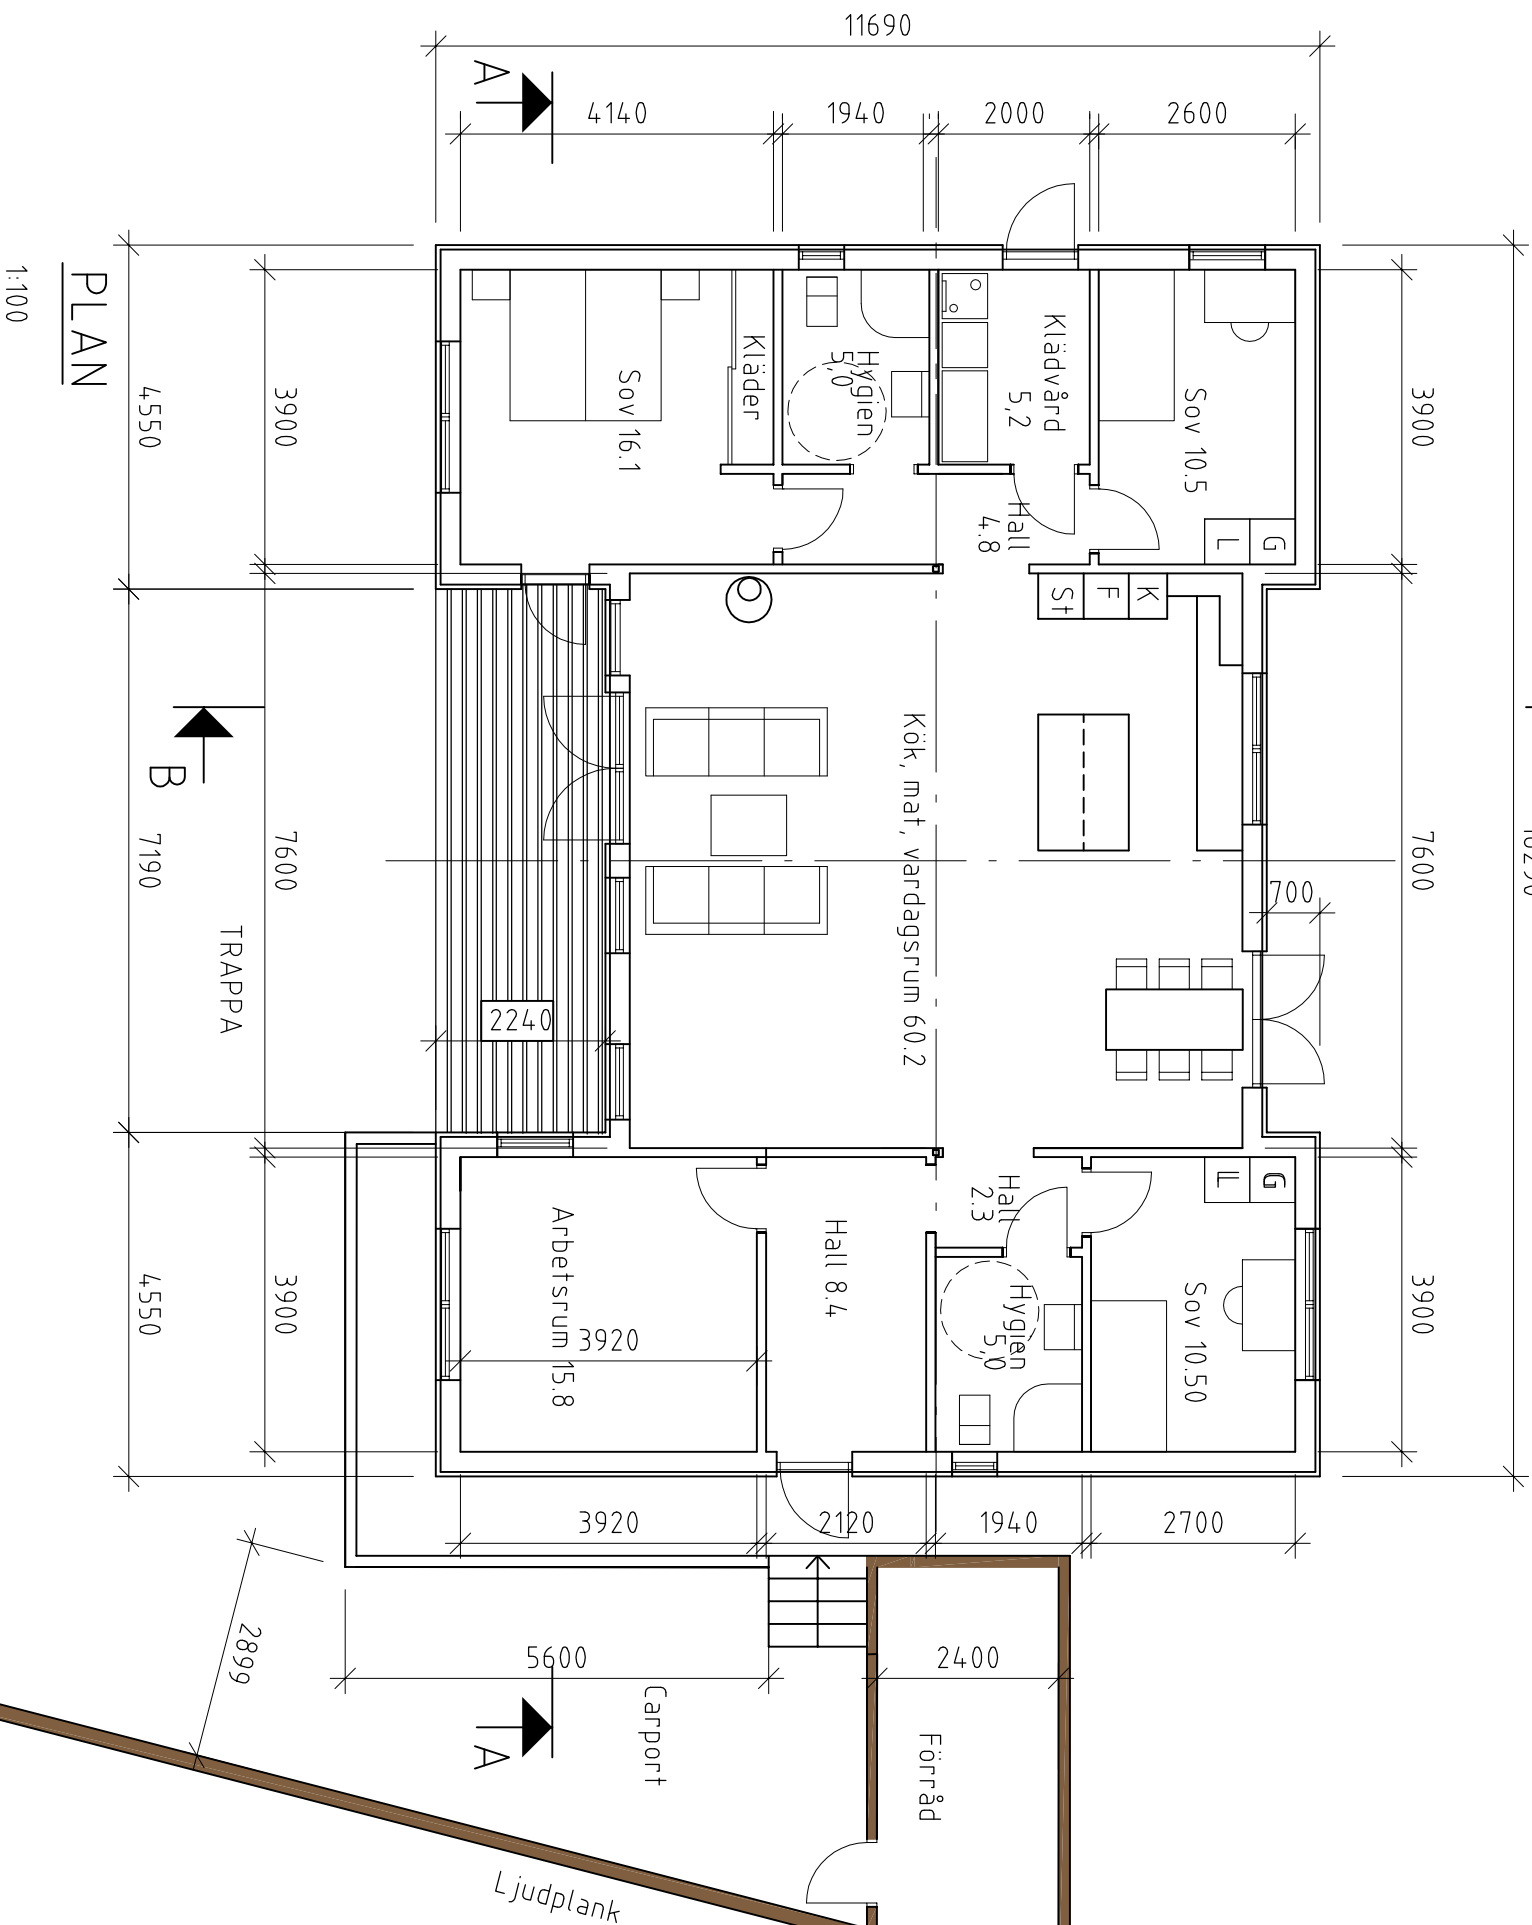

PRELIMINÄR 2020.10.11

C	Carport tillkommer	2019.08.xx	Jl	
B	Brandsäktionering inritad	2018.10.01	Jl	
A	Planlösning justerad		Jl	
BET	ANT	ANORDNING AVSEER	DATUM	STAD
 GÄSTBARNHUS BYGGMÅLS- OCH MARKPROJEKTERING				
SAMRÅDSRITNING				
NYBYGGNAD AV ENFAMILJHUS FASTIGHETEN KULLA 169 BOLLBYGDS KOMMUN				
② GBN-PROJEKT HB Tel 031-167205				
V				
E				
M				
B				
D				
PROJEKTNUMMER		RITAD/KONSTR AV	ANORDNARE	
2017.09.21		JOSEF IGLÖD	JOSEF IGLÖD	
FASADER				
SKALA	RITNINGSNUMMER			BET
1:100				A 11 C