
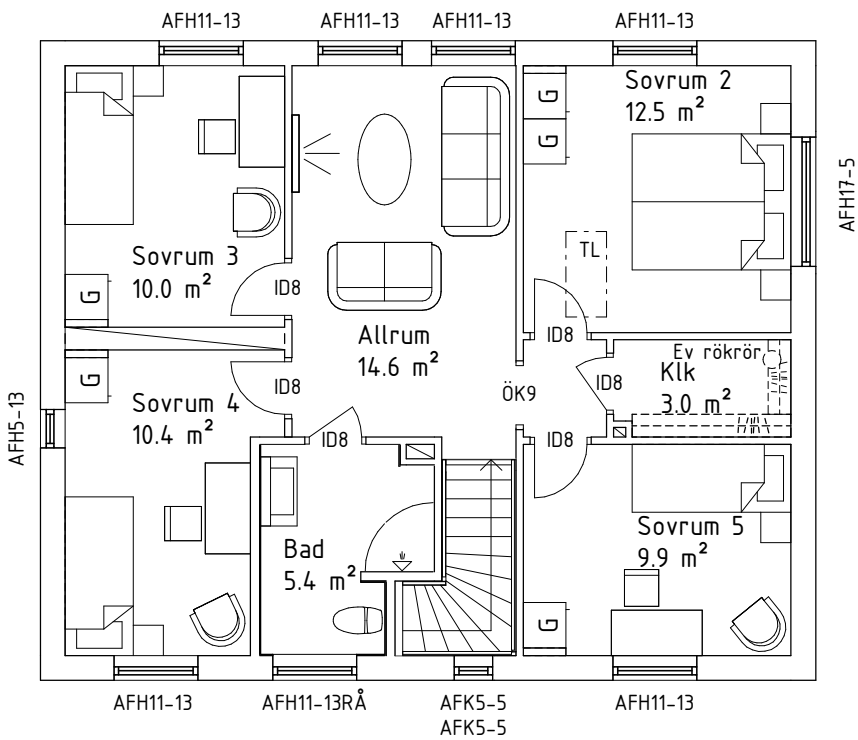


Denna ritning tillhör Myresjöhus. Den får ej användas av tredje person. Överträdelse beivras.

Öppen spis förutsätter tilluft direkt till förbränning samt tät luckor.  
Taksäkerhet till framtida skorsten ingår ej från Myresjöhus AB.

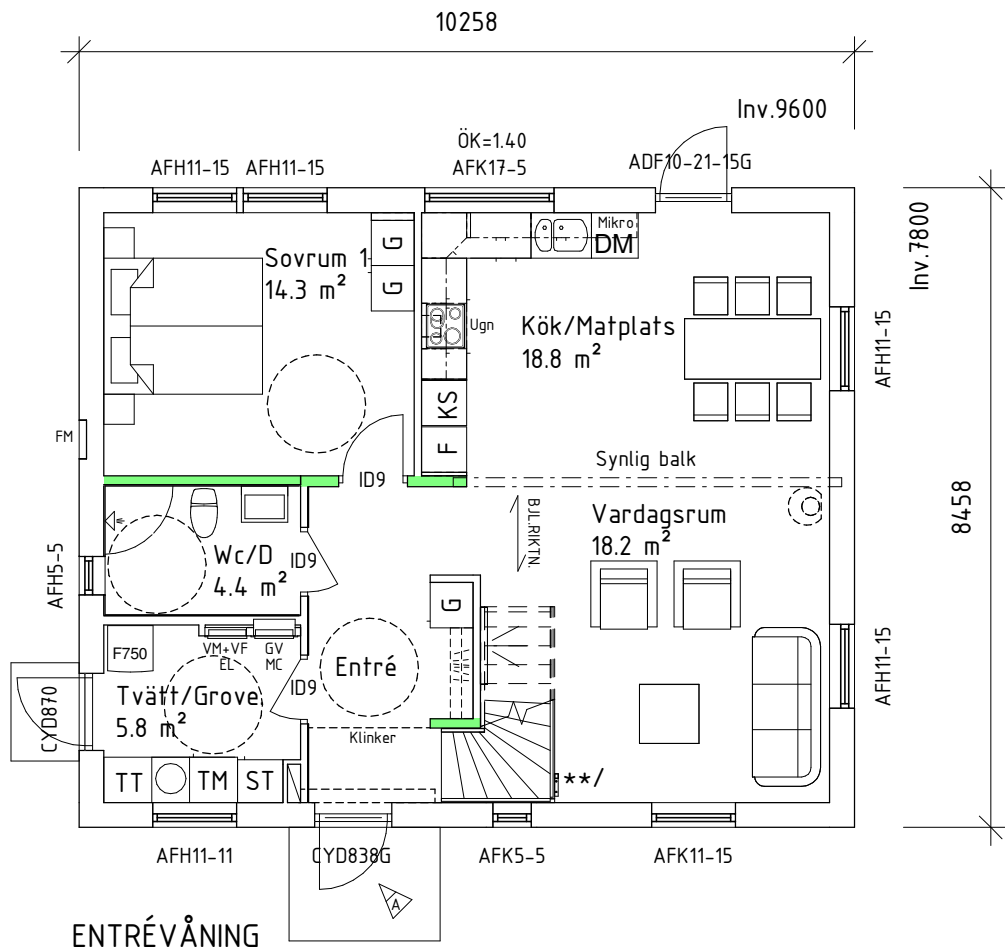


### FVP

Mekanisk frånlufts-ventilation. Tilluft via reglerbara tillufts-ventiler Fresh TL80DE db i yttervägg. Utvunnen energi värmer tappvarmvatten och värmevatten.

Placeringen av eventuell invändig taklucka kan ändras på grund av konstruktionslösningar.

Inklädnad för VA och Ventilation kan förekomma.

\*\*/ Spalje mellan trappvang och tak

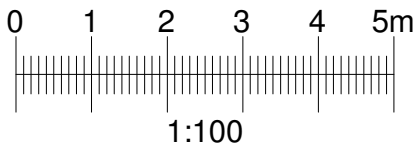

| Boarea (BOA)     |     |         |
|------------------|-----|---------|
| Plan 1           | BOA | 74.9 m² |
| Plan 2           | BOA | 74.9 m² |
| Bruttoarea (BTA) |     |         |
| Plan 1           | BTA | 86.8 m² |
| Plan 2           | BTA | 86.8 m² |

BFS2018:4-BBR26

## BYGGLOVSHANDLING



574 85 VETLANDA  
TEL. 010-434 10 00

RITAD / KONSTR AV  
RKG

AVTALSNR  
185584

DATUM  
2019-06-12

SKALA  
1 : 100

|     |     |                          |        |      |
|-----|-----|--------------------------|--------|------|
| B   |     | ENL. SLUTLIG BESTÄLLNING | 190702 | RKG  |
| A   |     | YTTERDÖRR                | 190618 | RKG  |
| BET | ANT | ÄNDRINGEN AVSER          | DATUM  | SIGN |

MYRESJÖHUS AB SPEKHUS

PLANER

NYBYGGNAD Å FAST: HAVREN 2

VÄSTERVIKS KOMMUN

HUSTYP  
F962-S

RITNINGSNR  
01

ÄNDR BET  
B

Byggsystem kontrollerat av  
Certifikat 0144/02  
med undantag för följande byggdelar:



Lev. Dekl.: Flyttfärdig  
Uppvärmning: EV: Golvvärme  
ÖV: Vattenradiatorer  
Ventilation: FVP



- Trä
- Fasadsten
- Murblock
- Betong
- Bärande vägg
- Bärande stolpe

- Spalje
- Barriär/Räcke
- Balk

EFK/AFK = Ej öppningsbart fönster  
RÅ = Cotswold

För information om vad detta innebär,  
se teknisk typbeskrivning

Denna ritning tillhör Myresjöhus. Den får ej användas av tredje person. Överträdelse beivras.

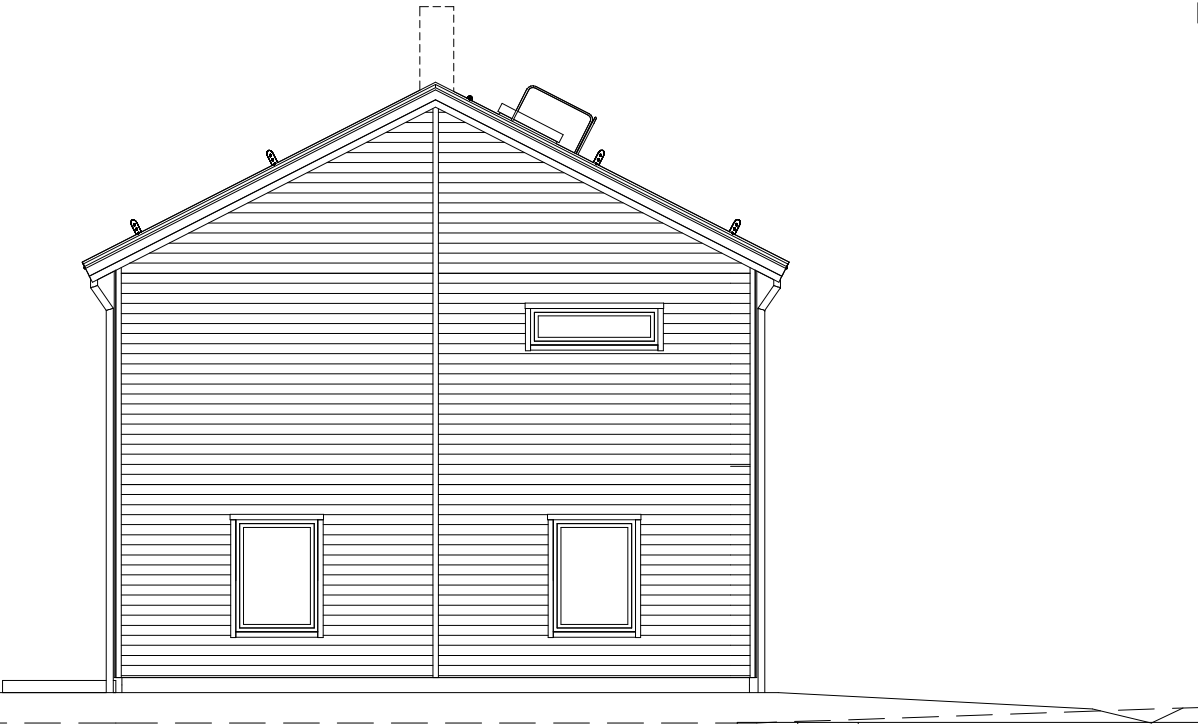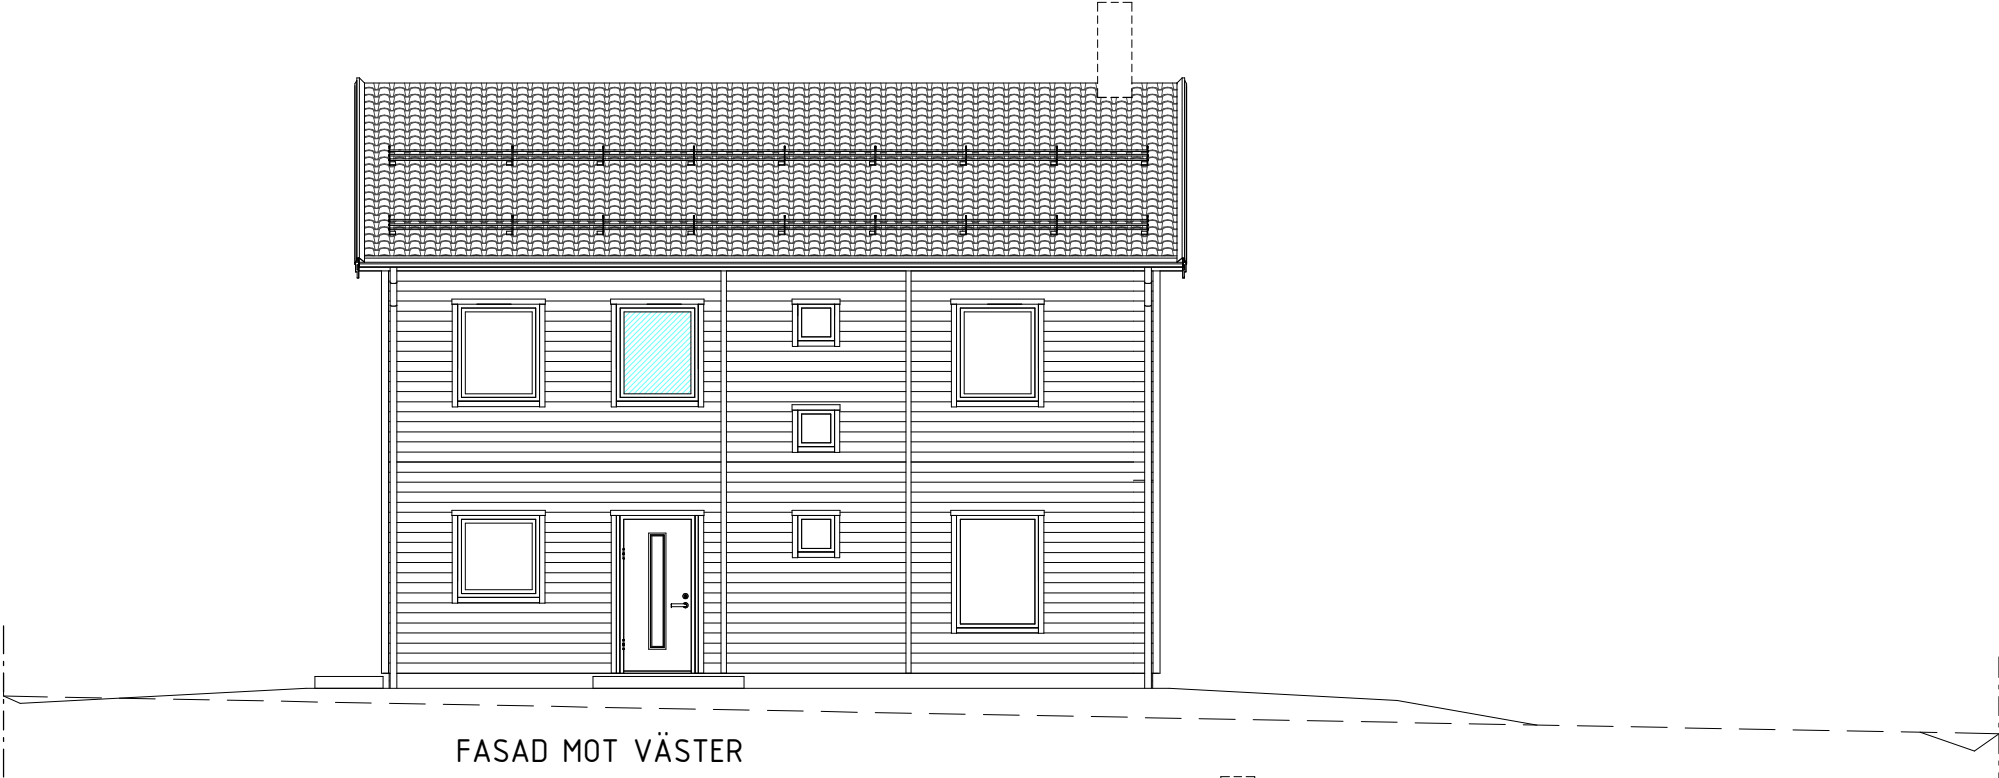

FASAD MOT SÖDER

BFS2018:4-BBR26

BYGGLOVSHANDLING

|     |     |                       |        |      |
|-----|-----|-----------------------|--------|------|
| D   |     | PLACERING SNÖRASSKYDD | 200129 | RKG  |
| C   |     | SNÖRASSKYDD           | 191001 | RKG  |
| A   |     | YTTERDÖRR             | 190618 | RKG  |
| BET | ANT | ÄNDRINGEN AVSER       | DATUM  | SIGN |

MYRESJÖHUS AB SPEKHUS

FASADER

NYBYGGNAD Å FAST: HAVREN 2

VÄSTERVIKS KOMMUN

|        |            |          |
|--------|------------|----------|
| HUSTYP | RITNINGSNR | ÄNDR BET |
| F962-S | 02         | D        |




574 85 VETLANDA  
TEL. 010-434 10 00

|                   |          |
|-------------------|----------|
| RITAD / KONSTR AV | AVTALSNR |
| RKG               | 185584   |


|            |         |
|------------|---------|
| DATUM      | SKALA   |
| 2019-06-12 | 1 : 100 |

Ev. stödmur (trappa & räcke) & markanpassning  
ingår ej i Myresjöhus AB åtagande

|           |                 |
|-----------|-----------------|
| TOMTGRÄNS | BEFINTLIG MARK  |
|           | FÖRESLAGEN MARK |
|           | GATA            |

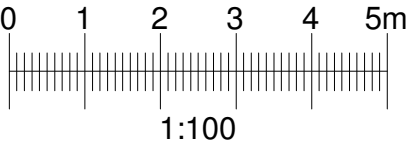

Denna ritning tillhör Myresjöhus. Den får ej användas av tredje person. Överträdelse beivras.

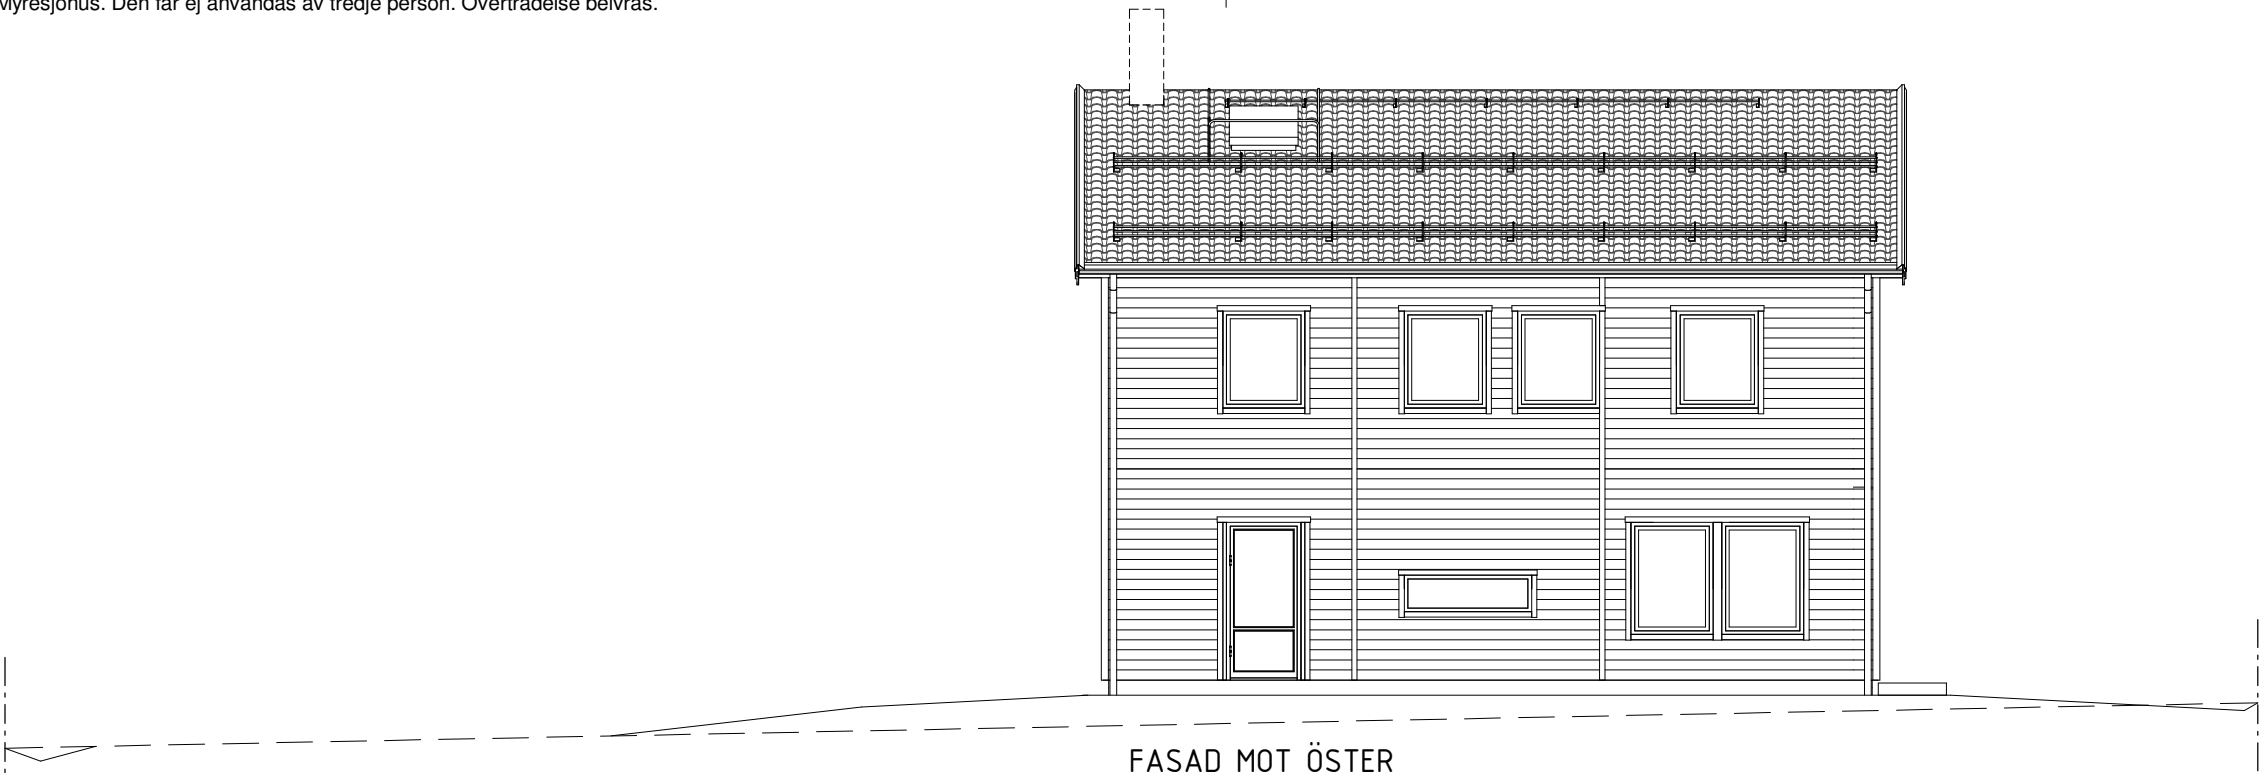


FASAD MOT ÖSTER



FASAD MOT NORR

Ev. stödmur (trappa & räcke) & markanpassning  
ingår ej i Myresjöhus AB åtagande

|           |                 |
|-----------|-----------------|
| TOMTGRÄNS | BEFINTLIG MARK  |
|           | FÖRESLAGEN MARK |
|           | GATA            |

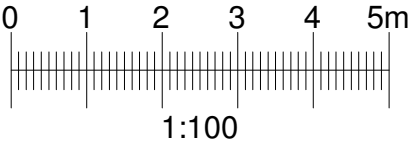

BFS2018:4-BBR26

BYGGLOVSHANDLING



574 85 VETLANDA  
TEL. 010-434 10 00

|                          |                    |
|--------------------------|--------------------|
| RITAD / KONSTR AV<br>RKG | AVTALSNR<br>185584 |
| DATUM<br>2019-06-12      | SKALA<br>1 : 100   |

|     |     |                       |        |      |
|-----|-----|-----------------------|--------|------|
| D   |     | PLACERING SNÖRASSKYDD | 200129 | RKG  |
| C   |     | SNÖRASSKYDD           | 191001 | RKG  |
| BET | ANT | ÄNDRINGEN AVSER       | DATUM  | SIGN |

MYRESJÖHUS AB SPEKHUS

FASADER

NYBYGGNAD Å FAST: HAVREN 2


VÄSTERVIKS KOMMUN

|                  |                  |               |
|------------------|------------------|---------------|
| HUSTYP<br>F962-S | RITNINGSNR<br>03 | ÄNDR BET<br>D |
|------------------|------------------|---------------|

Denna ritning tillhör Myresjöhus. Den får ej användas av tredje person. Överträdelse beivras.

S:\Avtal 2019\185584\Huvudritning-Grundritning-Grundritning - Grundritning\185584.rvt

2020-01-29 07:45:43

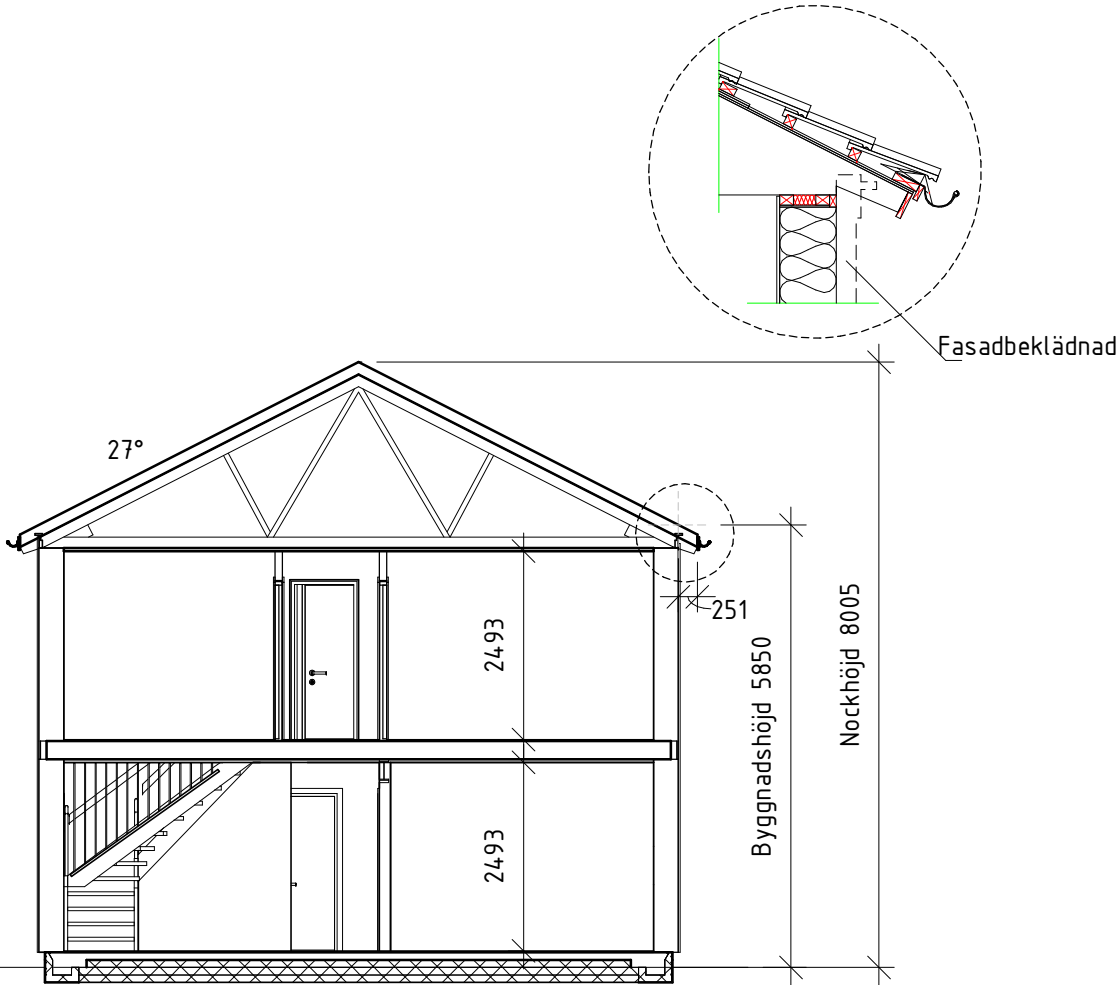

Öppen kort takfot

SEKTION

BFS2018:4-BBR26

BYGGLOVSHANDLING

|   |  |                            |  |          |
|---|--|----------------------------|--|----------|
| <br>574 85 VETLANDA<br>TEL. 010-434 10 00 |  | MYRESJÖHUS AB SPEKHUS      |  |          |
|   |  | SEKTION                    |  |          |
| RITAD / KONSTR AV<br>RKG   |  | NYBYGGNAD Å FAST: HAVREN 2 |  |          |
| DATUM<br>2019-06-12   |  | VÄSTERVIKS KOMMUN          |  |          |
| AVTALSNR<br>185584   |  | HUSTYP<br>F962-S           |  | ÄNDR BET |
| SKALA<br>1 : 100   |  | RITNINGSNR<br>04           |  |          |

