

LYSEKIL LÄGENHETER _S3




Bopa Plads 2 - 2100 København Ø
info@spaconandx.com
+45 21817778 / +45 26270130

WWW.SPACONANDX.COM

LYSEKIL S3


2ROK, 69,4 m²

Lägenhet A1, markplan

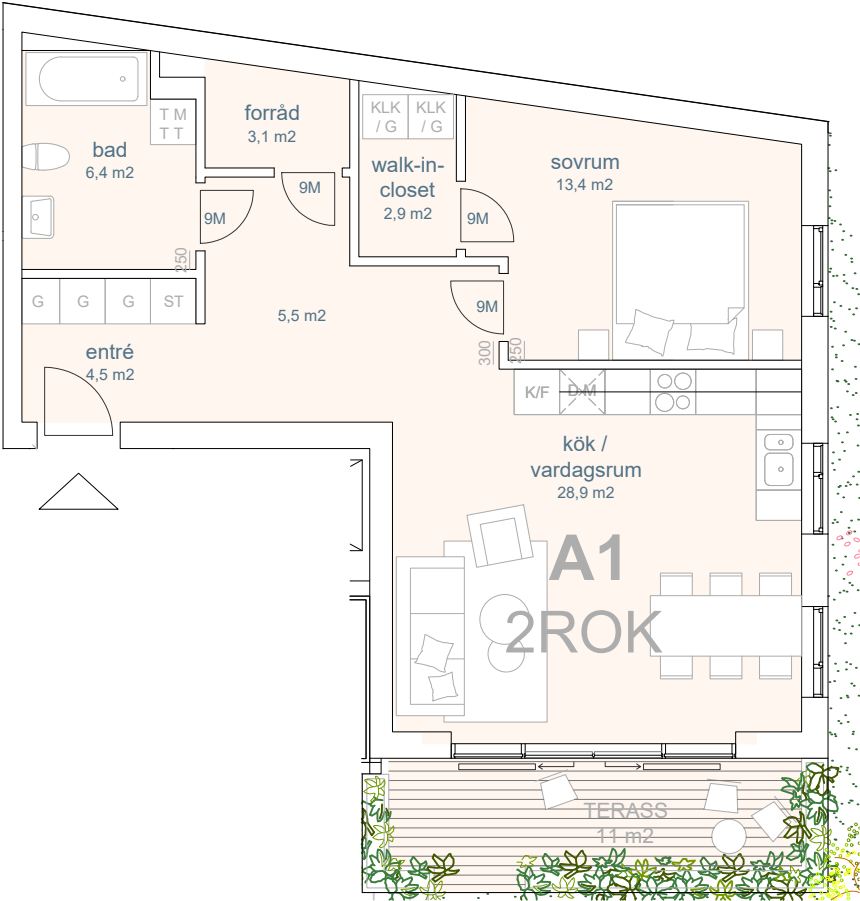


Förklaring:

K / F	Kyl och frys	TM	Tvättmaskin
DM	Diskmaskin	TT	Torktumlare
SK	Skafferi		

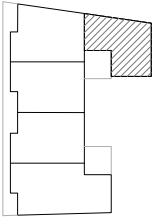


LYSEKIL REAL S3 AB		BYGGLOVSHANDLING	
Lägenhet A1			
Datum:	29.10.2020	Ritad av.:	HS
Skala:	1:100	Handlåg.:	NDC
Format:	A4 (297 x 210 mm)		
☒ Arkitekt:	SPACON & X Boba Plads 2 2100 København Ø		
☐ Ingeniör:			
☐			
☐			

2ROK, 84,1 m²
Lägenhet A2, markplan

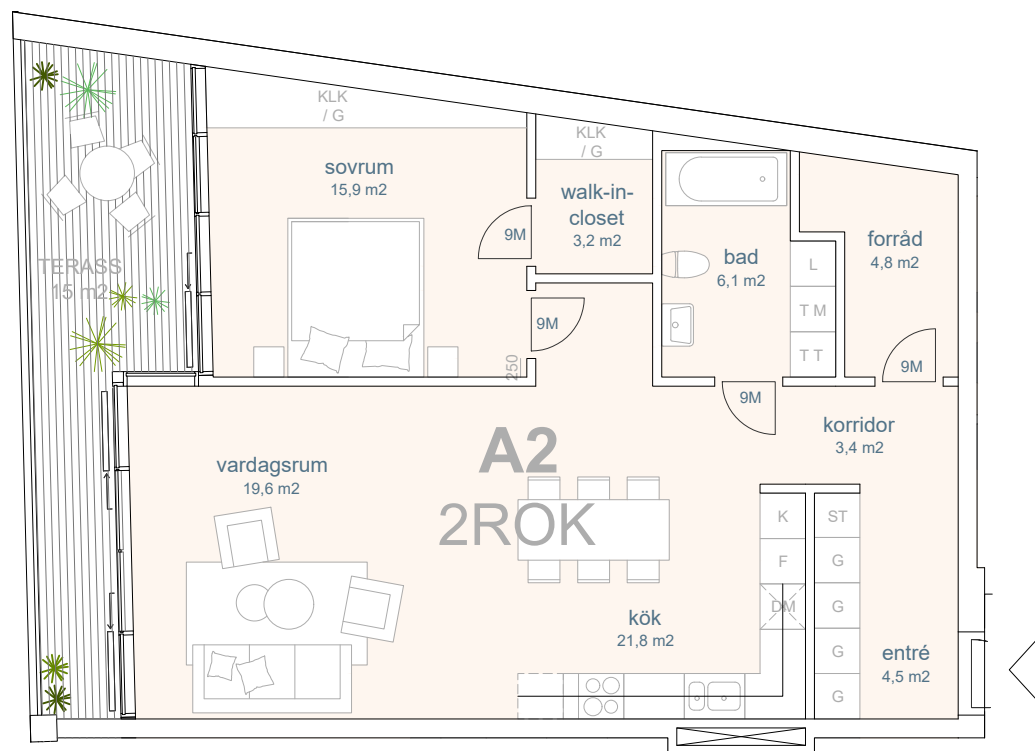

K / F	Kyl och frys	T M	Tvättmaskin
D M	Diskmaskin	T T	Torktumlare
SK	Skaferi		

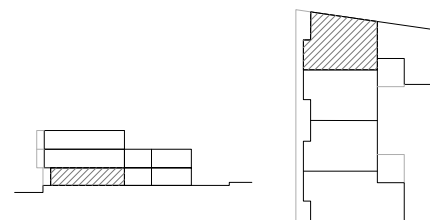


LYSEKIL REAL S3 AB		BYGGLOVSHANDLING	
Lägenhet A2			
Datum:	29.10.2020	Ritad av.:	HS
Skala:	1:100	Handlagg.:	NDC
Format:	A4 (297 x 210 mm)		
☒ Arkitekt:		SPACON & X Boba Plads 2 2100 København Ø	
☐ Ingeniör:			
☐			
☐			

LYSEKIL S3

3ROK, 79.9 m²

Lägenhet A3, markplan

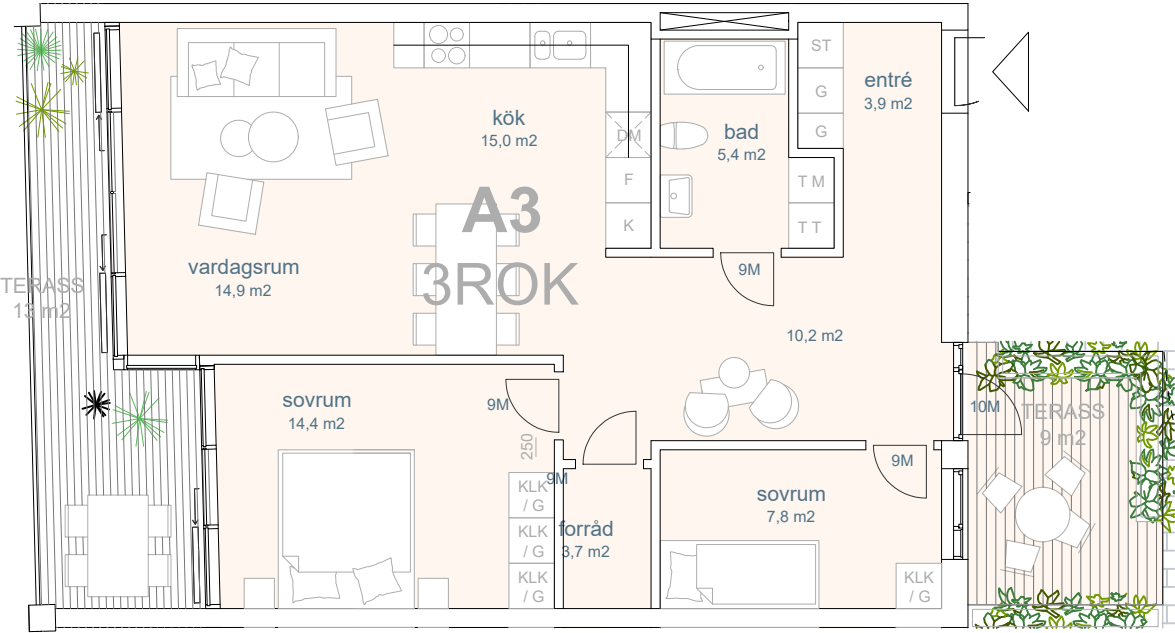

Förklaring:

- K / F


Kyl och frys
- DM

Diskmaskin
- SK

Skafferi
- TM

Tvättmaskin
- TT

Torktumlare

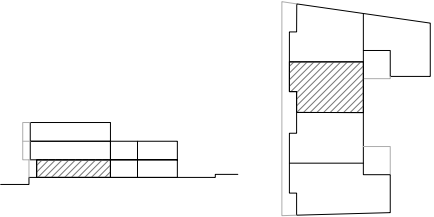


LYSEKIL REAL S3 AB		BYGGLOVSHANDLING	
Lägenhet A3			
Datum:	29.10.2020	Ritad av.:	HS
Skala:	1:100	Handlägg.:	NDC
Format:	A4 (297 x 210 mm)		
☒ Arkitekt:	SPACON & X Boba Plads 2 2100 København Ø		
☐ Ingeniör:			
☐			
☐			

LYSEKIL S3

3RÖK, 77,5 m²

Lägenhet A4, markplan

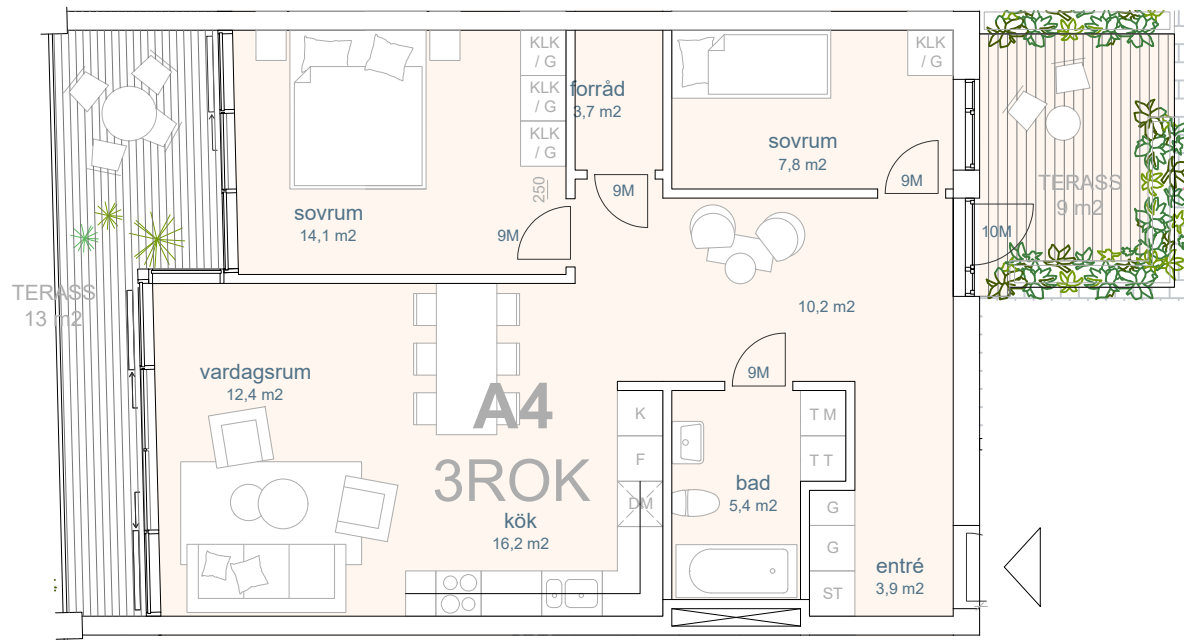

Förklaring:

- K / F

Kyl och frys
- TM

Tvättmaskin
- DM

Diskmaskin
- TT

Torktumlare
- SK

Skafferi




LYSEKIL REAL S3 AB		BYGGLOVSHANDLING	
Lägenhet A4			
Datum:	29.10.2020	Ritad av.:	HS
Skala:	1:100	Handlag.:	NDC
Format:	A4 (297 x 210 mm)		
☒ Arkitekt:	SPACON & X Boba Plads 2 2100 København Ø		
☐ Ingeniör:			
☐			
☐			

LYSEKIL S3


4ROK, 101,0 m²

Lägenhet A5, markplan

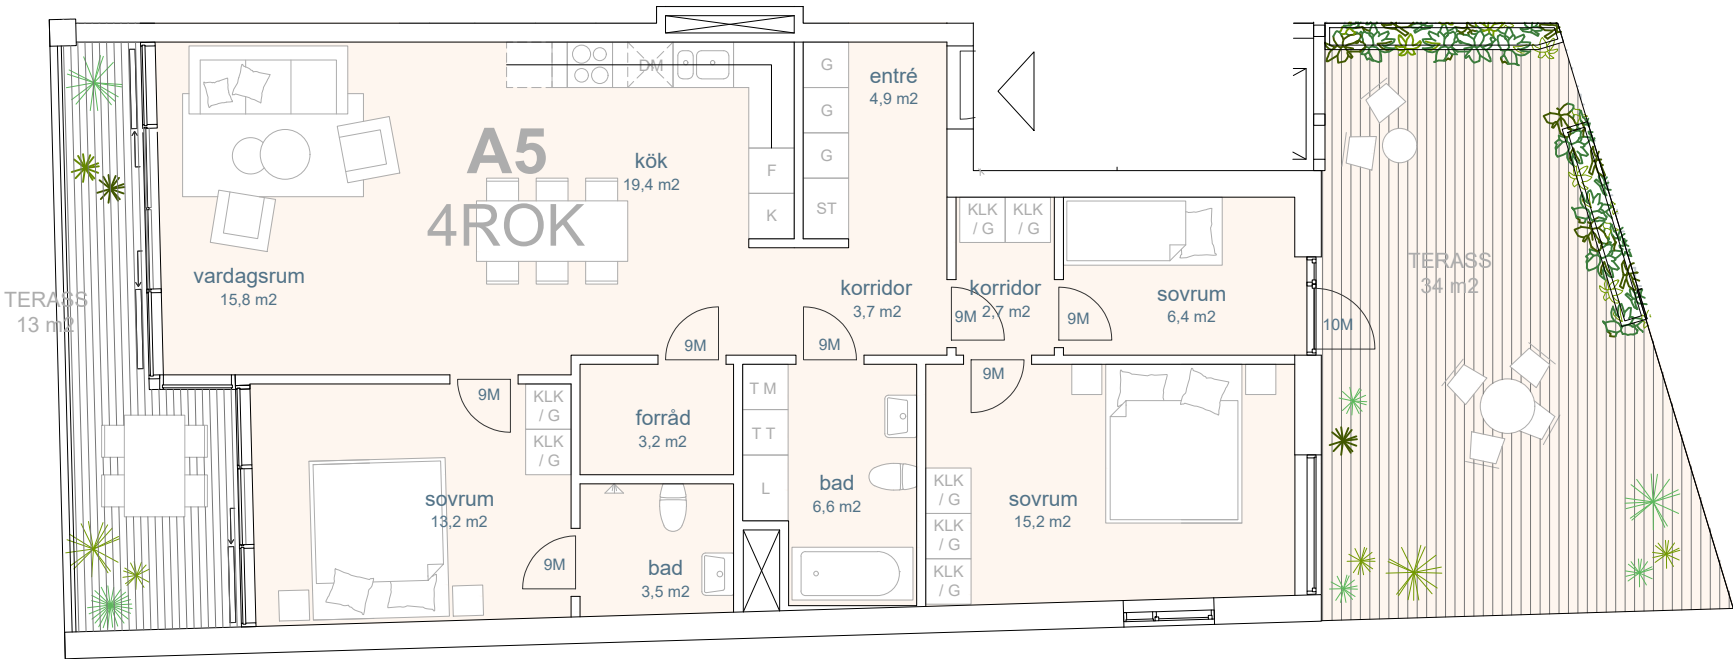

Förklaring:

K / F	Kyl och frys	T M	Tvättmaskin
DM	Diskmaskin	T T	Torktumlare
SK	Skafferi		

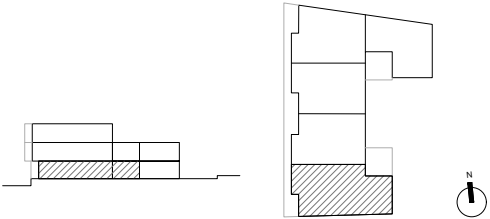


LYSEKIL REAL S3 AB		BYGGLOVSHANDLING	
Lägenhet A5			
Datum:	29.10.2020	Ritad av.:	HS
Skala:	1:100	Handlag.:	NDC
Format:	A4 (297 x 210 mm)		
☒ Arkitekt:	SPACON & X Boba Plads 2 2100 København Ø		
☐ Ingenjör:			
☐			
☐			

LYSEKIL S3



4ROK, 150,1 m²
+ loftvåning 17,3 m²

Lägenhet B1, 1. våning

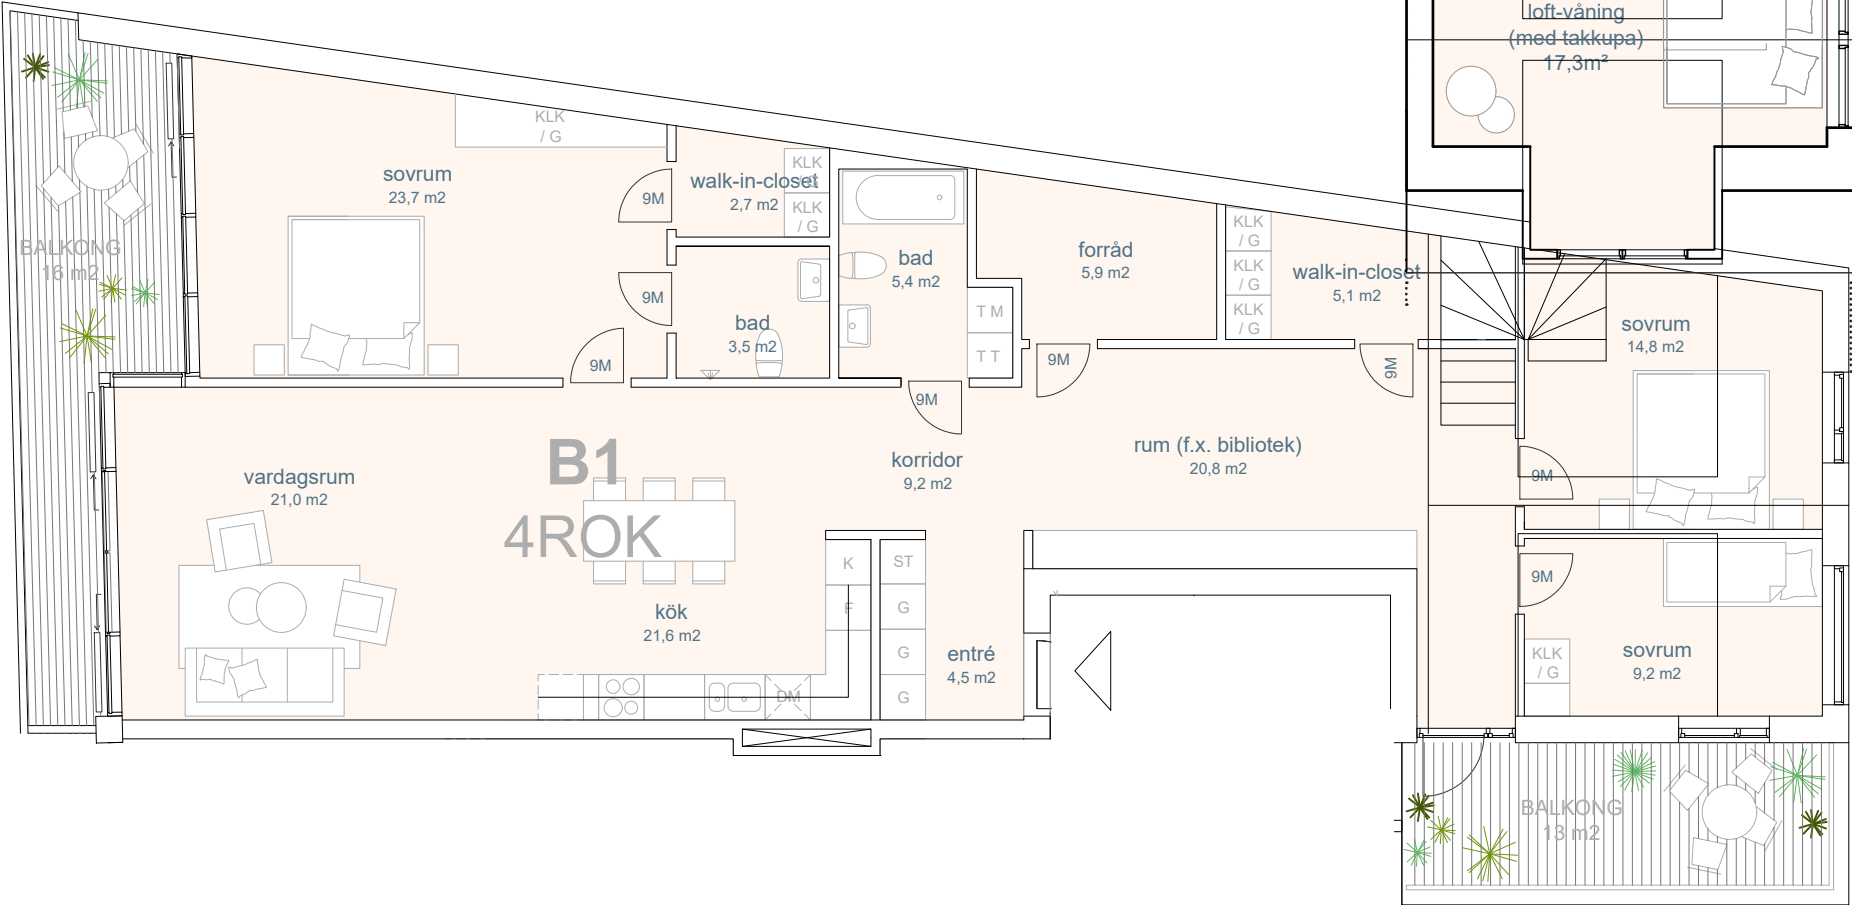

Förklaring:

K / F	Kyl och frys	T M	Tvättmaskin
DM	Diskmaskin	T T	Torktumlare
SK	Skafferi		

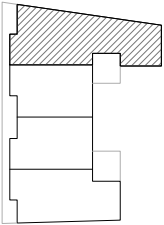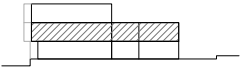


LYSEKIL REAL S3 AB		BYGGLOVSHANDLING	
Lägenhet B1			
Datum:	29.10.2020	Ritad av.:	HS
Skala:	1:100	Handlag.:	NDC
Format:	A4 (297 x 210 mm)		
☒ Arkitekt:	SPACON & X Boba Plads 2 2100 København Ø		
☐ Ingenjör:			
☐			
☐			

LYSEKIL S3

3ROK, 86,1 m²

Lägenhet B2, 1. våning

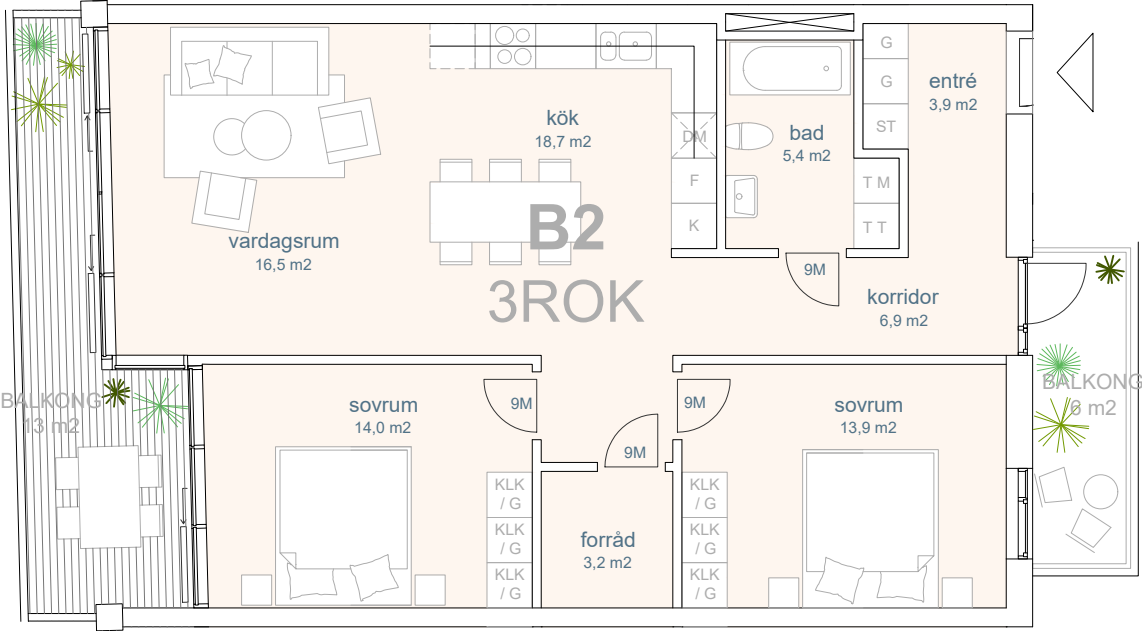

Förklaring:

- K / F


Kyl och frys
- TM

Tvättmaskin
- DM

Diskmaskin
- TT


Torktumlare
- SK

Skafferi

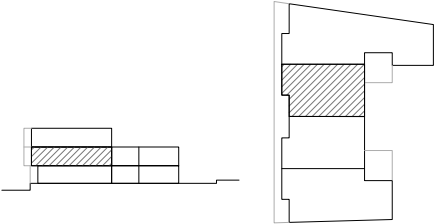


LYSEKIL REAL S3 AB		BYGGLOVSHANDLING	
Lägenhet B2			
Datum:	29.10.2020	Ritad av.:	HS
Skala:	1:100	Handlag.:	NDC
Format:	A4 (297 x 210 mm)		
☒ Arkitekt:	SPACON & X Boba Plads 2 2100 København Ø		
☐ Ingeniör:			
☐			
☐			

3ROK, 86,3 m²
Lägenhet B3, 1. våning

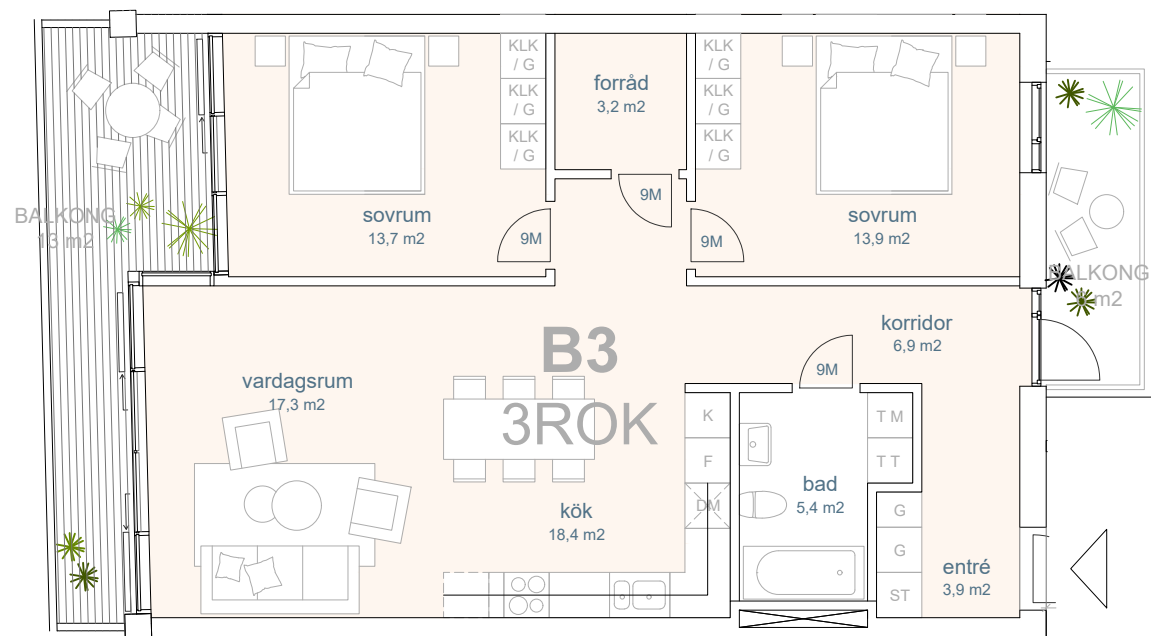

K / F	Kyl och frys	T M	Tvättmaskin
D M	Diskmaskin	T T	Torktumlare
SK	Skaferi		

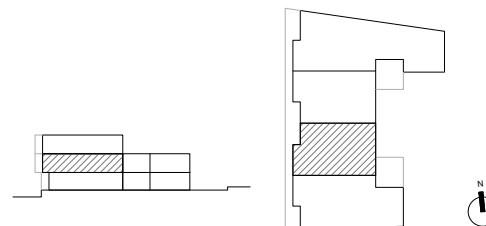


LYSEKIL REAL S3 AB		BYGGLOVSHANDLING	
Lägenhet B3			
Datum:	29.10.2020	Ritad av.:	HS
Skala:	1:100	Handlag.:	NDC
Format:	A4 (297 x 210 mm)		
☒ Arkitekt:	SPACON & X Boba Plads 2 2100 København Ø		
☐ Ingenier:			
☐			
☐			

LYSEKIL S3


4ROK, 108,0 m²

Lägenhet B4, 1. våning

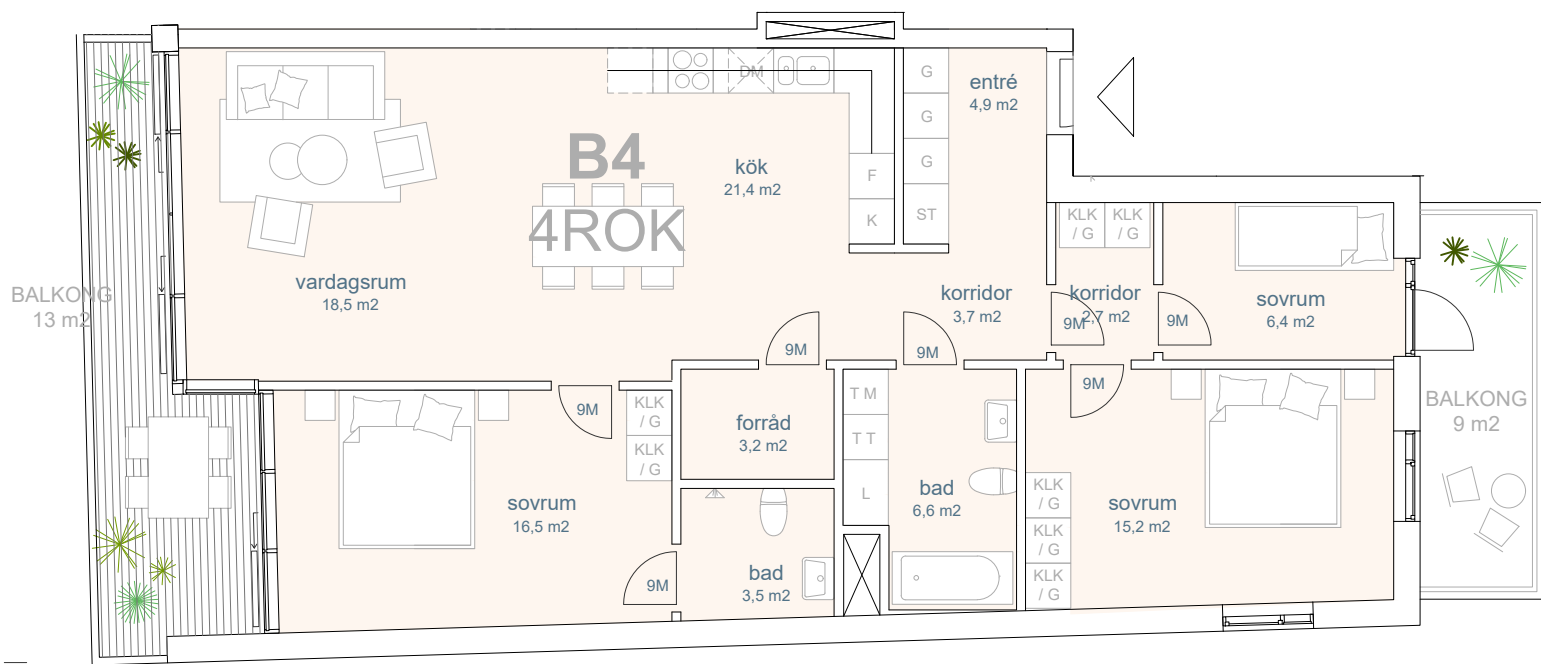

Förklaring:

K / F	Kyl och frys	TM	Tvättmaskin
DM	Diskmaskin	TT	Torktumlare
SK	Skafferi		

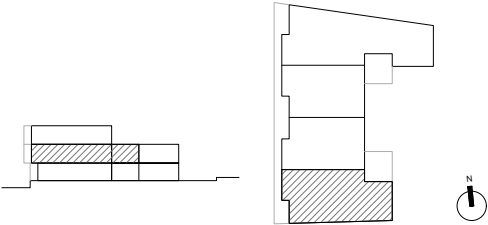

LYSEKIL REAL S3 AB		BYGGLOVSHANDLING	
Lägenhet B4			
Datum:	29.10.2020	Ritad av.:	HS
Skala:	1:100	Handlag.:	NDC
Format:	A4 (297 x 210 mm)		
☒ Arkitekt:	SPACON & X Boba Plads 2 2100 København Ø		
☐ Ingeniör:			
☐			
☐			

LYSEKIL S3


3ROK, 91,6 m²

Lägenhet C1, 2. våning



Förklaring:

K / F	Kyl och frys	T M	Tvättmaskin
D-M	Diskmaskin	T T	Torktumlare
SK	Skafferi		

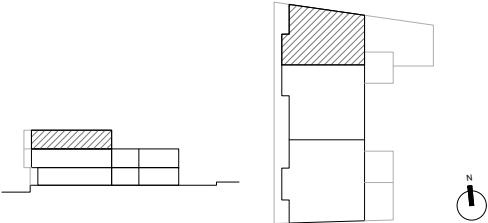


LYSEKIL REAL S3 AB	BYGGLOVSHANDLING
Lägenhet C1	
Datum: 29.10.2020	Ritad av.: HS
Skala: 1:100	Handlag.: NDC
Format: A4 (297 x 210 mm)	
☒ Arkitekt:	SPACON & X
☐ Ingeniör:	Boba Plads 2
☐	2100 København Ø
☐	

LYSEKIL S3

5ROK, 124,3 m²

Lägenhet C2, 2. våning

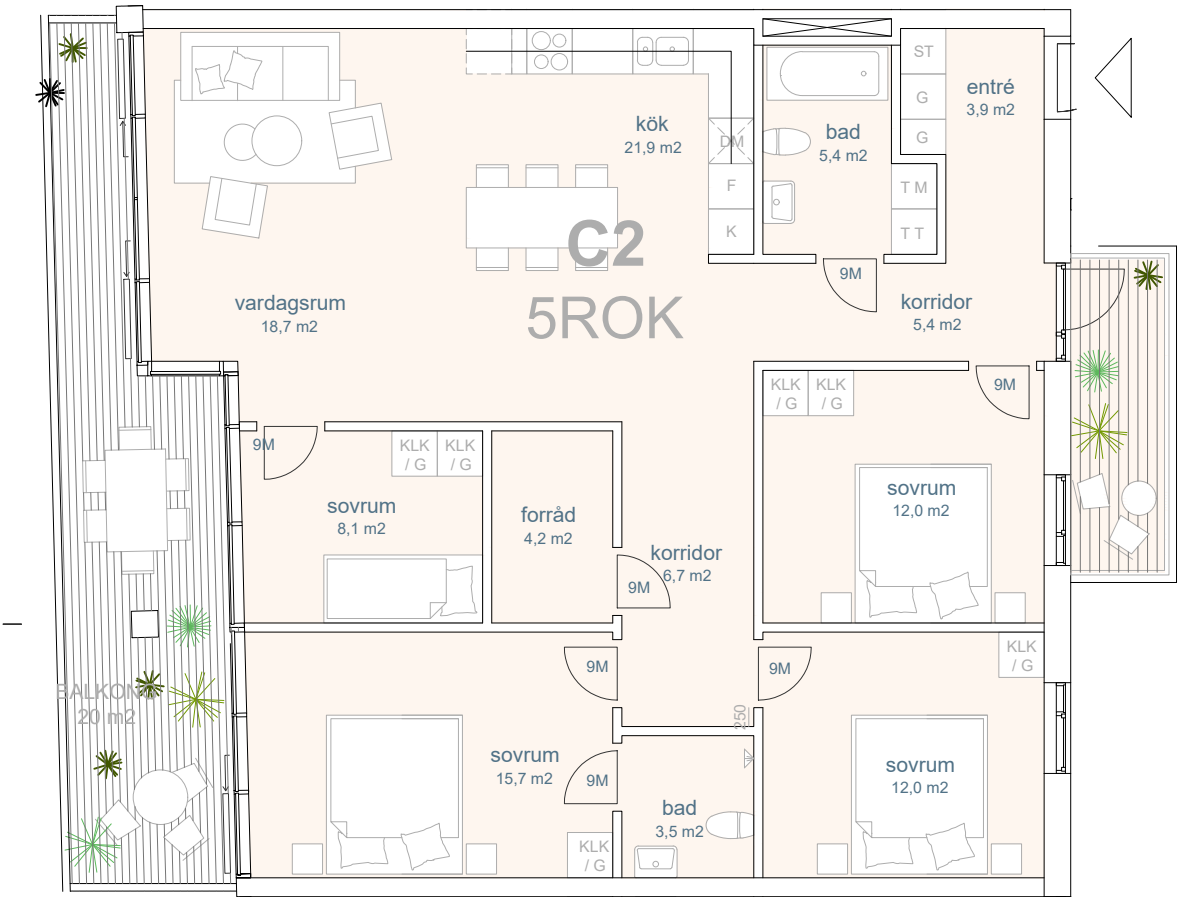

Förklaring:

- K / F


Kyl och frys
- T M

Tvättmaskin
- D M

Diskmaskin
- T T

Torktumlare
- SK

Skafferi

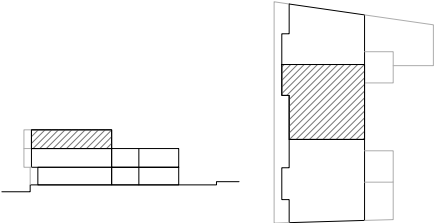


LYSEKIL REAL S3 AB		BYGGLOVSHANDLING	
Lägenhet C2			
Datum:	29.10.2020	Ritad av.:	HS
Skala:	1:100	Handlägg.:	NDC
Format:	A4 (297 x 210 mm)		
☒ Arkitekt:	SPACON & X Boba Plads 2 2100 København Ø		
☐ Ingeniör:			
☐			
☐			

LYSEKIL S3


5ROK, 132,9 m²

Lägenhet C3, 2. våning

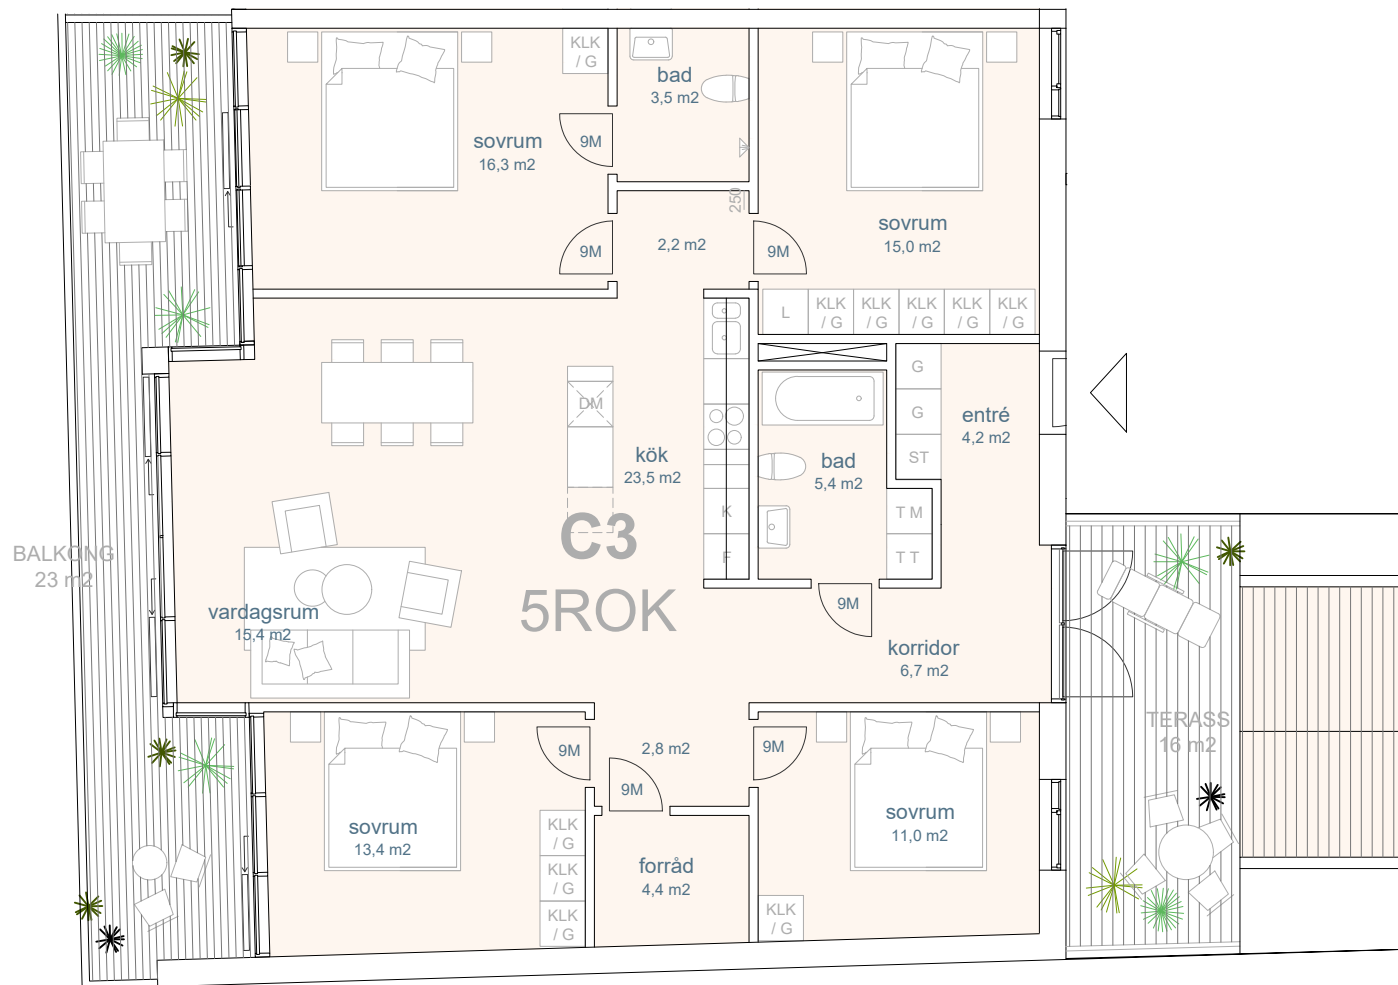

Förklaring:

K / F	Kyl och frys	T M	Tvättmaskin
D-M	Diskmaskin	T T	Torktumlare
SK	Skafferi		

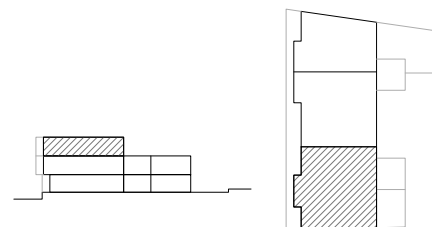


LYSEKIL REAL S3 AB	BYGGLOVSHANDLING
Lägenhet C3	
Datum: 29.10.2020	Ritad av.: HS
Skala: 1:100	Handlag.: NDC
Format: A4 (297 x 210 mm)	
☒ Arkitekt:	SPACON & X
☐ Ingeniör:	Boba Plads 2
☐	2100 København Ø
☐	


LYSEKIL S3

4ROK, 105,2 m²

Lägenhet R1, Markplan och 1. våning

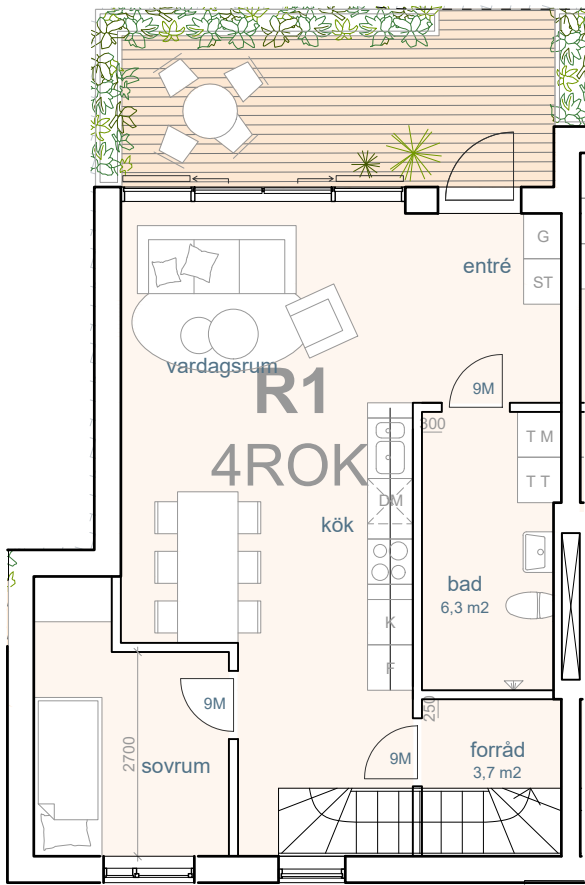

Markplan

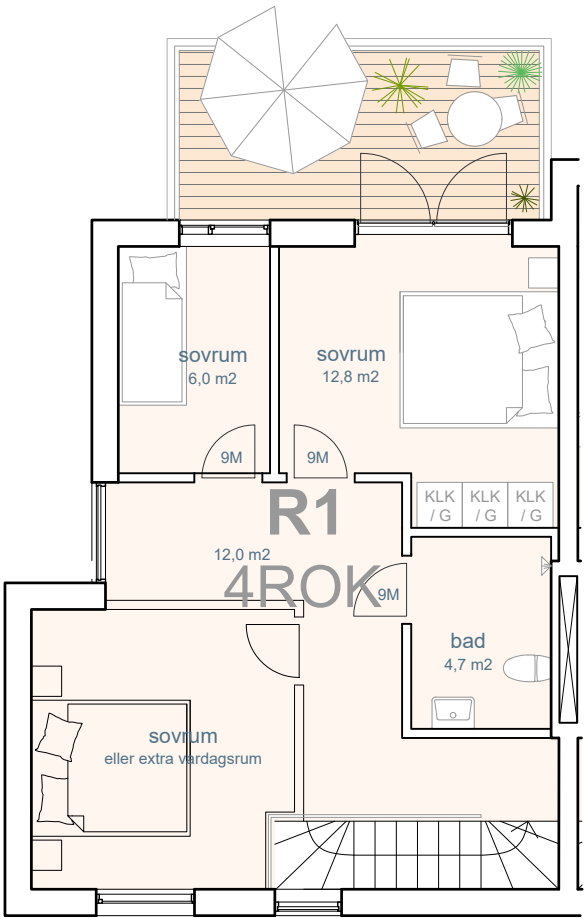

1. våning

Förklaring:


K / F	Kyl och frys	T M	Tvättmaskin
DM	Diskmaskin	T T	Torktumlare
SK	Skafferi		

LYSEKIL REAL S3 AB		BYGGLOVSHANDLING	
Lägenhet R1			
Datum:	31.05.2018	Ritad av.:	HS
Skala:	1:100	Handlåg.:	NDC
Format:	A4 (297 x 210 mm)		
☒ Arkitekt:		SPACON & X Boba Plads 2 2100 København Ø	
☐ Ingeniör:			
☐			
☐			


LYSEKIL S3

4ROK, 133,2 m²

Lägenhet R2, Markplan och 1. våning

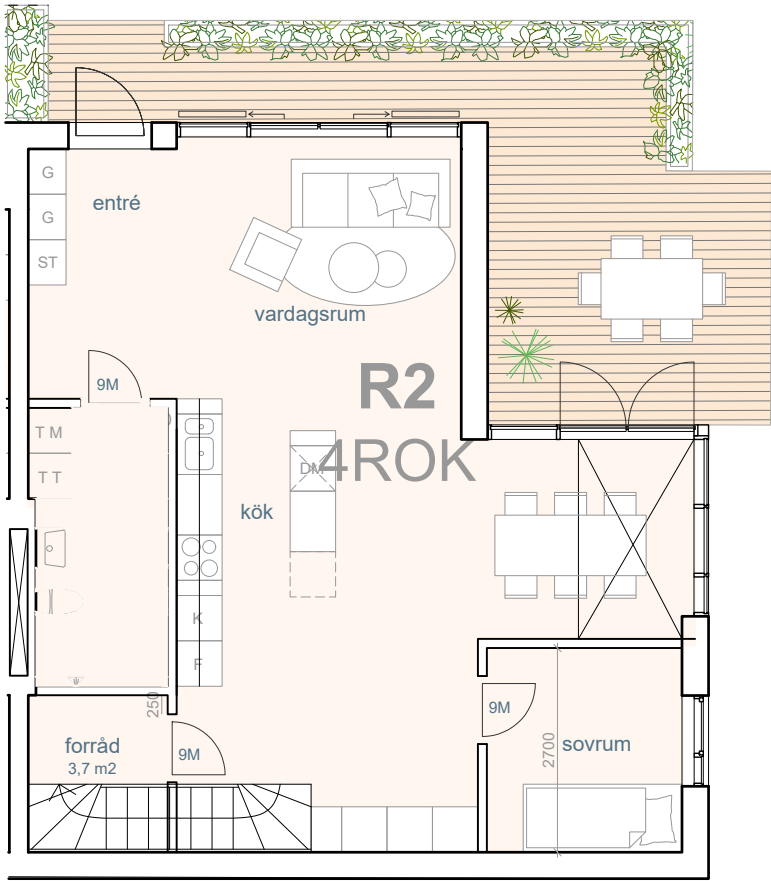

Markplan

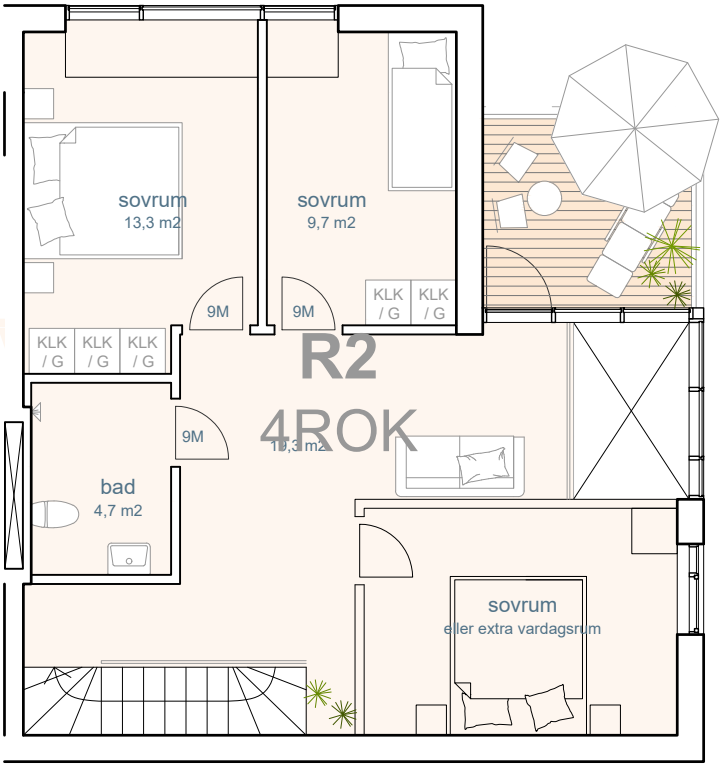

1. våning

Förklaring:

- K / F

Kyl och frys
- T M

Tvättmaskin
- D M

Diskmaskin
- T T

Torktumlare
- SK

Skafferi

LYSEKIL REAL S3 AB		BYGGLOVSHANDLING	
Lägenhet R2			
Datum:	31.05.2018	Ritad av.:	HS
Skala:	1:100	Handläg.:	NDC
Format:	A4 (297 x 210 mm)		
☒ Arkitekt:	SPACON & X Boba Plads 2 2100 København Ø		
☐ Ingeniör:			
☐			
☐			

