
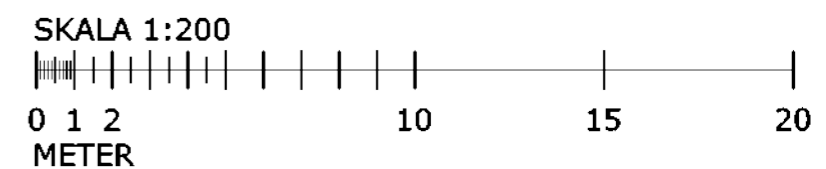



Förklaring:

- Brandcellsgräns EI 30
- Innerväggar som ingår i NPs åtagande
- YD1 Ytterdörr typ 1, H2100xB1050 Aluminium
- YD2 Ytterdörr typ 2, med halvglas H2100xB1050 Aluminium
- VP1 Vikport typ 1, Manuell vikport med två glasrader H4500xB4000
- VP2 Vikport typ 2, Manuell vikport med en glasrad H2500xB2000
- YF1 Ytterfönster typ 1, H1450xB2200
- YF2 Ytterfönster typ 2, H1400xB1100

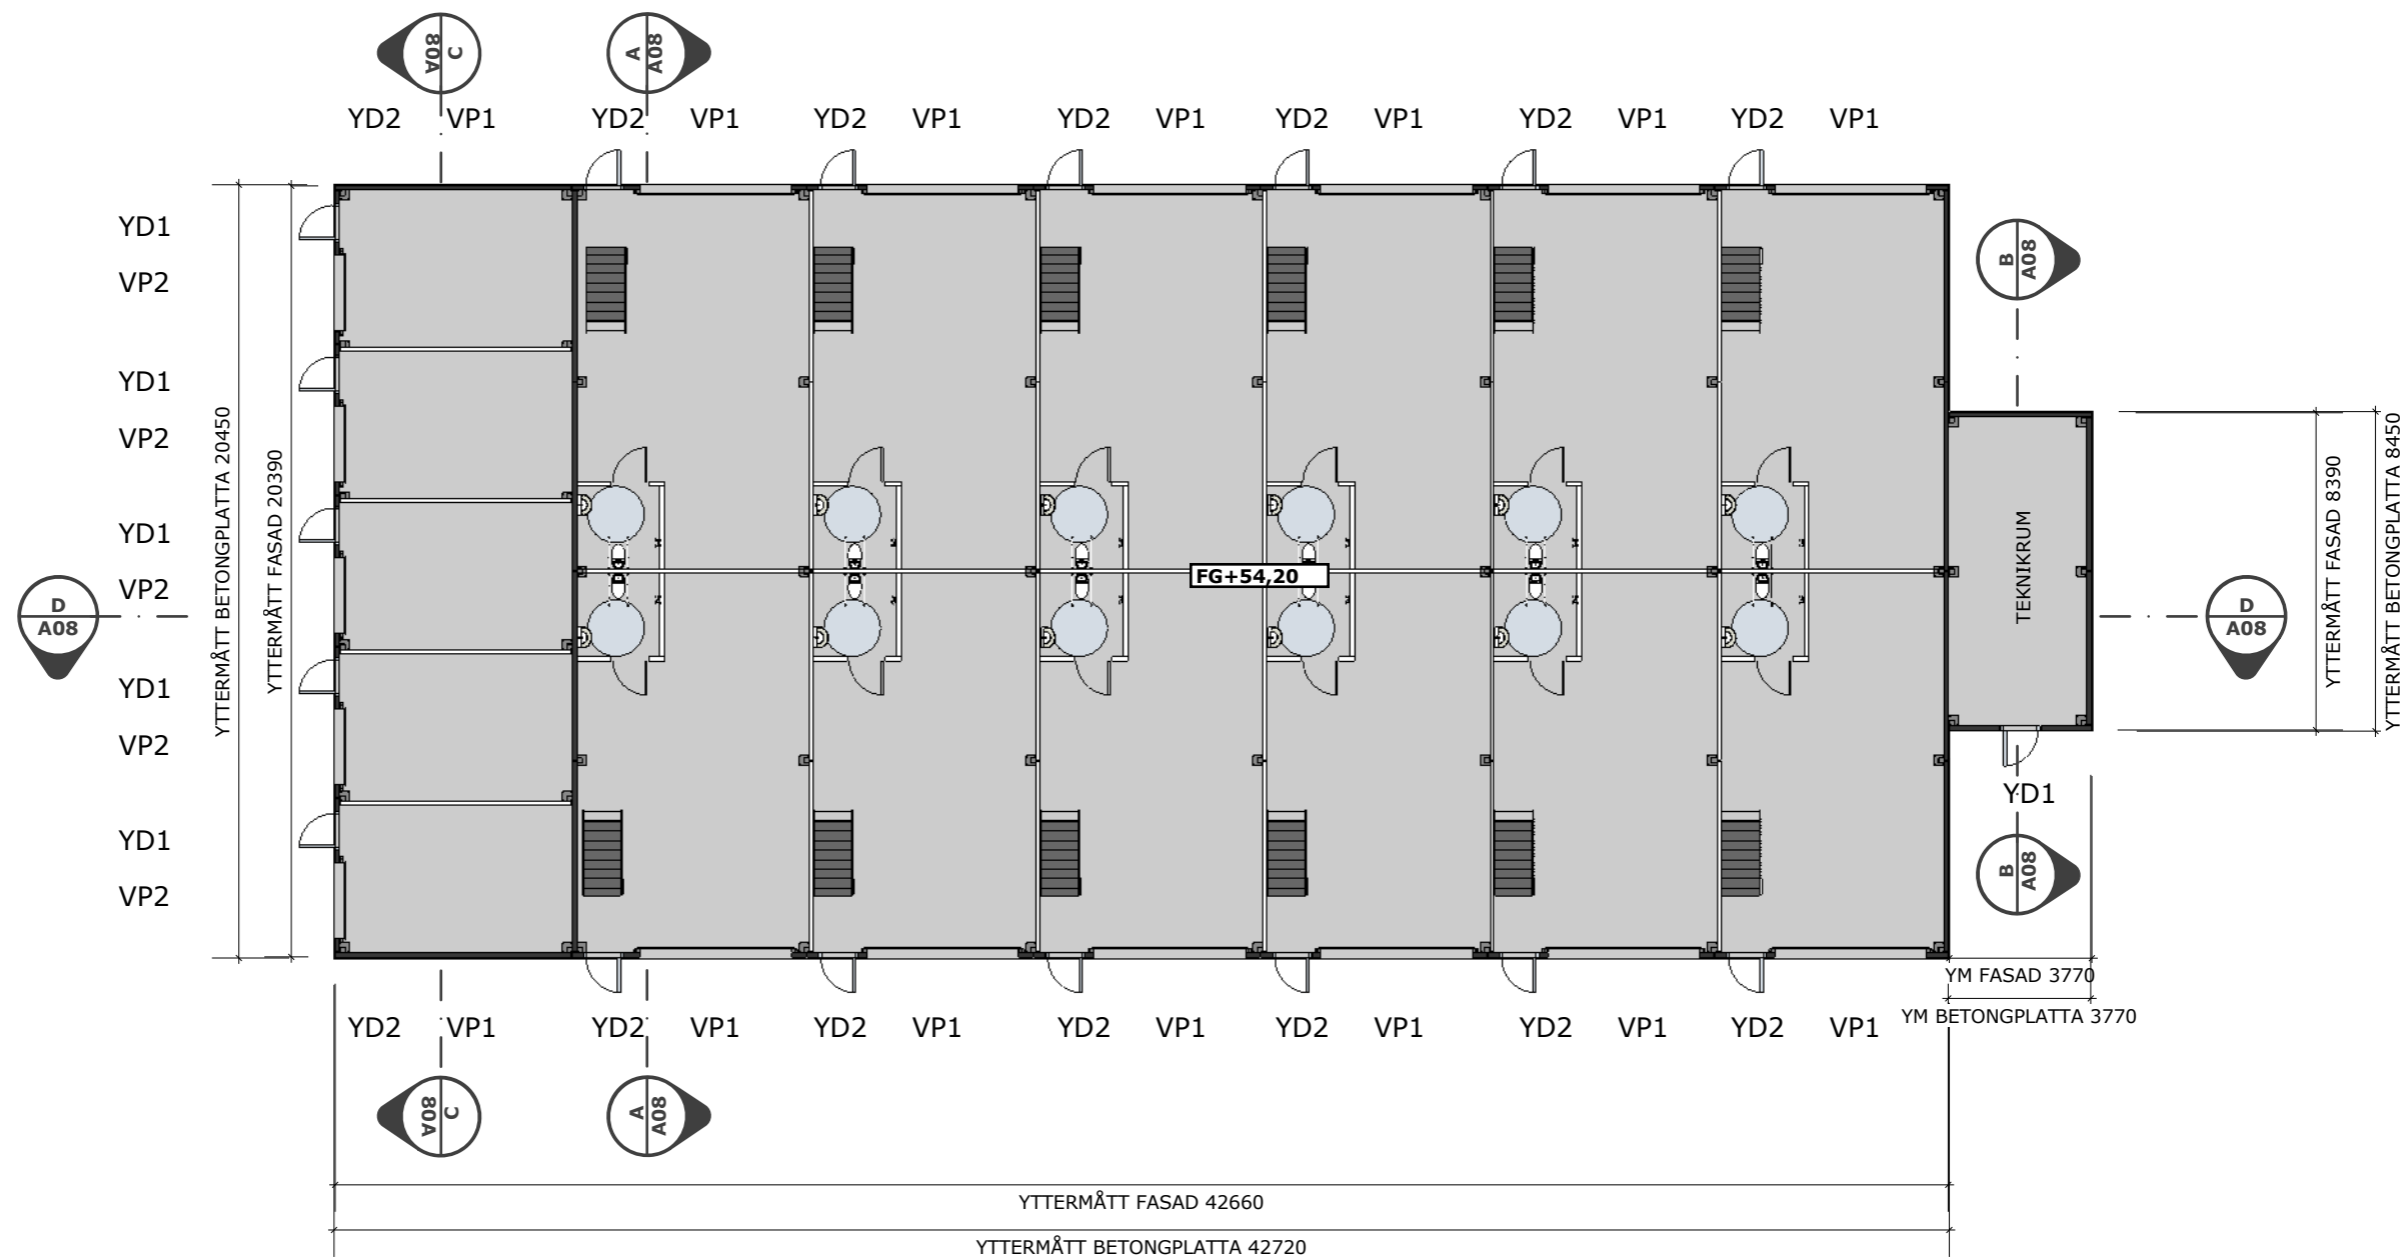


Förklaring:

- Brandcellsgräns EI 30
- Innerväggar som ingår i NPs åtagande
- YD1 Ytterdörr typ 1, H2100xB1050 Aluminium
- YD2 Ytterdörr typ 2, med halvglas H2100xB1050 Aluminium
- VP1 Vikport typ 1, Manuell vikport med två glasrader H4500xB4000
- VP2 Vikport typ 2, Manuell vikport med en glasrad H2500xB2000
- YF1 Ytterfönster typ 1, H1450xB2200
- YF2 Ytterfönster typ 2, H1400xB1100

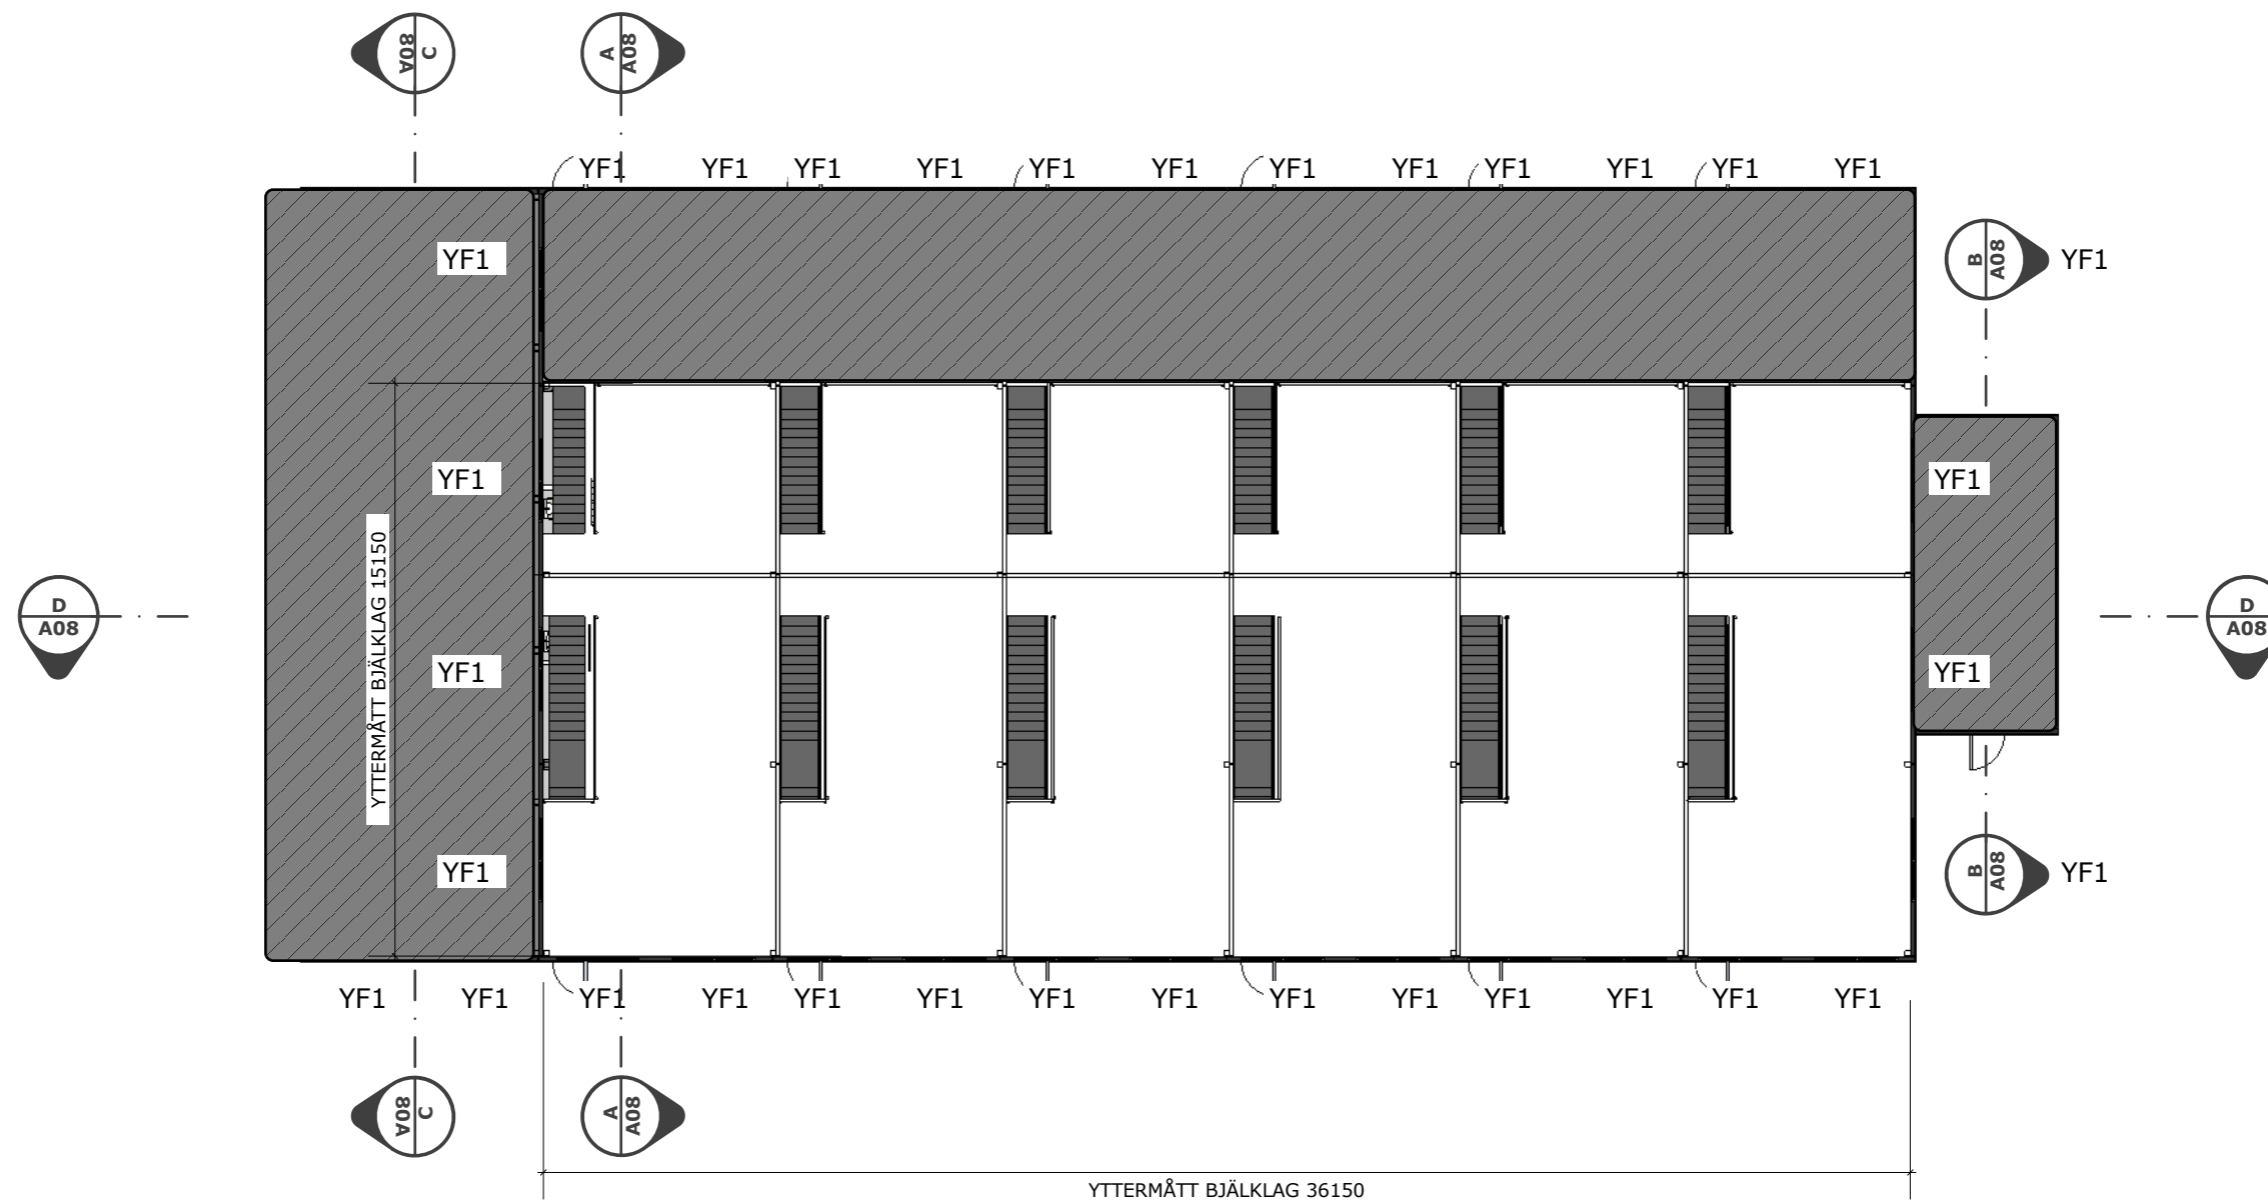

SKALA 1:200

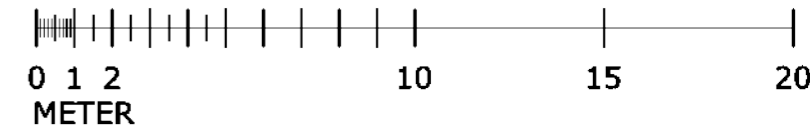




NORR




SYD

SKALA 1:200

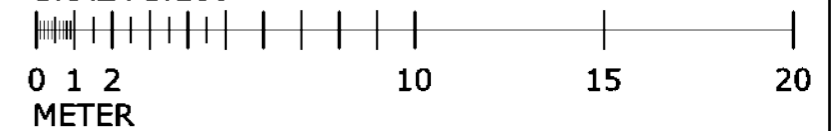





VÄST

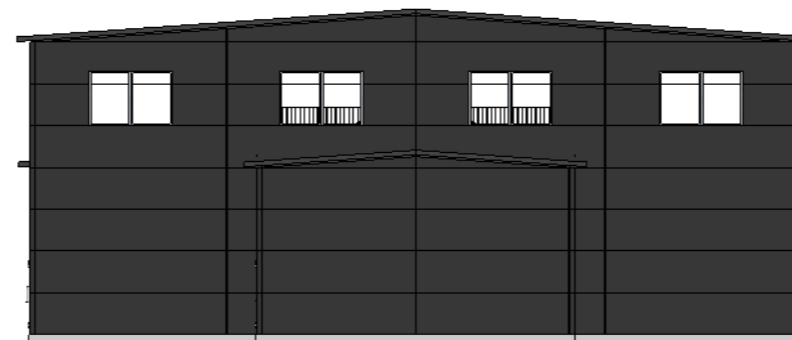


ÖST

SKALA 1:200

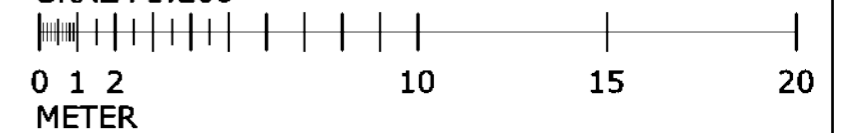

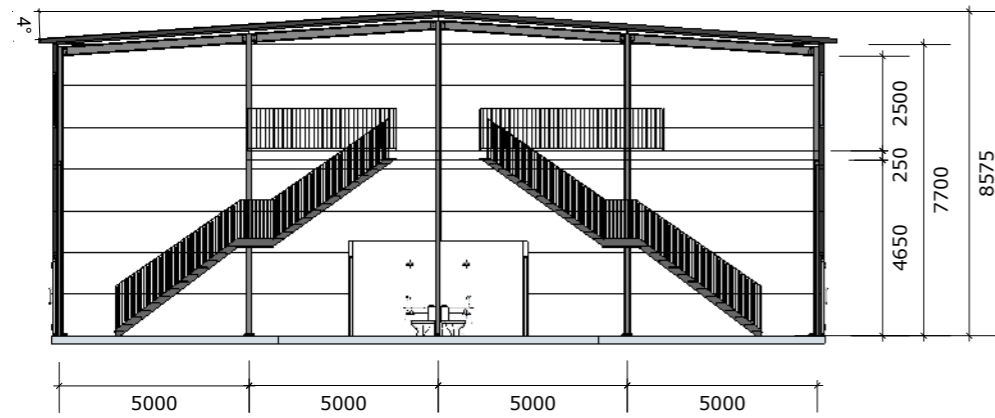

A-A

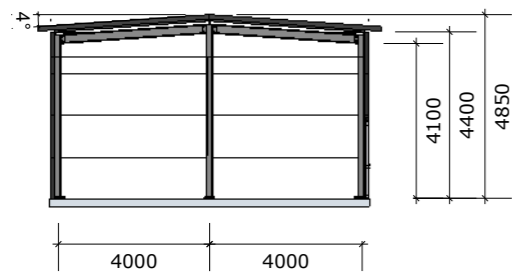

B-B



C-C



D-D

SKALA 1:200

