



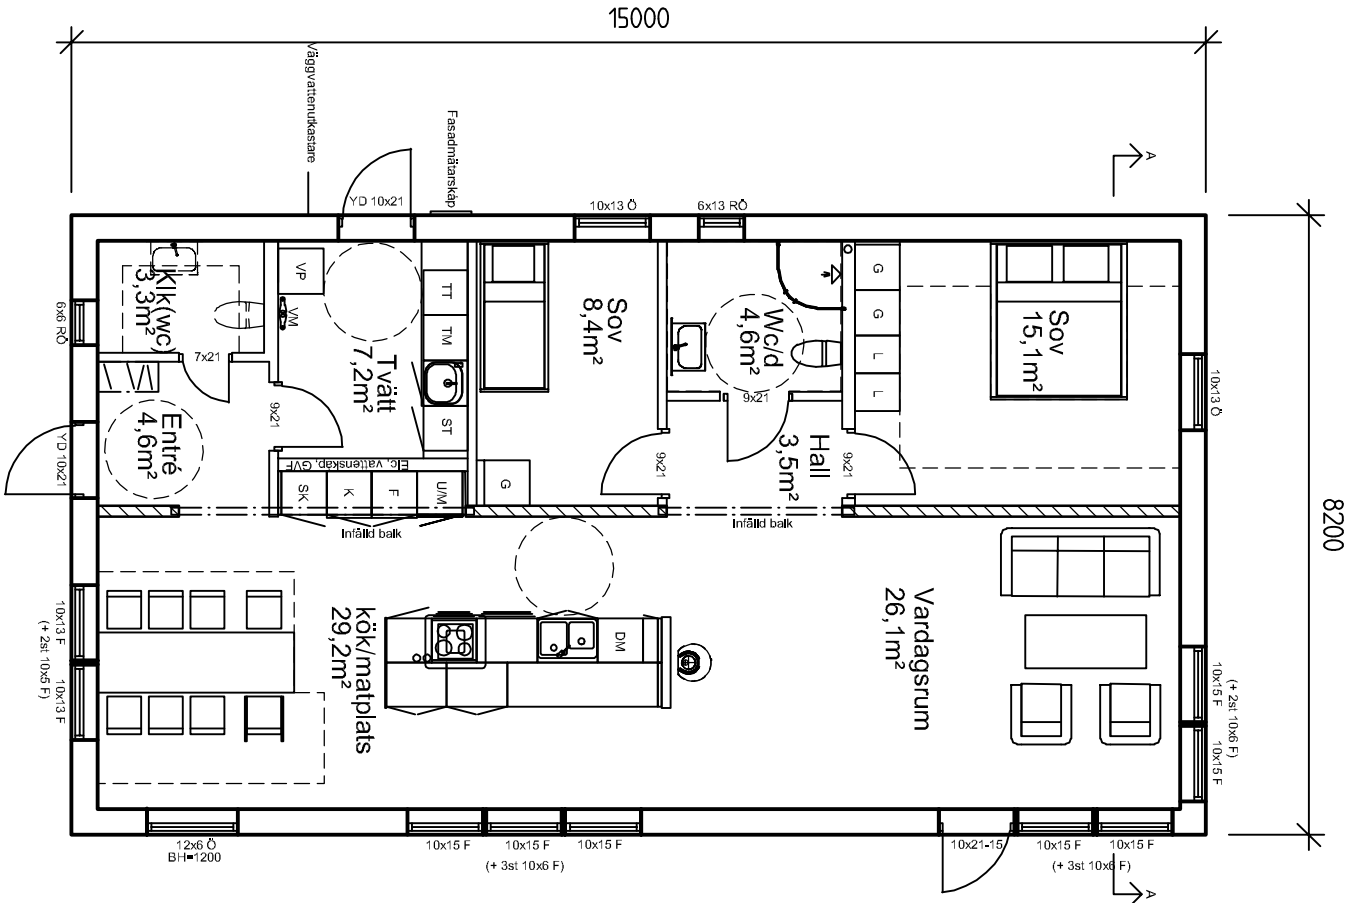

ENTRÉPLAN  
BOA: 107,5 m²  
BYA: 123,0 m²

F = FAST FÖNSTER  
Ö = ÖPPNINGSBART FÖNSTER  
R = RÄGLAS  
BÄRANDE VÄGG=

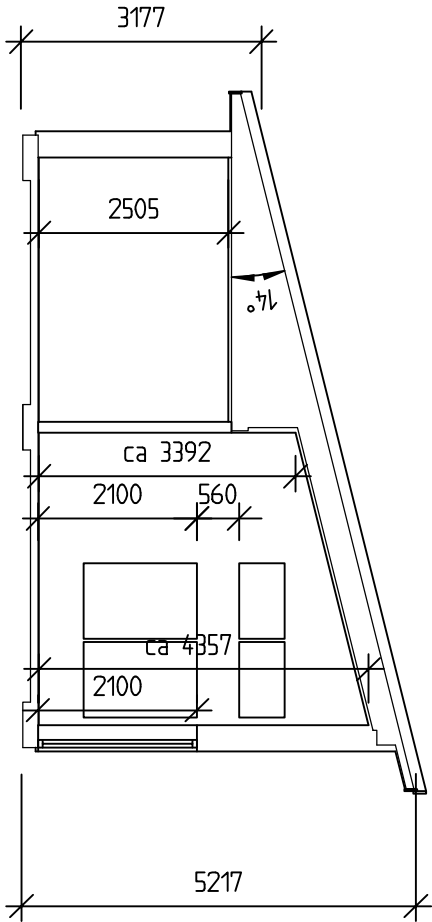

|                      |
|----------------------|
| RELATIONSRTNING      |
| ARBETSRITNING        |
| FÖRFRÅGNINGSUNDERLAG |
| BYGGLÖVSRTNING       |
| FÖRHANDSKOPIA        |

|   |                |             |                                         |     |                          |      |       |
|---|----------------|-------------|-----------------------------------------|-----|--------------------------|------|-------|
| <b>Alenäs Byggkonsult</b><br>Kenneth Alenäs<br>Tel. 0702-673474<br>Email: Kenneth.Alenäs@tele2.se   |                |             | BET                                     | ANT | ÄNDRINGEN AVSER          | SIGN | DATUM |
|  <b>Montagehus</b><br><b>i Västra Götaland AB</b><br>Box 621, 531 16 Lidköping<br>Tel: 0722-134110<br>Email: henric@montagehus.se<br>www.montagehus.se |                |             | <b>Kalmusen 1</b><br>Lidköpings Kommun  |     |                          |      |       |
| Denna ritning är vår egendom. Obehörigt utnyttjande beivras enligt lag.   |                |             | BYGGERRE Child Group/Montagehus i VG AB |     |                          |      |       |
| RITAD AV<br>KA   | KONSTRUERAD AV | GRANSKAD AV | Plan och Sektion<br>Askeslätt 107,5 m²  |     | SKALA 1:100              |      |       |
| Lidköping 2020-   |                |             | ARBETSNUMMER                            |     | RITNINGSNUMMER<br>H02--3 |      |       |
|   |                |             |                                         |     | ÄNDR BET                 |      |       |