


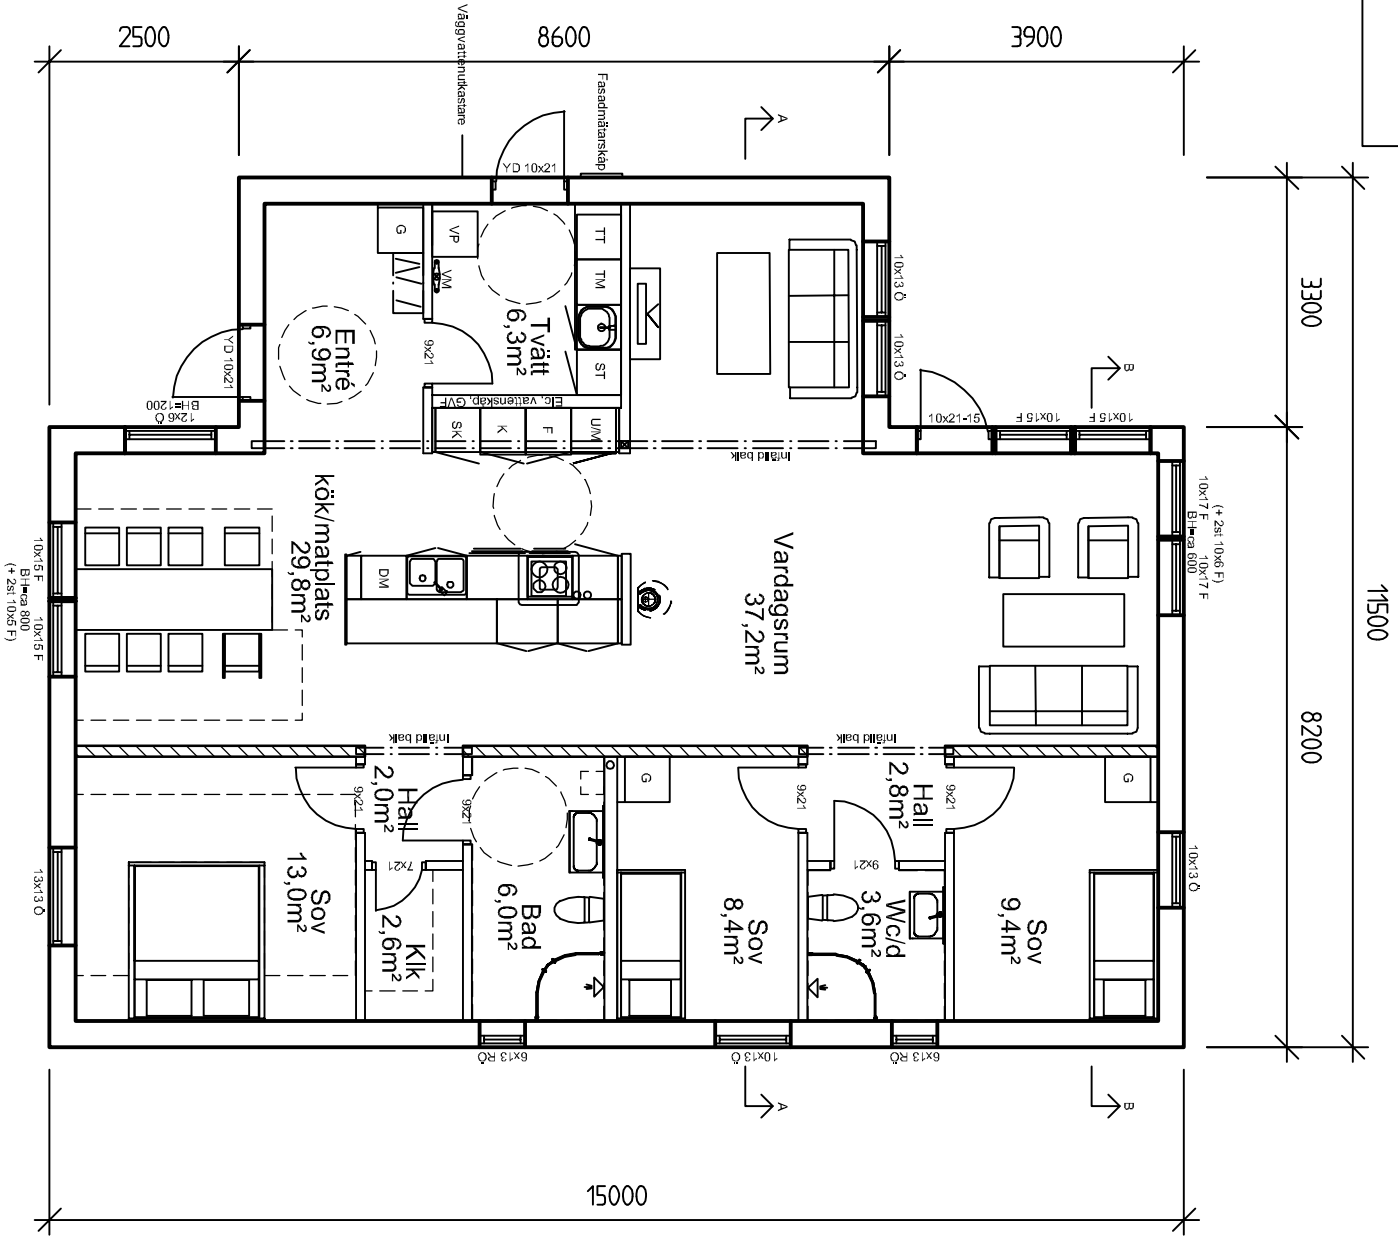

ENTRÉPLAN
BOA: 133,6 m²
BYA: 151,4 m²

F = FAST FÖNSTER
Ö = ÖPPNINGSBART FÖNSTER
R = RÄGLAS
BÄRANDE VÄGG=

RELATIONSRTNING
ARBETSRITNING
FÖRFRÅGNINGSUNDERLAG
BYGGLÖVSRTNING
FÖRHANDSKOPIA

Alenäs Byggkonsult Kenneth Alenäs Tel. 0702-673474 Email: Kenneth.Alenas@tel2.se		BET	ANT	ÄNDRINGEN AVSER	SIGN	DATUM
 Montagehus i Västra Götaland AB Box 621, 531 16 Lidköping Tel: 0722-134110 Email: henric@montagehus.se www.montagehus.se		Vattenklövern 4 Lidköpings Kommun				
Denna ritning är vår egendom. Överdrigt utnyttjande beivras enligt lag.		BYGGERRE Child Group/Montagehus i VG AB				
RITAD AV KA		KONSTRUERAD AV		GRANSKAD AV		
Lidköping 2020-01-30		Plan och Sektion Askeslätt 133,6 m²		SKALA 1:100		
		ARBETSNUMMER		RITNINGSNUMMER H02-1		
				ÄNDR BET		

