

Samhällsbyggnadsnämnden
2020-10-30, B-2020-592

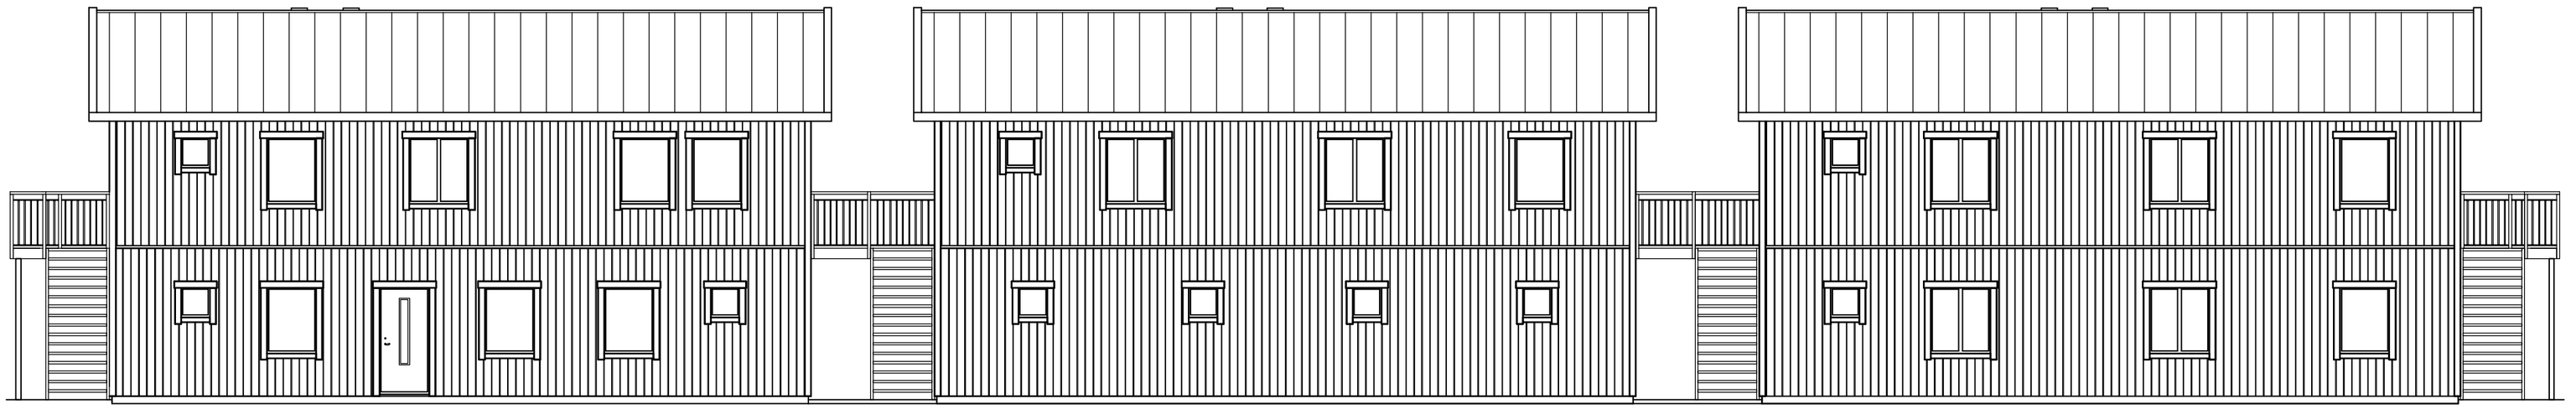


FASAD MOT VÄST



FASAD MOT ÖST

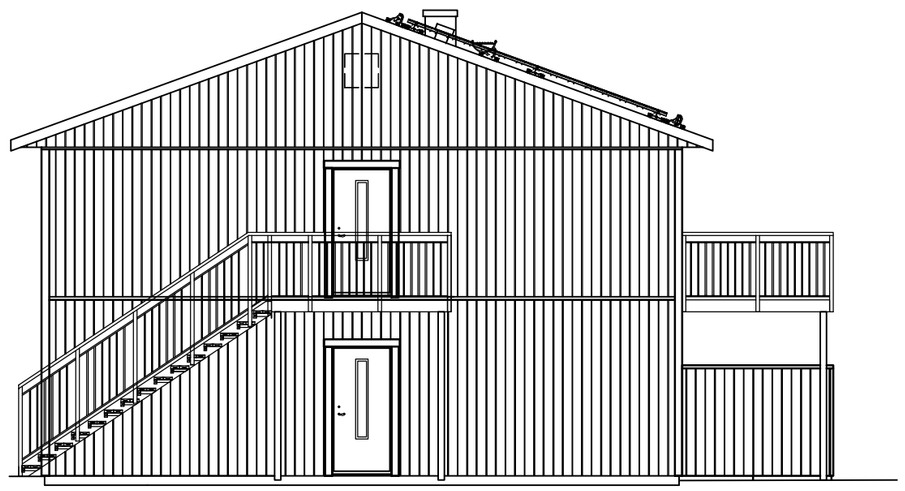

FASAD MOT NORR

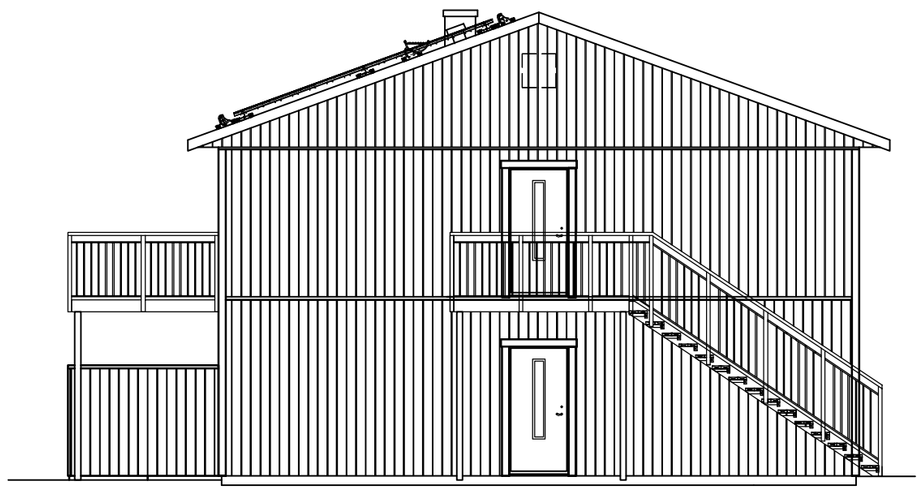

FASAD MOT SYD

Tillhörande beslut B-2020-592, 2020-12-03

Alenäs Byggkonsult
Kenneth Alenäs
Tel. 0702-673474
Email. Kenneth.Alenas@tele2.se

BET	ANT	ÄNDRINGEN AVSER	SIGN	DATUM
B		Fasad Hus B och C	KA	2020-10-12
A		Trappor, balkonger mm	KA	2020-06-23

- RELATIONSRITNING
- ARBETSRITNING
- FÖRFRÅGNINGSUNDERLAG
- **BYGGLOVSRITNING**
- FÖRHANDSKOPIA

Montagehus i Västra Götaland AB
Box 621, 531 16 Lidköping
Tel. 0722-134110
Email. henric@montagehus.se
www.montagehus.se

Denna ritning är vår egendom. Obehörigt utnyttjande beivras enligt lag.

RITAD AV	KONSTRUERAD AV	GRANSKAD AV
KA		

Lidköping 2020-06-11

Del av Skaftö-Fiskebäck 1:3

Lysekils Kommun

BYGGHERRE Brf Gläntan

Fasader 3 hus
Etapp 3 Hus A,B,C

SKALA 1:100

ARBETSNUMMER	RITNINGSNUMMER	ÄNDR BET
	H02-2	B