
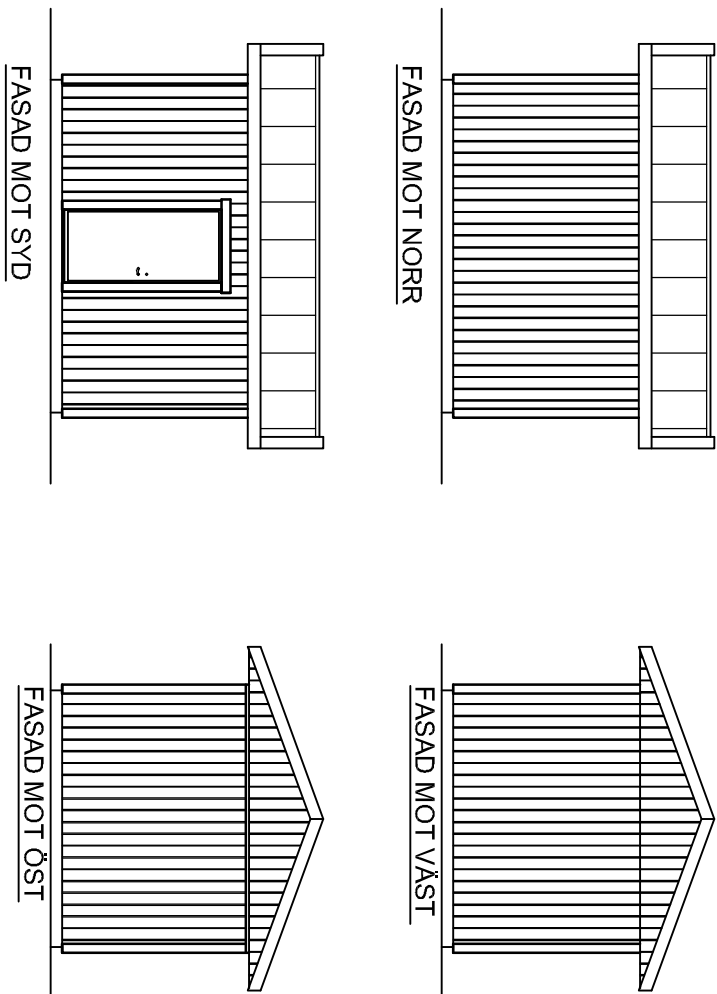
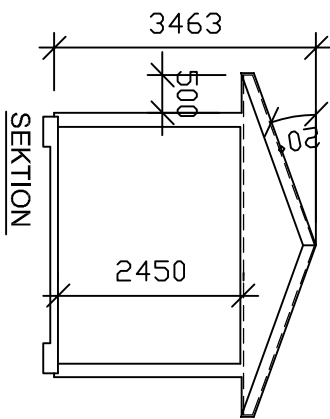
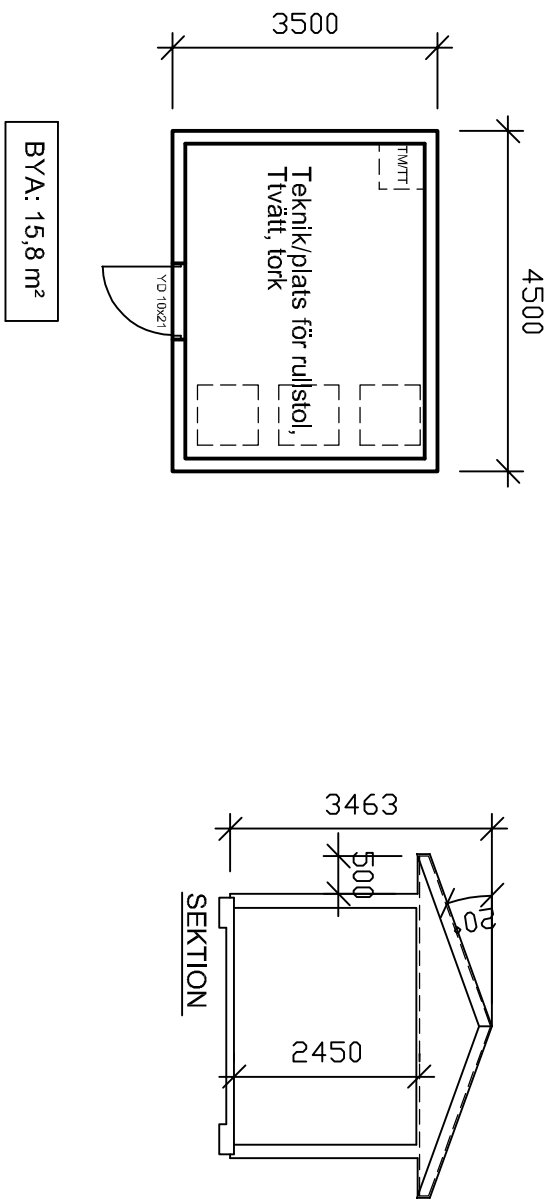
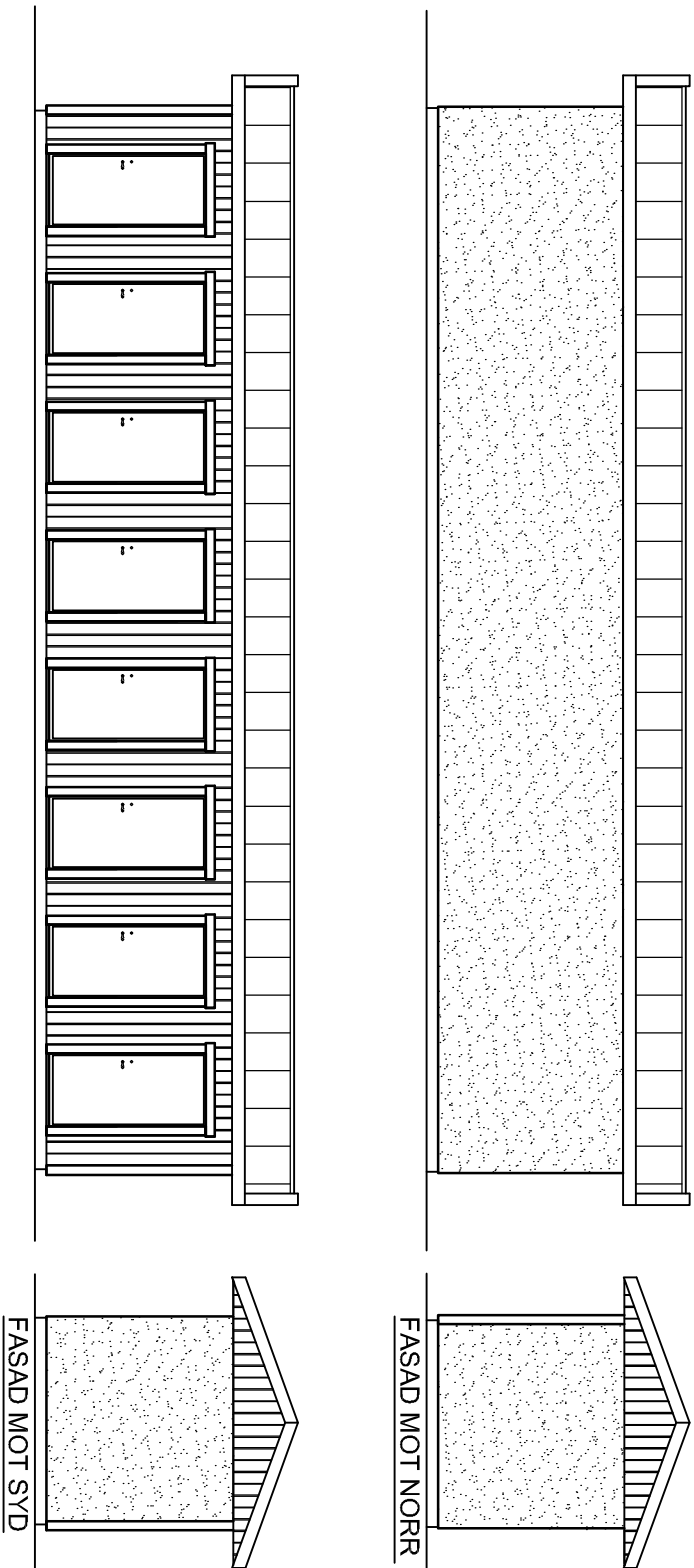
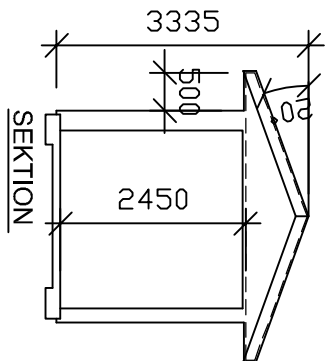


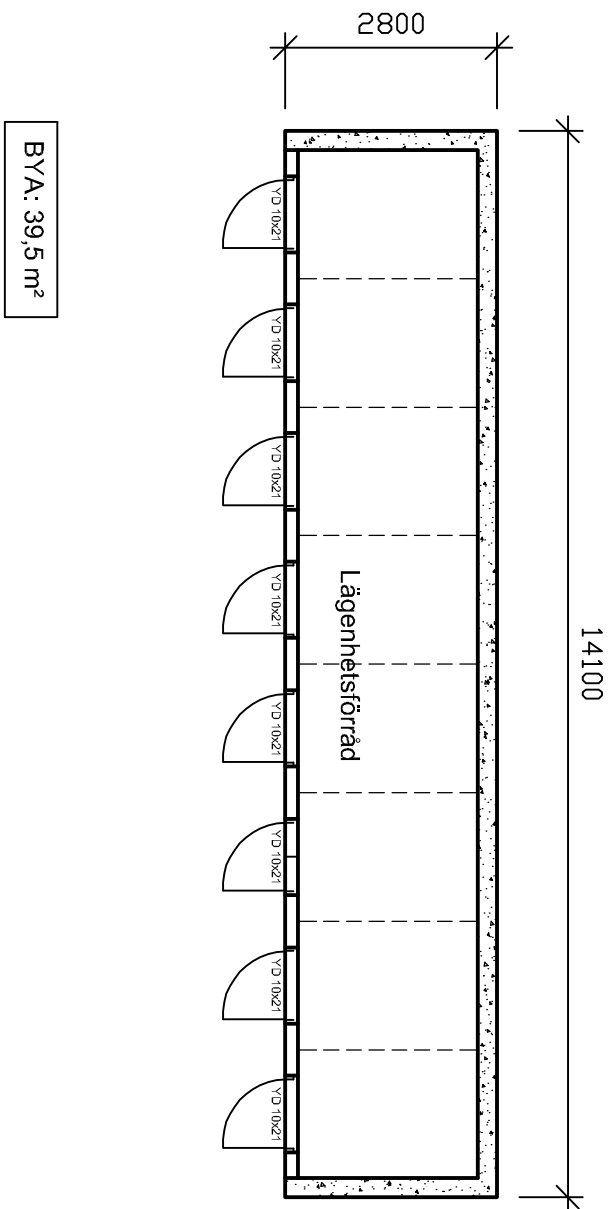

RELATIONSRTNING
ARBETSRTNING
FÖRFRÅGNINGSUNDERLAG
BYGGLÖVSRTNING
FÖRHANDSKOPIA

Alenäs Byggekonsult Kenneth Alenäs Tel. 0702-673474 Email: Kenneth.Alenäs@tele2.se				Montagehus i Västra Götaland AB Box 621, 531 16 Lidköping Tel. 0722-134110 Email: henric@montagehus.se www.montagehus.se			
Denna ritning är vår egendom. Överlåtelse, utlåning eller annan användning utan tillstånd från Montagehus är straffbar enligt lag.				BYGGHERR Brt Gläntan			
KÄ				KONSTRUKTÖR AV			
Lidköping 2020-06-11				SKALÄ			
A				Mått teknik, föränd mm			
BET				ANDRINGSÄNÄSER			
A				SIGN			
A				DATUM			
A				2020-06-23			