

FASAD MOT SÖDER

FÖNSTER & FÖNSTERDÖRRAR
NCS S 0500-N, VIT




FASAD MOT VÄSTER

BANDTÄCKTPLÅT
NCS S 8000-N, SVART

SOCKEL I BETONG

TAKAVVATTNING
NCS S 8000-N, SVART

PELARE I
NCS S 0500-N, VIT

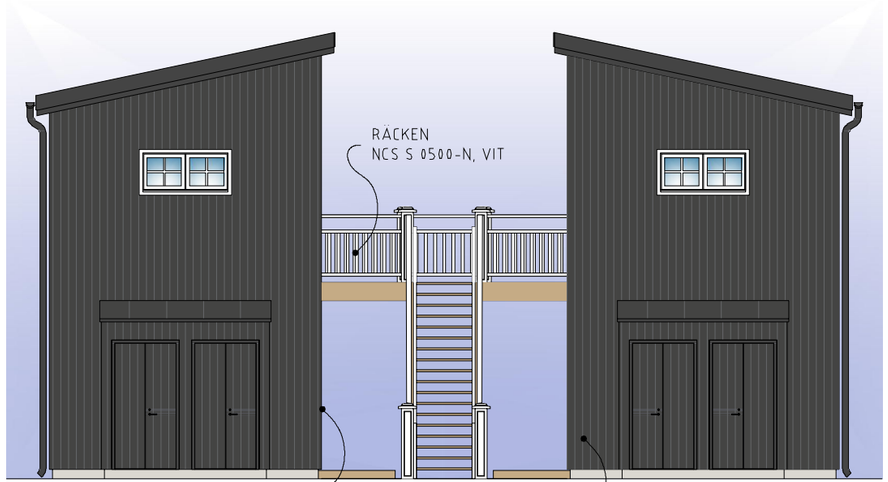

FASAD MOT NORR

RÄCKEN
NCS S 0500-N, VIT

ENTRÉDÖRRAR
NCS S 0500-N, VIT

STÅENDE TRAPANEL
NCS S 8000-N, SVART



FASAD MOT ÖSTER

METER (Skala 1:100 A3)

0 1 2 3 4 5

PRELIMINÄRHANDLING 2019-08-23

BET	ANT	ÄNDRINGEN AVSER	SIGN	DATUM

BYGGLOVHANDLING

FRAMFAST

PE Teknik & Arkitektur
PROJEKTENGAGEMANG
FREDSGATAN 2
703 62 ÖREBRO
www.pe.se

FRAMFAST
HYLLAN 1, KUNGSBERGET

UPPDRAG NR	RITAD AV	HANDLÄGGARE
11000074	J.LÖFGREN	OTTERLING
DATUM	ANSVARIG	
2019-xx-xx	OTTERLING	

NYBYGGNAD
FASADER

SKALA	NUMMER	BET
1:50/A1 1:100/A3	A-03.3-101	

A03-P101
2019-08-23
PE Teknik & Arkitektur AB / JLöfgren

XREF:

LAGER: SB11

PLO 2019-08-23 11:19 K:\PEROAD80\XPROJEKT\FRAMFAST\HYLLAN 1, KUNGSBERGET\PÅGÅENDE ARBETEN\ARKITEKT\BYGGLOVHANDLINGAR\A03-P101.DWG JAKOB LÖFGREN