


A03-P101
2019-08-23
PE Teknik & Arkitektur AB / J.Löfgren


XREF:

LAGER: SB11

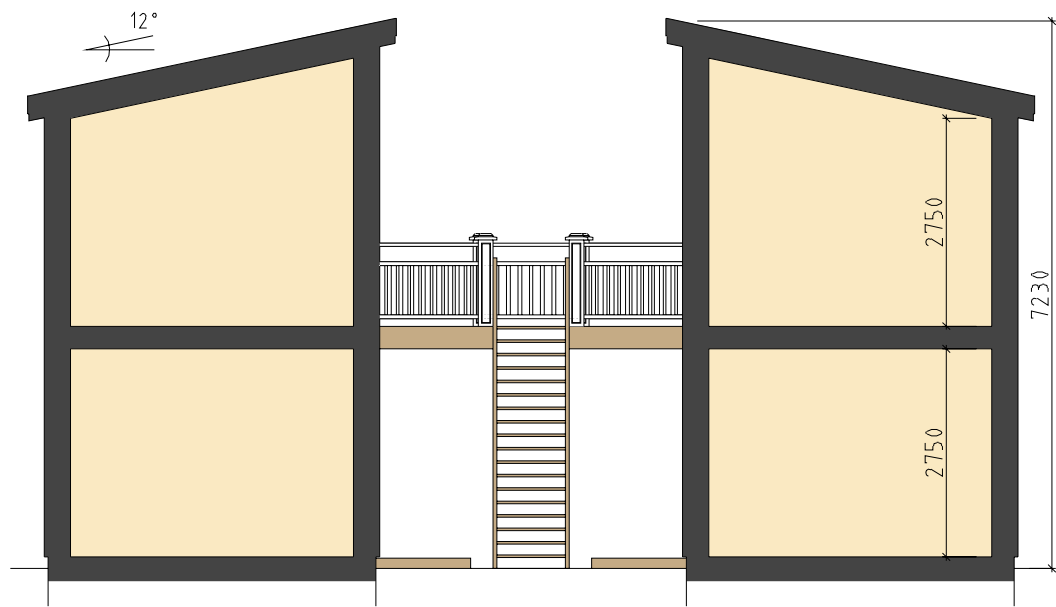

PRINCIPSEKTION A-A

METER (Skala 1:100 A3)

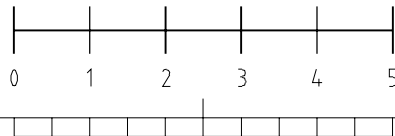

PRELIMINÄRHANDLING 2019-08-23

BET	ANT	ANDRÄNGEN	AVSER	SIGN	DATUM
BYGGLOVHANDLING					
FRAMFAST					
			FREDSGATAN 2 703 62 ÖREBRO www.pe.se		
PROJEKTENGÄMANG					
FRAMFAST HYLLAN 1, KUNGSBERGET					
UPPDRAG NR 11000074		RITAD AV J.LÖFGREN		HANDLÄGGARE OTTERLING	
DATUM 2019-xx-xx		ANSVARIG OTTERLING			
NYBYGGNAD PRINCIPSEKTION A-A					
SKALA 150/A1 1:100/A3		NUMMER A-03.2-101			I BET

PLÖ 2019-08-23 10:47 K:\PEROA\000\PROJEKT\FRAMFAST\HYLLAN 1 KUNGSBERGET\PÅGÅENDE ARBETEN\ARKITEKT\BYGGLOVHANDLINGAR\A3-P101.DWG JAKOB LÖFGREN