




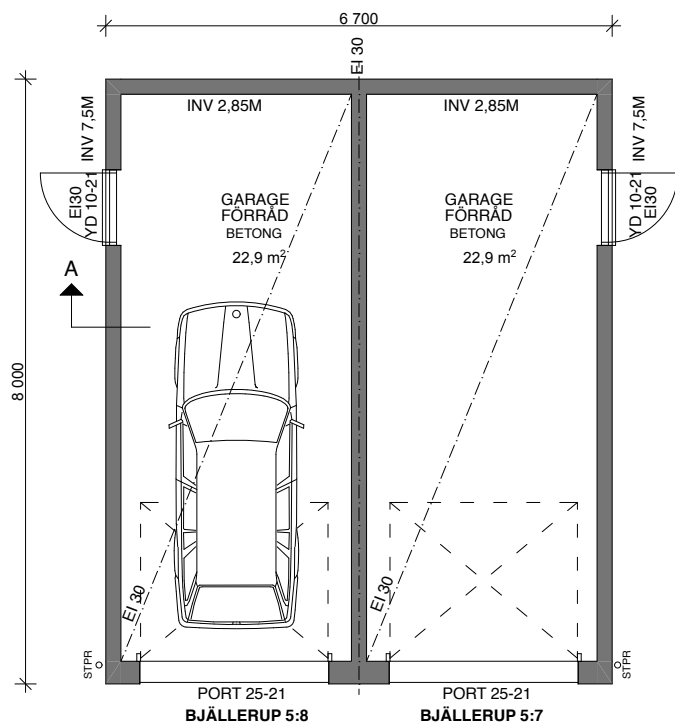

PLAN
SKALA 1:100 A3

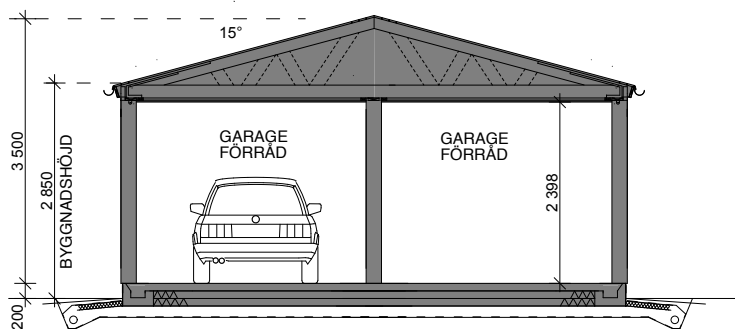


SEKTION A

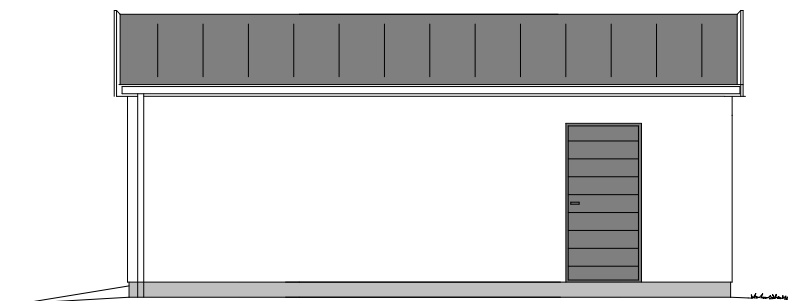

FASAD MOT VÄSTER

BJÄLLERUP 5:7

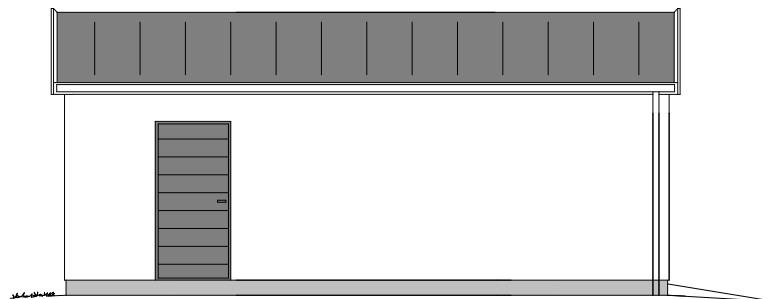

FASAD MOT ÖSTER


BJÄLLERUP 5:8

ALLMÄNT

GRUNDLÄGGNING: PLATTA PÅ MARK
SOCKEL: GRÅ
YTTERVÄGGAR: LÄTTBETONG, VIT PUTS
TAK: SVART TÄTSKIKTSTAK, KRISTALLSVART
TAKSKJUTPORT: HÖRMANN LP U40 M-PROFIL, SVARTA
YTTERDÖRRAR:
VÄST: YD 5:7, -RÖD
ÖST YD 5:8, -MÖRKGRÖN
TAKFOTSBRÄDA: VIT
VINDSKIVA: VIT
VINDSKIVELIST: SVART
HÅNGRÄNNOR/STUPRÖR: SVART

AREA

BYGGNADSAREA (BYA); 53,6 m²
BIAREA 2 X 22,9M²

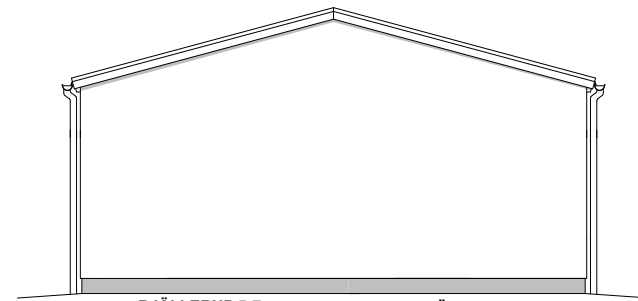

FASAD MOT SÖDER

BJÄLLERUP 5:7

BJÄLLERUP 5:8



FASAD MOT NORR

BJÄLLERUP 5:8

BJÄLLERUP 5:7

SÄLJRITNING



dast SVENSKA STENHUS HUSDESIGN:DAST – M.ALPFORS	REV. REV. AVSER		SIGN.	DATUM
	LILLA BJÄLLERUP 5:7,5:8 LUNDS KOMMUN NYBYGGNAD AV ENBOSTADSHUS			
PROJ-ARKITEKT ANDERS SKOG SIR/MSA TEL 0760-067718 skog.anders@telia.com	GARAGE PLAN, SEKTION FASADER			
	RITAD AV ANDERS S.	GRANSKAD AV M.A	DATUM 2020 10 13	RITN. NR A-05