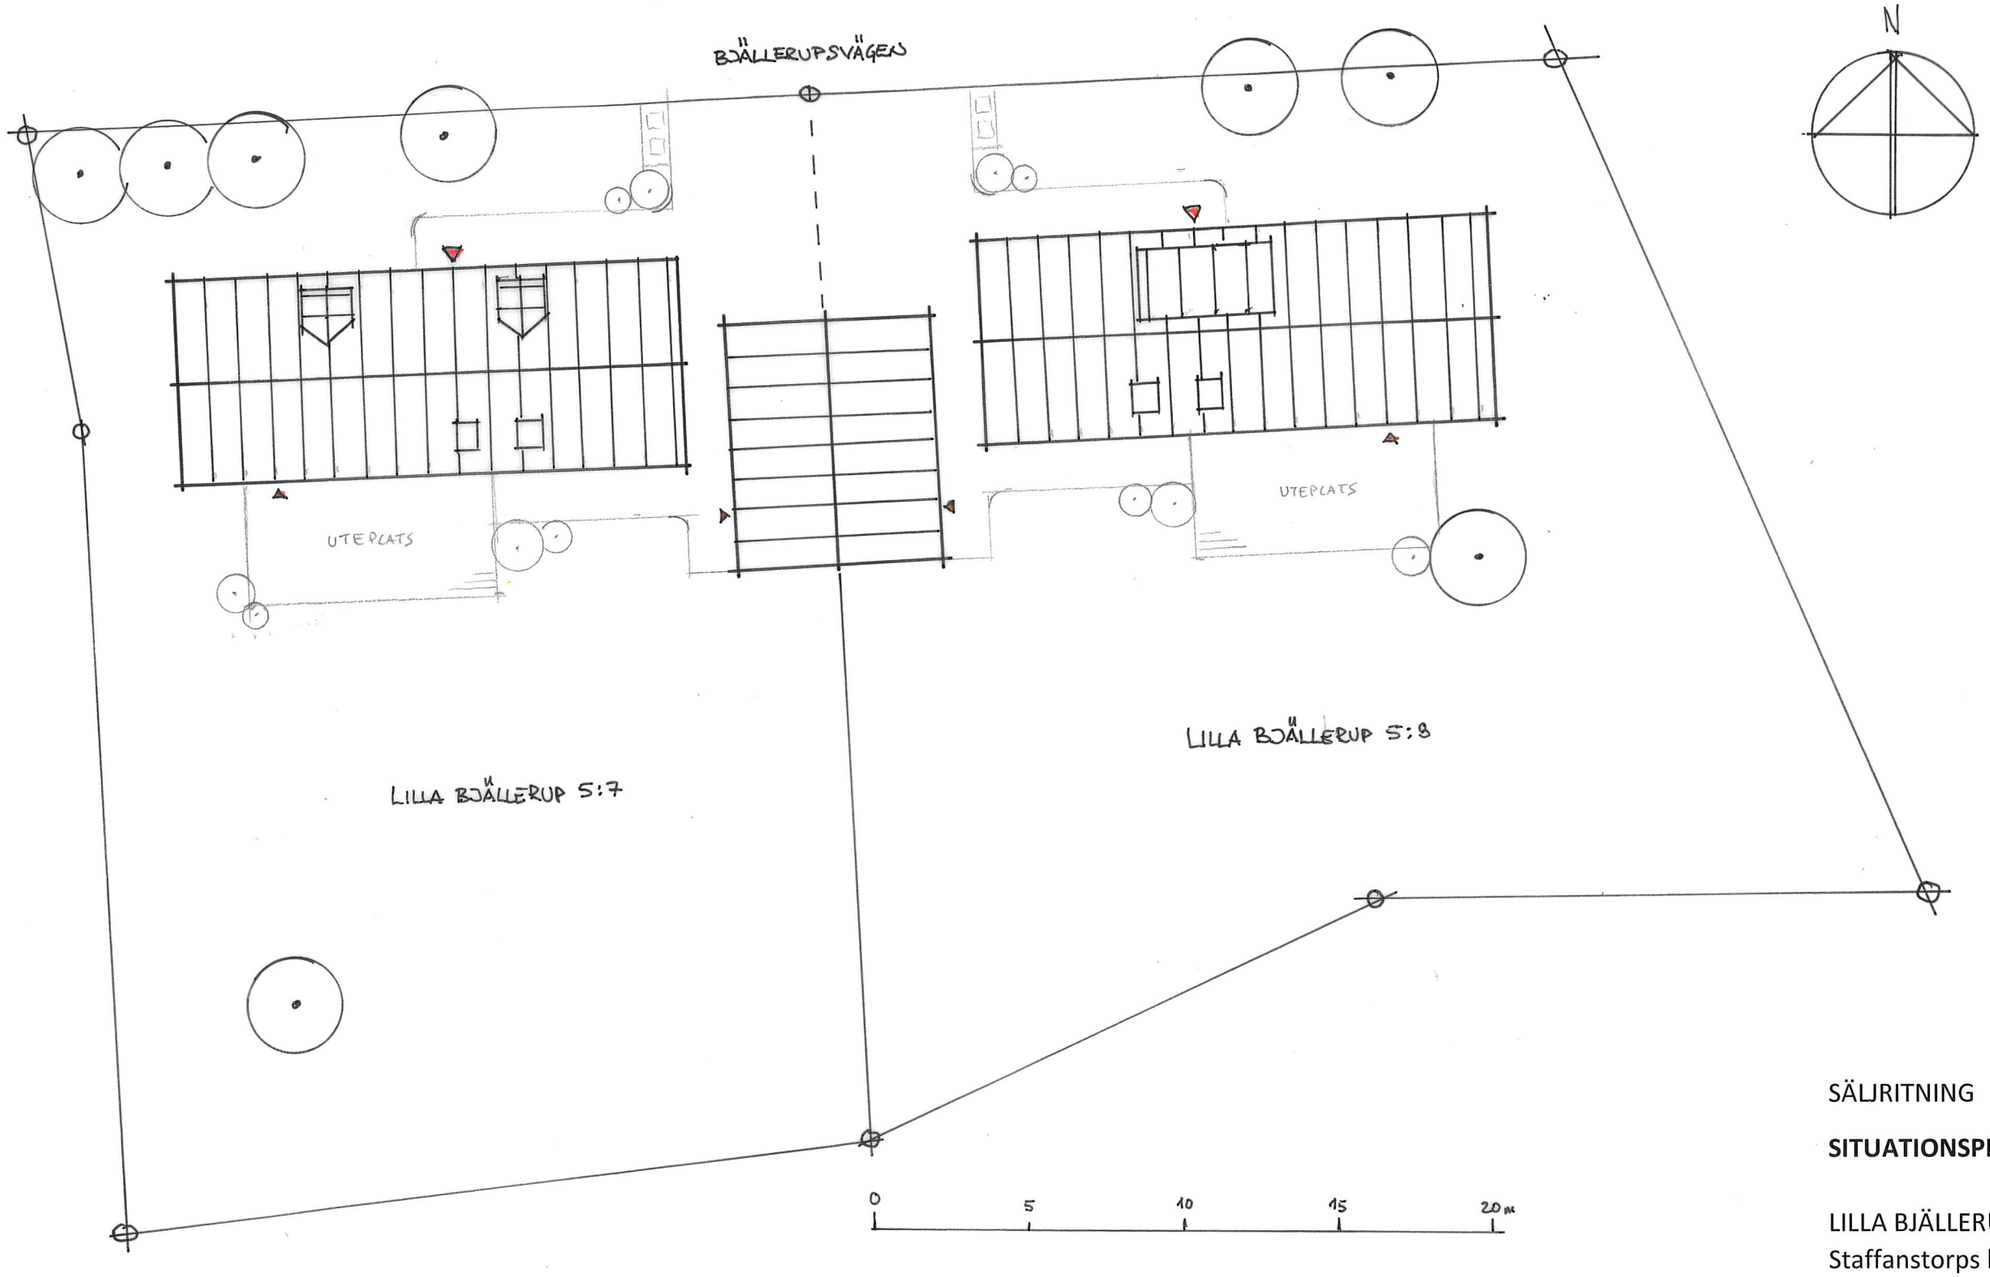

SÄLJRITNING

SITUATIONSPLAN

LILLA BJÄLLERUP 5:7 & 5:8
Staffanstorps kommun

DAST AB, Hjärup 2020-10-16
M. ALPFORS, 040-6007750

RITNING A-06
SKALA 1:200 (A3)

dast
SVENSKA STENHUS