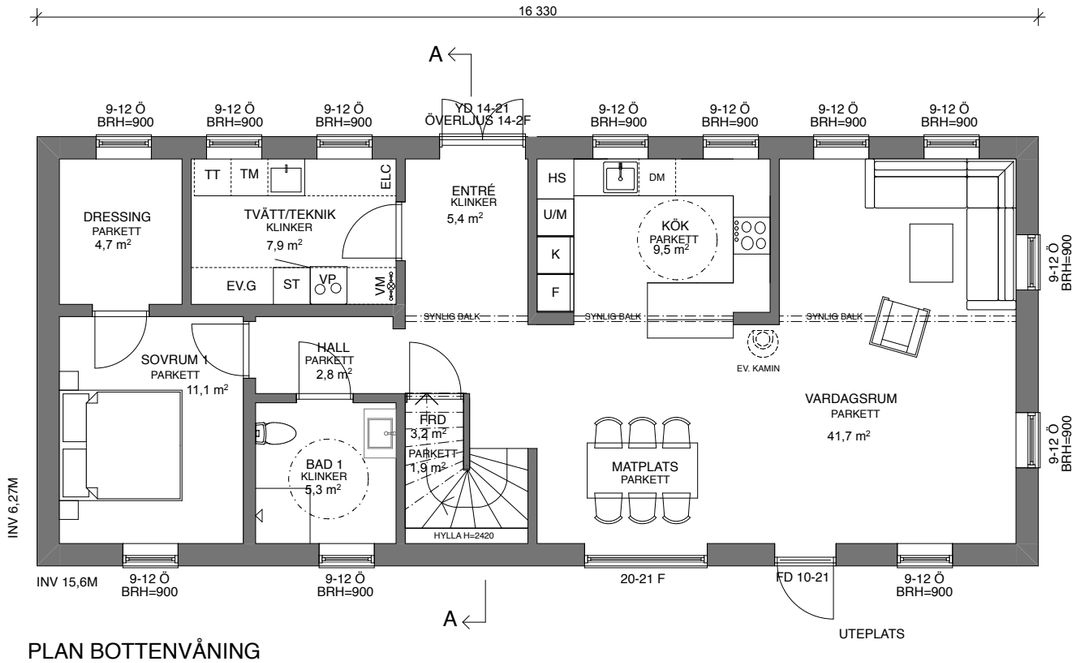

PLAN BOTTENVÅNING
SKALA 1:100 A3

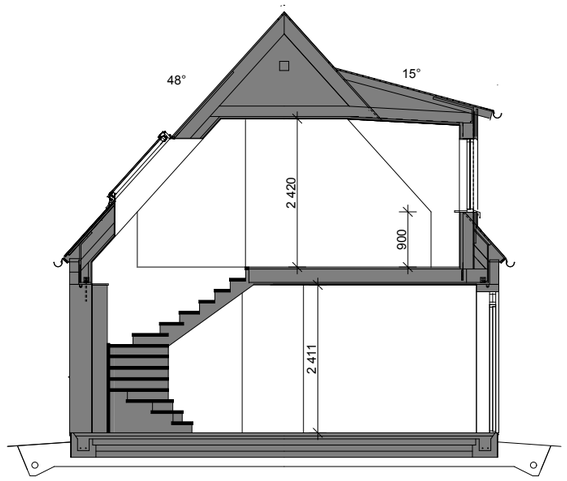

PRINCIPSEKTION A
SKALA 1:100

ALLMÄNT

GRUNDLÄGGNING: PLATTA PÅ MARK
SOCKEL: GRÅ
YTTERVÄGGAR: LÄTTBETONG, VIT PUTS
GAVLAR: PANEL MÖRKGRÖN
TAK; SVART TÄTSKIKTSTAK,KRISTALLSVART
KUPA /KUPSIDOR :PANEL MÖRKGRÖN
FÖNSTER: ALU/TRÄ
KULÖR, UTSIDA = FIRGRÖN
KULÖR, INSIDA = BRUTEN VIT
TAKFÖNSTER : SVART
KULÖR, INSIDA = BRUTEN VIT
YTTERDÖRRAR : MÖRKGRÖN
VENTHUVAR TAK: SVART
HÄNGRÄNNOR/STUPRÖR:SVART

AREA

BYGGNADSAREA; 114,3 m²
BOAREA BOTTENVÅNING 97,8M²
BOAREA OVANVÅNING ; 72,8 M²
(OVANVÅNING TOTALT; 78,1 M²)
BOAREA TOTALT ; 170,6 M²

BIAREA GARAGE: 21,4M²

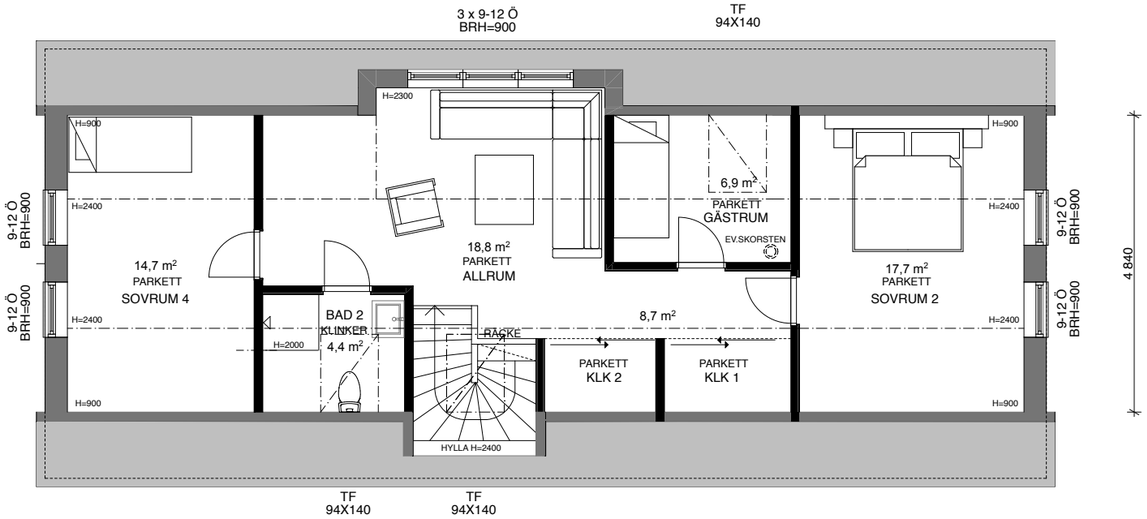

PLAN OVANVÅNING

SÄLJRITNING

0 1 2 3 4 5

dast
SVENSKA STENHUS
HUSDESIGN:DAST — M.ALPFORS

PROJ-ARKITEKT
ANDERS SKOG SIR/MSA
TEL 0760-067718
skog.anders@telia.com

REV.	REV. AVSER	SIGN.	DATUM

LILLA BJÄLLERUP 5:8
LUNDS KOMMUN
NYBYGGNAD AV ENBOSTADSHUS

PLANER
SEKTION

RITAD AV	GRANSKAD AV	DATUM	RITN. NR	REV.
ANDERS S.	M.A	2020 10 13	A-03	