


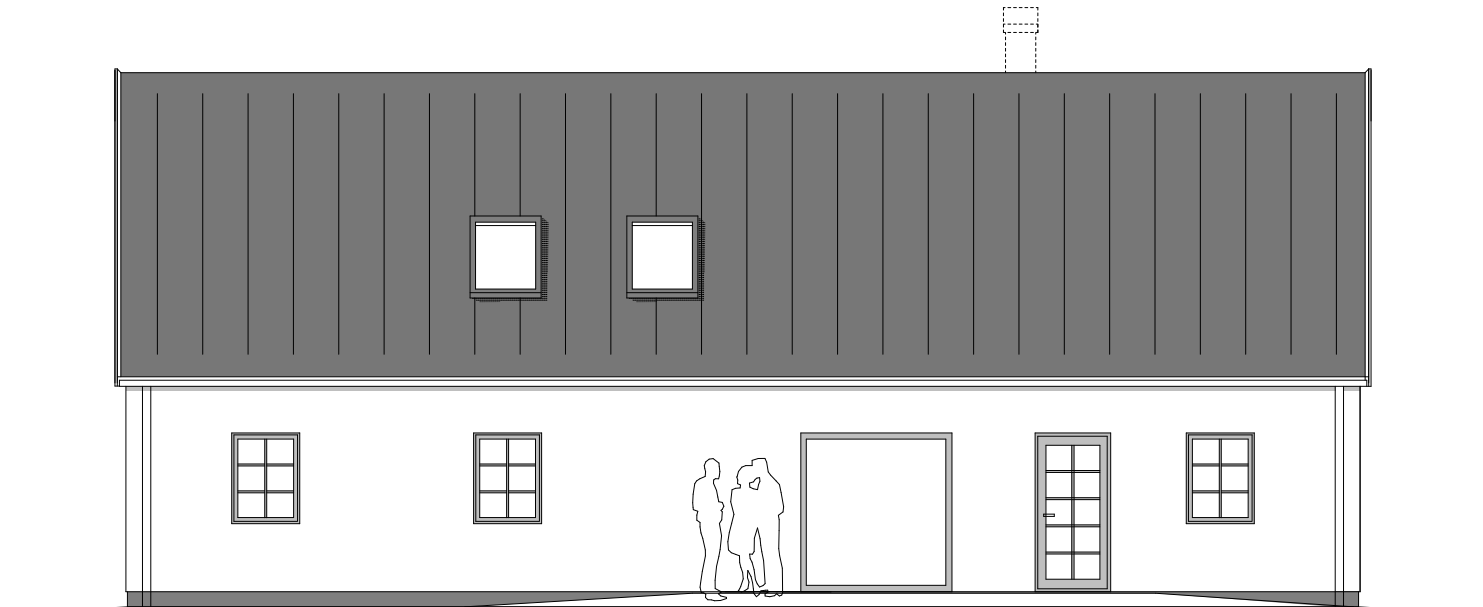


FASAD MOT NORR
SKALA 1:100 A3



FASAD MOT ÖSTER



FASAD MOT SÖDER

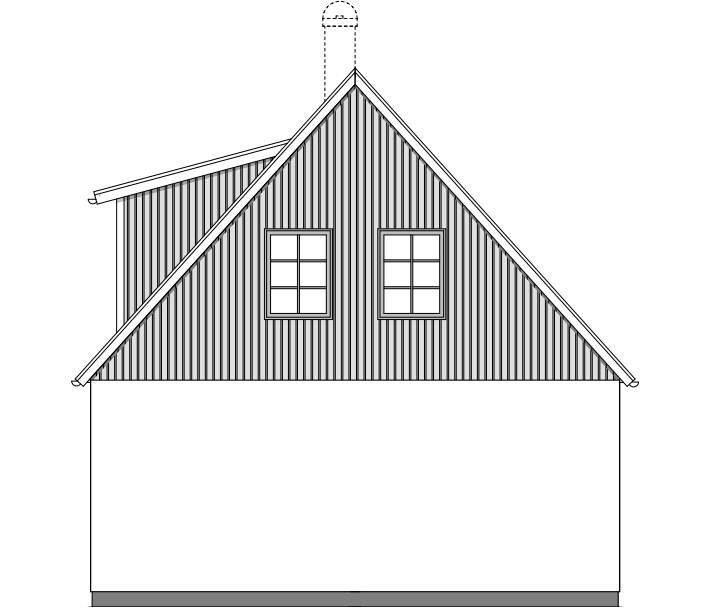

FASAD MOT VÄSTER

SÄLJRITNING



dast SVENSKA STENHUS HUSDESIGN:DAST – M.ALPFORS		REV.	REV. AVSER	SIGN.	DATUM
		ANDERS S.	M.A		
PROJ-ARKITEKT ANDERS SKOG SIR/MSA TEL 0760-067718 skog.anders@telia.com		LILLA BJÄLLERUP 5:8 LUNDS KOMMUN NYBYGGNAD AV ENBOSTADSHUS			
RITAD AV ANDERS S.		GRANSKAD AV M.A		DATUM 2020 10 13	RITN. NR A-04
				REV.	