


3 ROK

Yta 71 m²
Plan 2
Lgh nr 1102

Nya
familjen

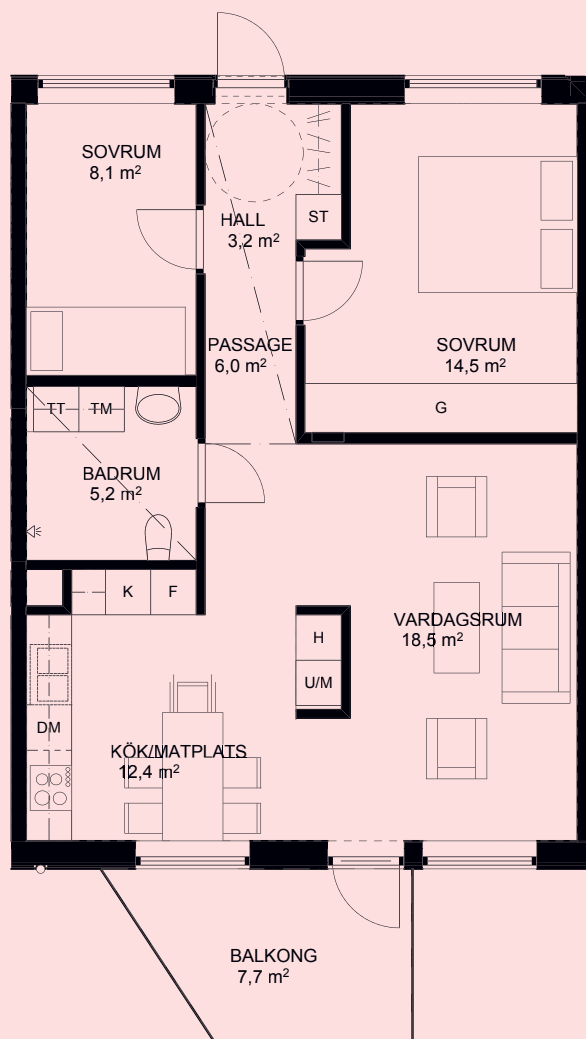

G	Garderob	K	Kyl	M	Mikro i överskåp
	Klädförvaring	F	Frys	BH	Bröstningshöjd generellt 0,7 m. Mot loftgång 1,3 m
ST	Städ	H	Högsåp	KLK	Klädkammare
TM	Tvättmaskin		Induktionshäll	FRD	Förråd
TT	Torktumlare		Induktionshäll med ugn		
DM	Diskmaskin	U/M	Inbyggnadsmikro		

skala 1:100

0 1 2 3 4 5m

