



SEKTION A-A - 8
A30-01-08

SKALA 1:100

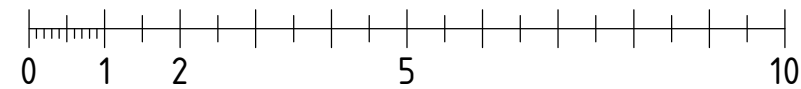

METER

PLAN 1

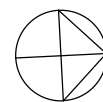

BYGGLOVSHANDLING


PENDLAREN 1

KV JAGBACKEN
 NYBYGGNAD AV RADHUS
 PLAN 1
 20201222

SKALA
 A3, 1:100

NUMMER
 A30-01-03

BET

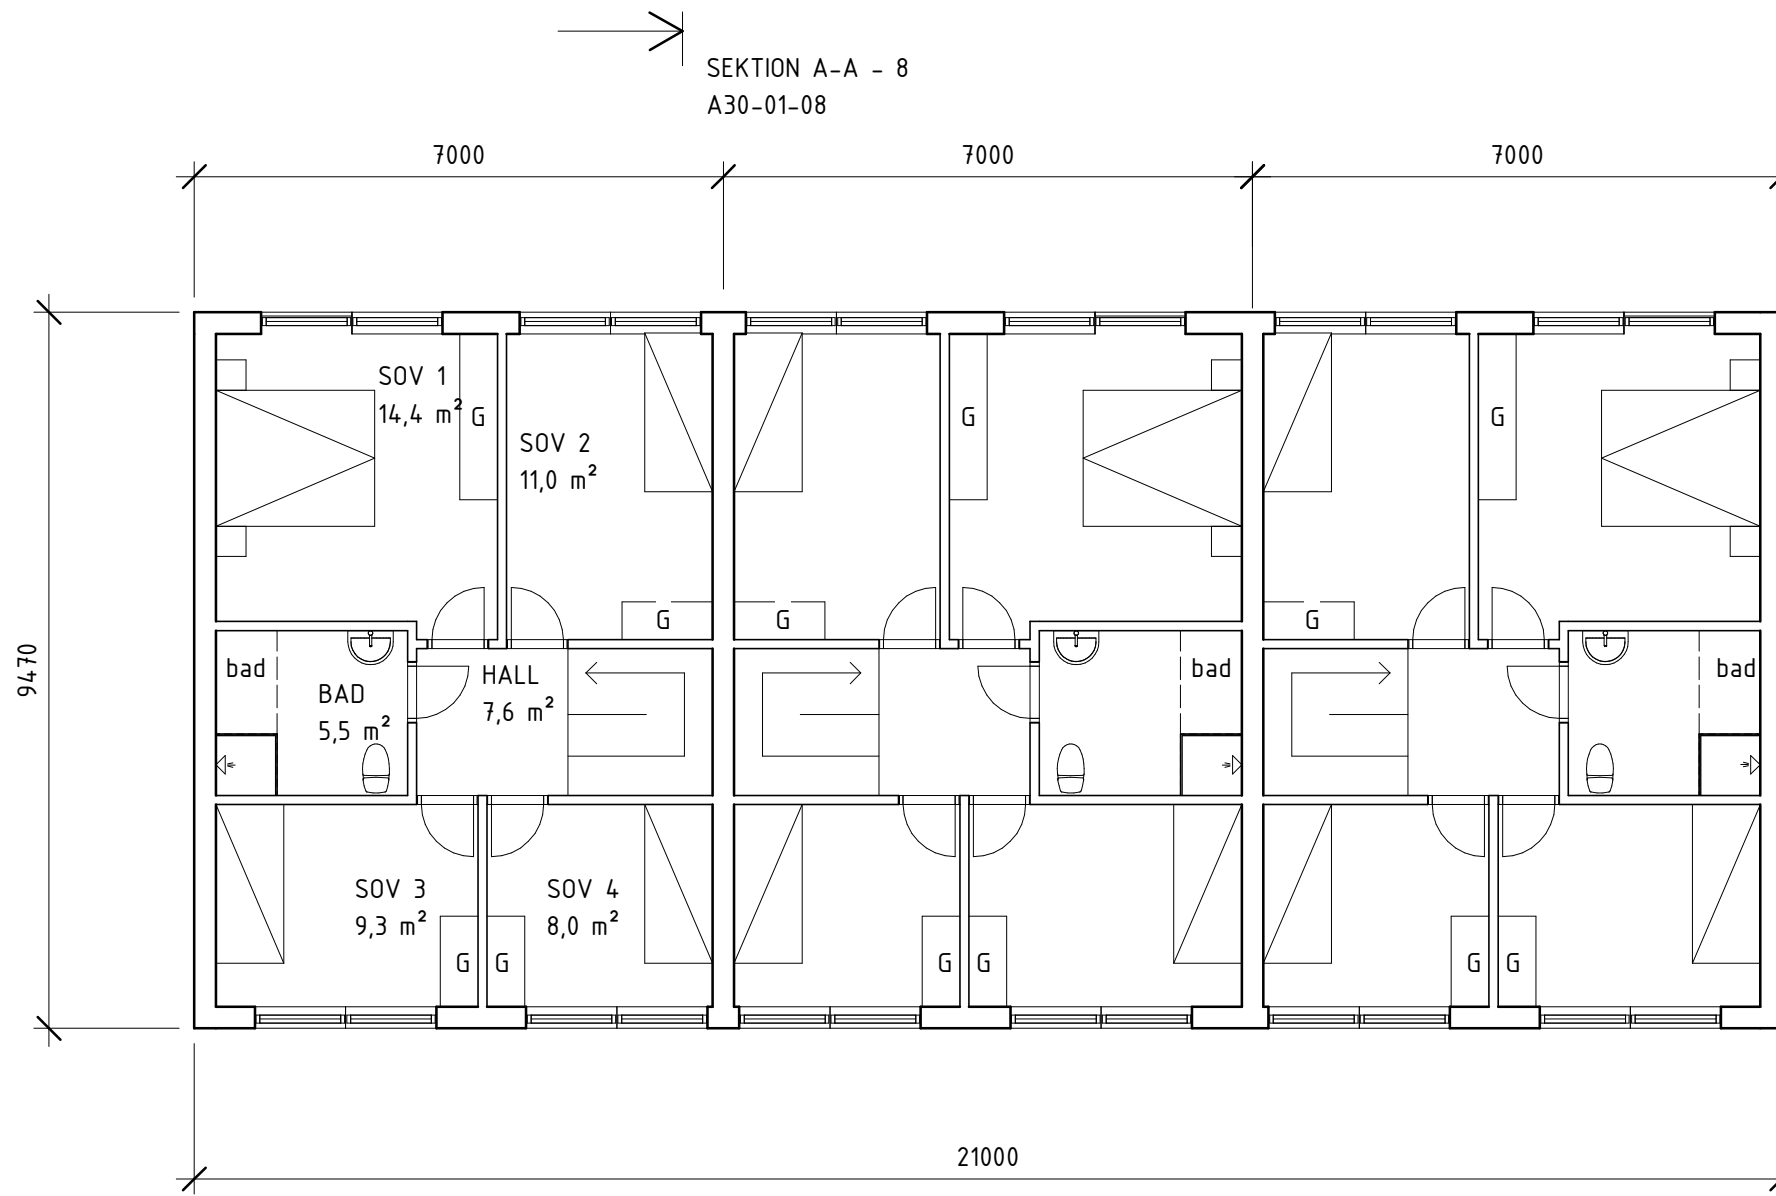


SEKTION A-A - 8
A30-01-08

FASADBEKLÄDNAD: LIGGANDE TRÄPANEL

TAKBEKLÄDNAD:
BETONGTAKPANNOR
KULÖR: NCS S4050-Y60R, RÖD

SKALA 1:100

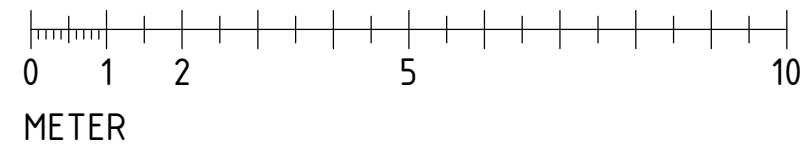

PLAN 2



BYGGLOVSHANDLING

PENDLAREN 1

KV JAGBACKEN

NYBYGGNAD AV RADHUS


PLAN 2

20201222

SKALA
A3, 1:100


NUMMER
A30-01-04

BET

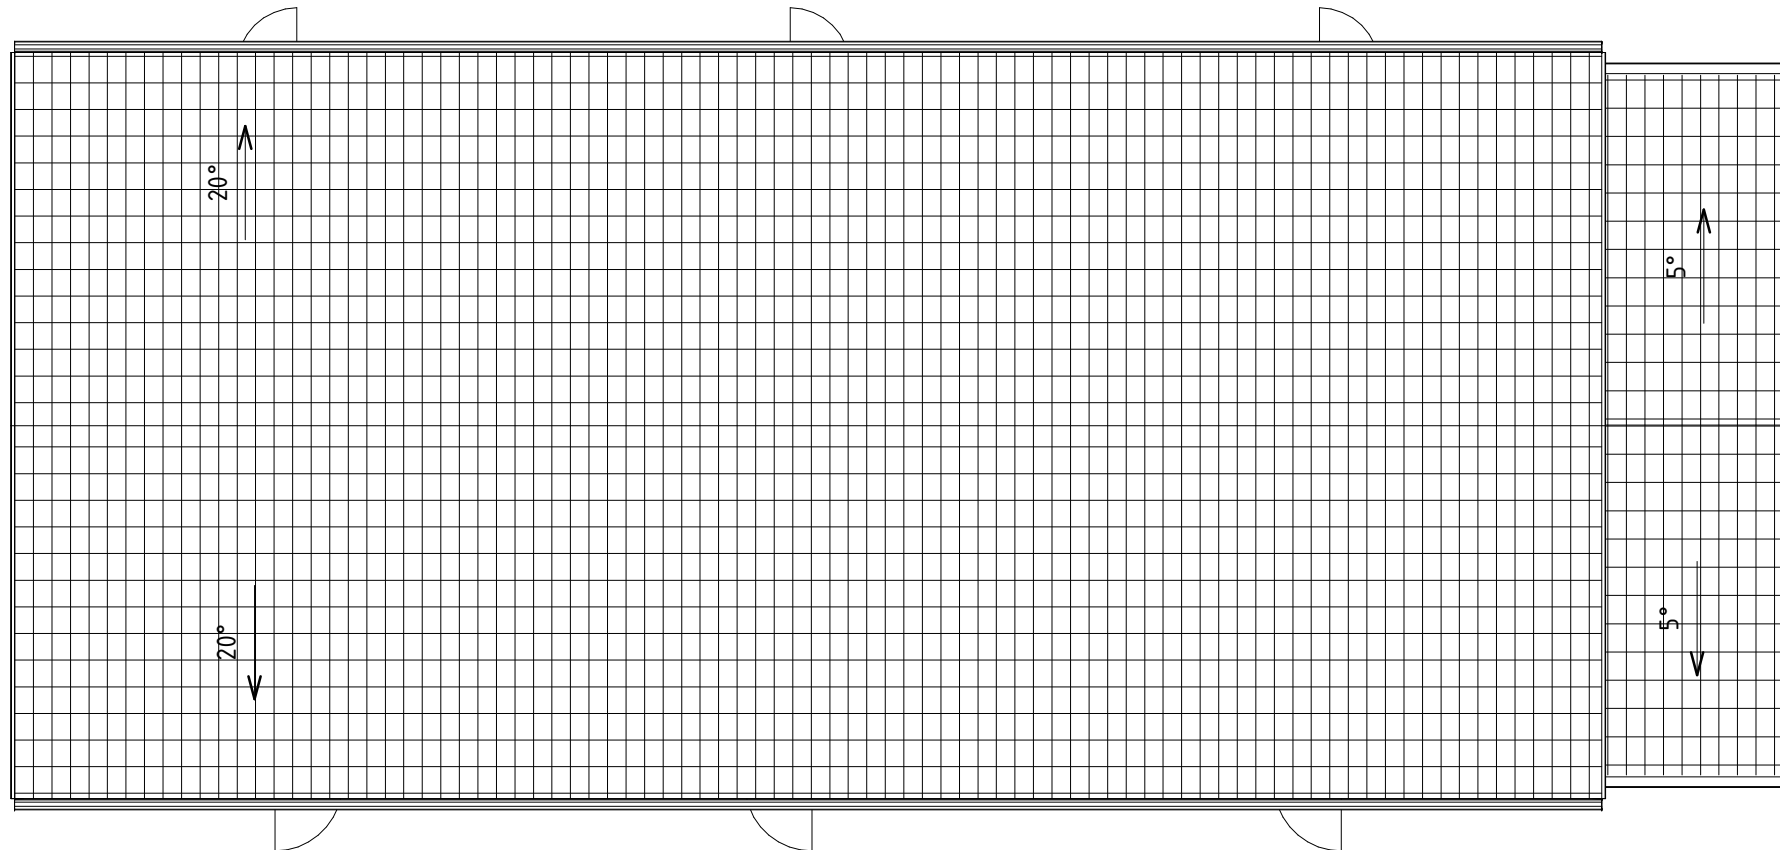

FÖRKLARINGAR
 BETECKNINGAR
 UTVÄNDIGA MATERIAL OCH FÄRGER
 FASADBEKLÄDNAD: LIGGANDE TRÄPANEL
 TAKBEKLÄDNAD:
 BETONGTAKPANNOR
 KULÖR: NCS S4050-Y60R, RÖD

SKALA 1:100

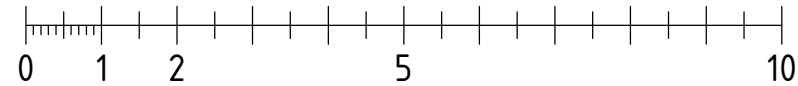

METER

TAKPLAN



BYGGLOVSHANDLING

PENDLAREN 1

KV JAGBACKEN

NYBYGGNAD AV RADHUS


TAKPLAN

20201222


SKALA
A3, 1:100

NUMMER
A30-01-05

BET

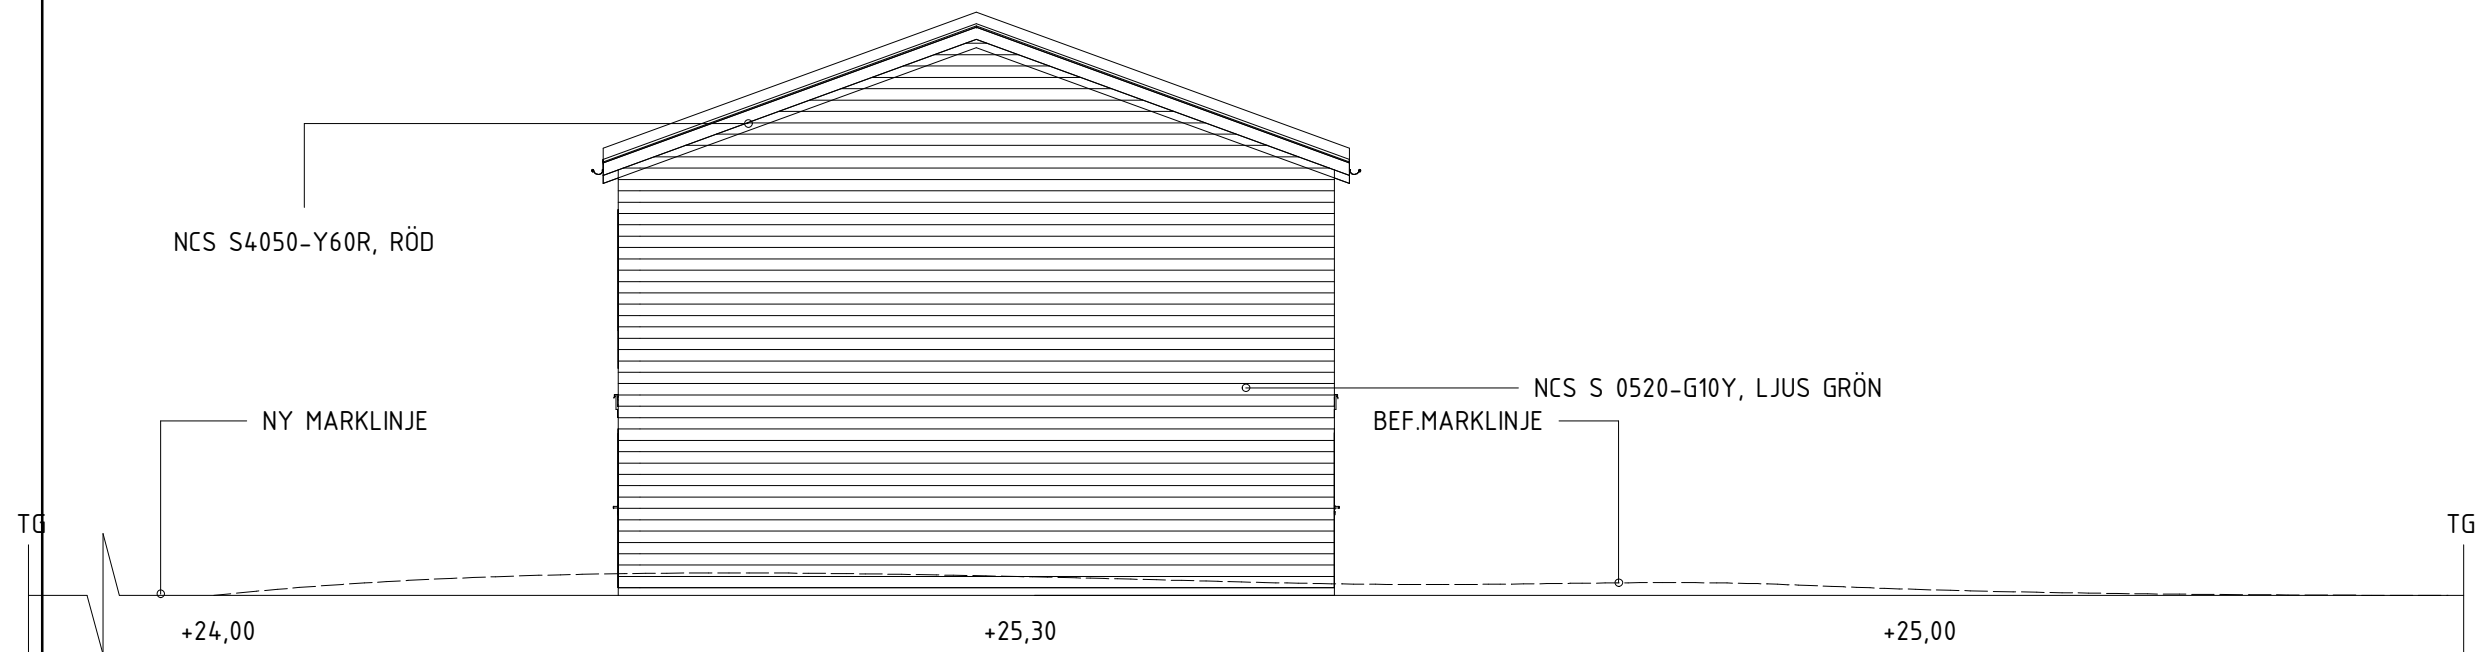


FASAD MOT SÖDER - 8

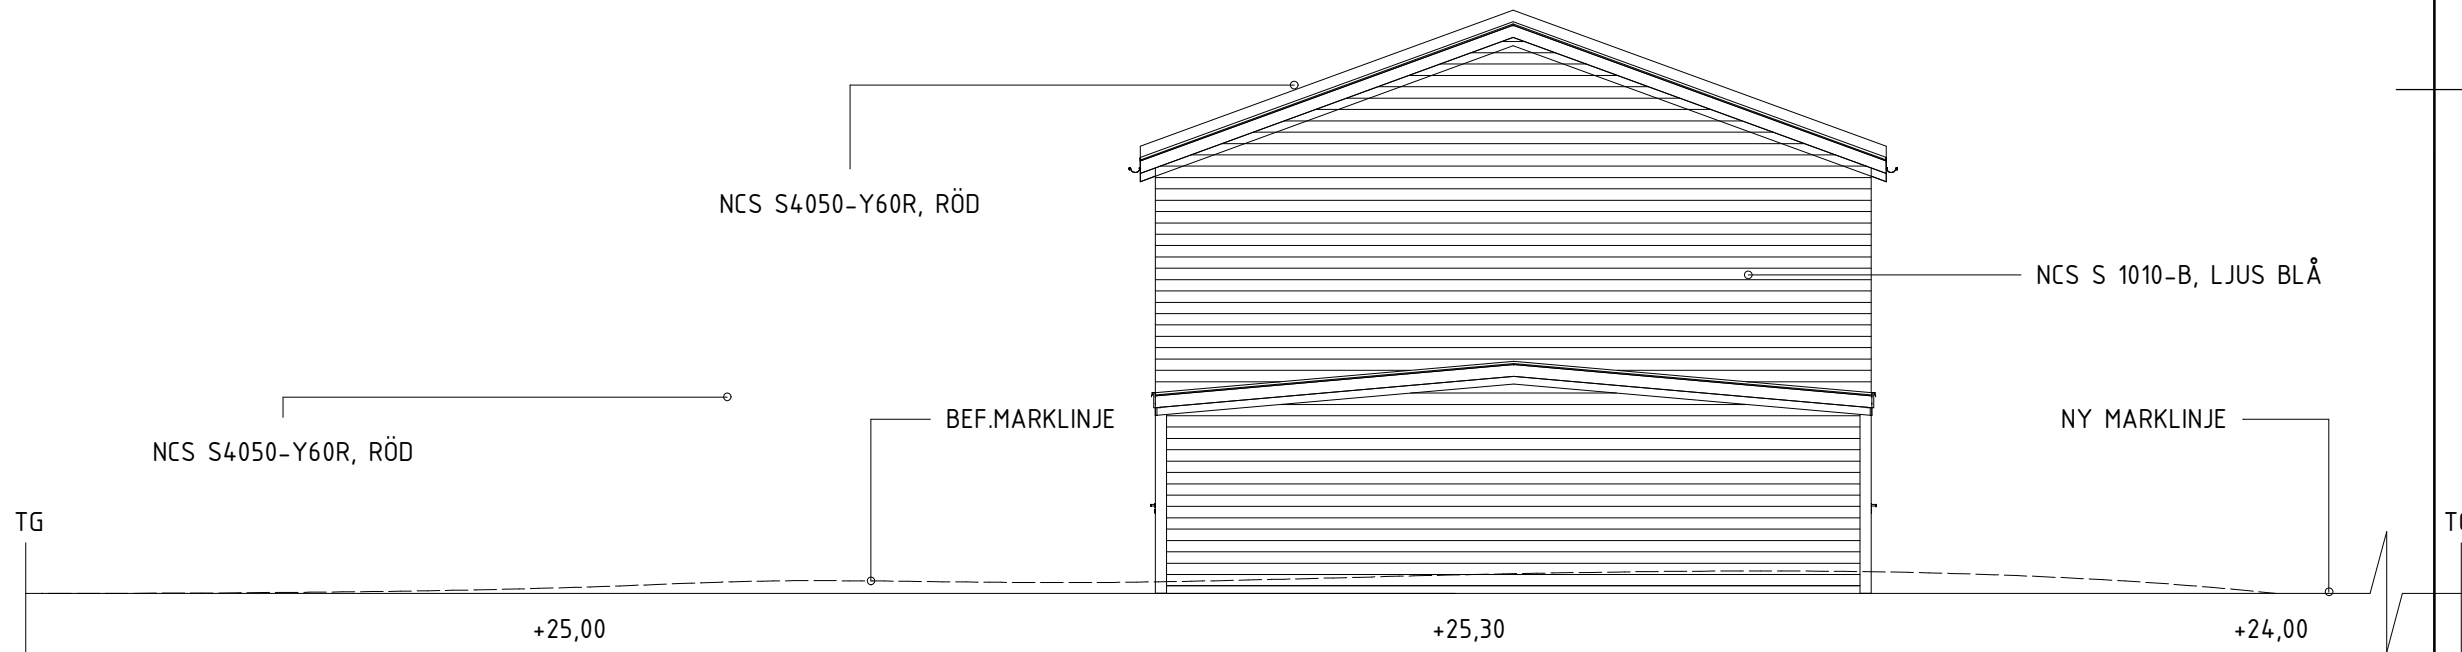

FASAD MOT NORR - 8


SKALA 1:100

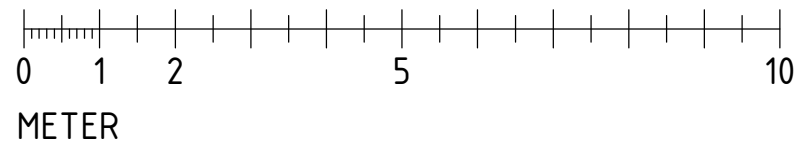

BYGGLOVSHANDLING		
Pendlaren 1		
KV JAGBACKEN		
NYBYGGNAD AV RADHUS		
FASADER		
20201222		
SKALA	NUMMER	BET
A3, 1:100	A30-01-06	

NCS S4050-Y60R, RÖD

NCS S4050-Y60R, RÖD

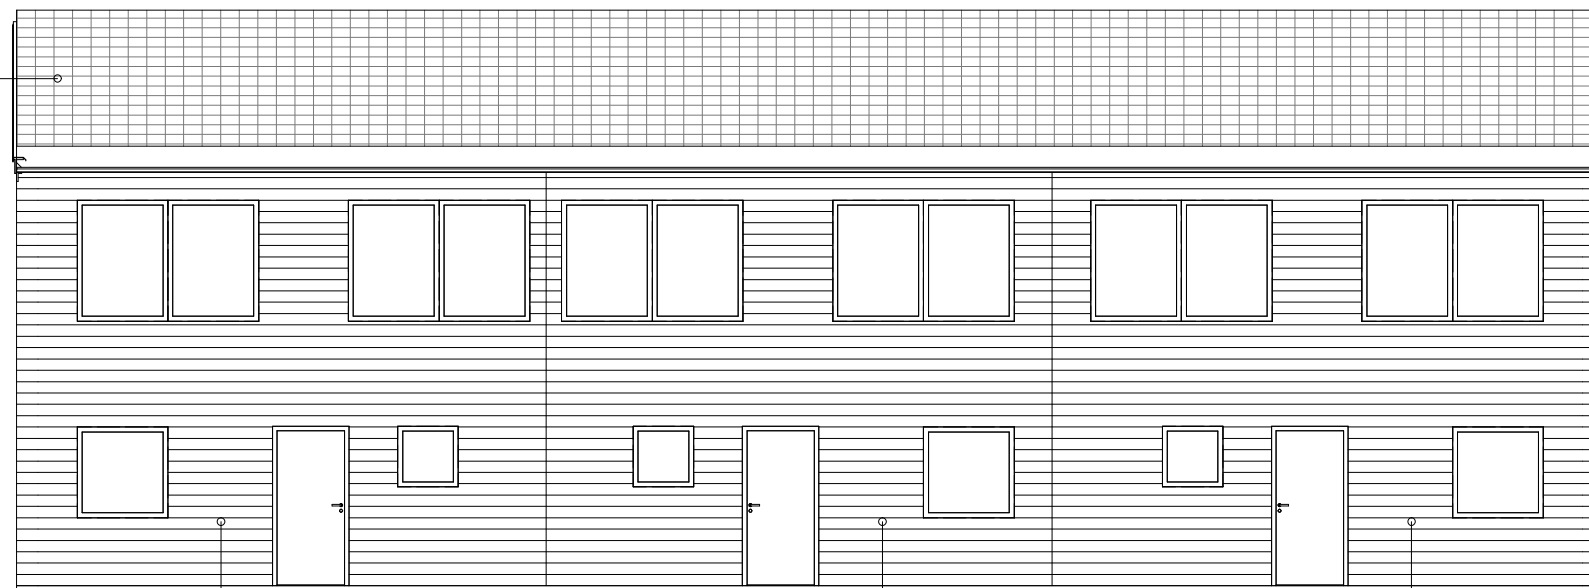

TG

+23,50

+24,80

BEF. MARKLINJE

+24,80

TG

NCS S 0520-G10Y, LJUS GRÖN

NCS S 1000-N, LJUS GRÅ

NCS S 1010-B, LJUS BLÅ

NY MARKLINJE

FASAD MOT ÖSTER -8



NY MARKLINJE

TG

+24,80

BEF. MARKLINJE

+24,80

TG

+23,50

NCS S 1010-B, LJUS BLÅ

NCS S 1000-N, LJUS GRÅ

NCS S 0520-G10Y, LJUS GRÖN

FASADBEKLÄDNAD: LIGGANDE TRÄPANEL

TAKBEKLÄDNAD:
BETONGTAKPANNOR
KULÖR: NCS S4050-Y60R, RÖD

FASAD MOT VÄST -8

SKALA 1:100



METER

BYGGLOVSHANDLING


PENDLAREN 1
KV JAGBACKEN
NYBYGGNAD AV RADHUS
FASADER
20201222

SKALA
A3, 1:100

NUMMER
A30-01-07

BET


SEKTION A-A - 8

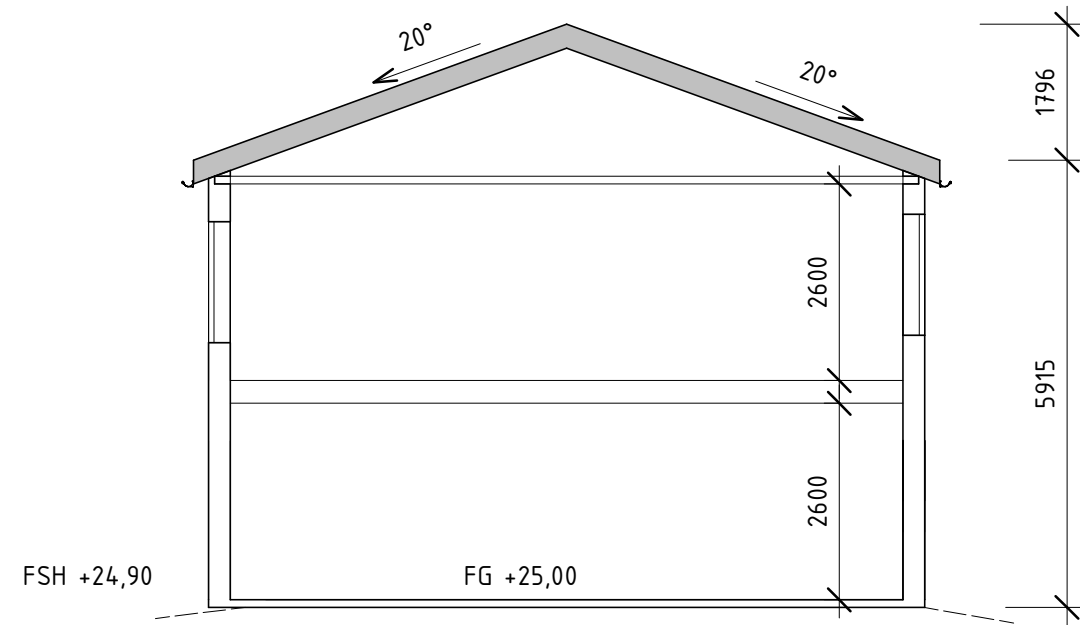

FASADBEKLÄDNAD:LIGGANDE TRÄPANEL

TAKBEKLÄDNAD:
BETONGTAKPANNOR
KULÖR: NCS S4050-Y60R, RÖD

SKALA 1:100

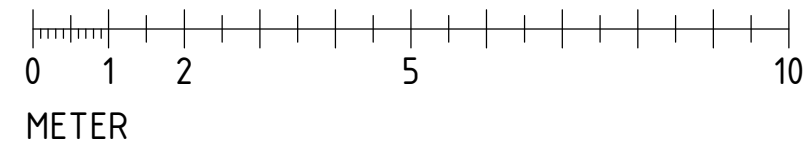

BYGGLOVSHANDLING

PENDLAREN 1

KV JAGBACKEN
NYBYGGNAD AV RADHUS
SEKTION A-A
20201222

SKALA
A3, 1:100

NUMMER
A30-01-08

BET