




Pos	Artikel	Text	Antal	Längd
Skåp				
9	01 32 0502 0000	"Gasdämpare ""Soft"" med hållare"	1	
1	01 305 05 8032 060 1	1 Städsåp (Arkitekt Plus Frost)	1	
2	01 305 05 2087 090 1	2 Bänksåp 90x90 med 2 karusellhyllor (Arkitekt Plus Frost)	1	
3	01 305 05 2027 080 0	3 Diskbänksåp med sidohängd källsortering (Arkitekt Plus Frost)	1	
	01 36 7080 0000	Tätningssät till diskbänksåp	1	
4	01 305 05 2565 080 0	4 Bänksåp med 3 tandem-lådor, matta ingår i alla lådor (Arkitekt Plus Frost)	1	
	01 36 1149 0000	Besticklåda för Tandembox 80cm	1	
	01 32 7206 0000	Barnsäkerhetsspärr fullutdrag, Tandembox och metabox	2	
5	01 305 05 2140 060 0	5 Bänksåp med gallerhylla för inbyggnadsugn (Arkitekt Plus Frost)	1	
6	01 305 05 2090 020 2	6 Bänksåp / brickfack (Arkitekt Plus Frost)	1	
7	01 305 05 9307 060 0	7 Skåp över kyl och frys 400 mm (Arkitekt Plus Frost)	1	
	01 36 1371 0000	Ventilationsgaller (Vit metall)	1	
8	01 305 05 9307 060 0	8 Skåp över kyl och frys 400 mm (Arkitekt Plus Frost)	1	
	01 36 1371 0000	Ventilationsgaller (Vit metall)	1	
9	01 305 05 5020 080 2	9 Hörnväggskåp (Arkitekt Plus Frost)	1	
10	01 305 05 5010 050 1	10 Väggskåp S (Arkitekt Plus Frost)	1	
11	01 305 05 5071 060 1	11 Väggskåp S för micro (Arkitekt Plus Frost)	1	
	01 36 2209 0000	Täcklist för fast front 600mm, vit05	1	
12	01 305 05 5010 080 0	12 Väggskåp S (Arkitekt Plus Frost)	1	
13	01 305 05 5010 080 0	13 Väggskåp S (Arkitekt Plus Frost)	1	
14	01 305 05 5010 060 2	14 Väggskåp S (Arkitekt Plus Frost)	1	
15	01 000 63 5350 020 0	15 Dekorsåp m trähyllor, Frost målad	1	
	01 88 7106 0000	Loggobricka	1	
	01 150637 305 0	Lucksats (Arkitekt Plus Frost) 596 mm x 700 mm	1	
2	01 36 0010 0000	Skyddshjul för hörnsåp 90x90	1	
4	01 36 8083 0000	Täckbricka Tandembox	6	
	01 29 1014 0000	Täckbricka gångjärn	37	
Bänkskiva laminat				
	01Y222300590	Laminat MF1+, upp till 625 mm, Rustik ljus 590	1	900 mm
	01YUTFR	Bearbetning Vinkelskarv	1	
	01Y53320590	Kantlist MF1+	1	600 mm
	01Y53320590	Kantlist MF1+	1	300 mm
	01Y222300590	Laminat MF1+, upp till 625 mm, manuellt editerad, Rustik ljus 590	1	3 450 mm
	01YAVSK	Bearbetning Vinkelskarv	1	
	01Y53320590	Kantlist MF1+	1	3 450 mm
Diskbänk				
	01Y6008153	IntraHorizonHZ815DM, Underlimmad i laminat, monterad	1	
Sidor				
	01 37 9237 163 0	Dekorsida borrad, Frost målad, 2400x585, Borrad för tappad sockel, 585 x 2566 mm	1	
	01 25 9094 163 0	Sockelgavel 9094, Frost målad, 584x166, Tapp för skarvning m dekorsida, 585 x 2566 mm	1	
Passbitar				
	01 24 3020 163 0	Passbit 100mm, Frost målad, 100x2420	1	2 420 mm
	01 24 3039 163 0	Passbit 54 x 2 420 mm, Frost målad	2	4 840 mm
Lister				
	01 26 1110 163 0	Takanslutning för skåp, rak 2420x350, Frost målad	3	7 260 mm
Socklar				
	01 25 1130 163 0	Sockelfront 2 420 mm, Frost målad	2	4 840 mm
1	01 25 1131 163 0	Sockelgavel 505 mm, Frost målad	1	
	01 36 1136 0000	Stödben, 4-pack	5	
	01 25 7108 000 0	Uppslagslist 7108, Obehandlad, 96x2420	2	4 840 mm
Grepp				
	01 32 7512 0000	Point krom	20	

Plocklista Övrigt


01 36 1999 000 0	Dosdimmer 36-1999 för tryckströmbrytare	2
01 36 2133 000 0	Drivdon LED 12V 36W Dimbar	3
01 37 0727 000 0	Färg flaska 2cl Vit05	1
01 36 1639 000 0	KIT LED spotlight 12V Rostfri utan förhöjningsring inklusive förlängningssladd	9
01 32 7098 000 0	Luckspärr Haken	2

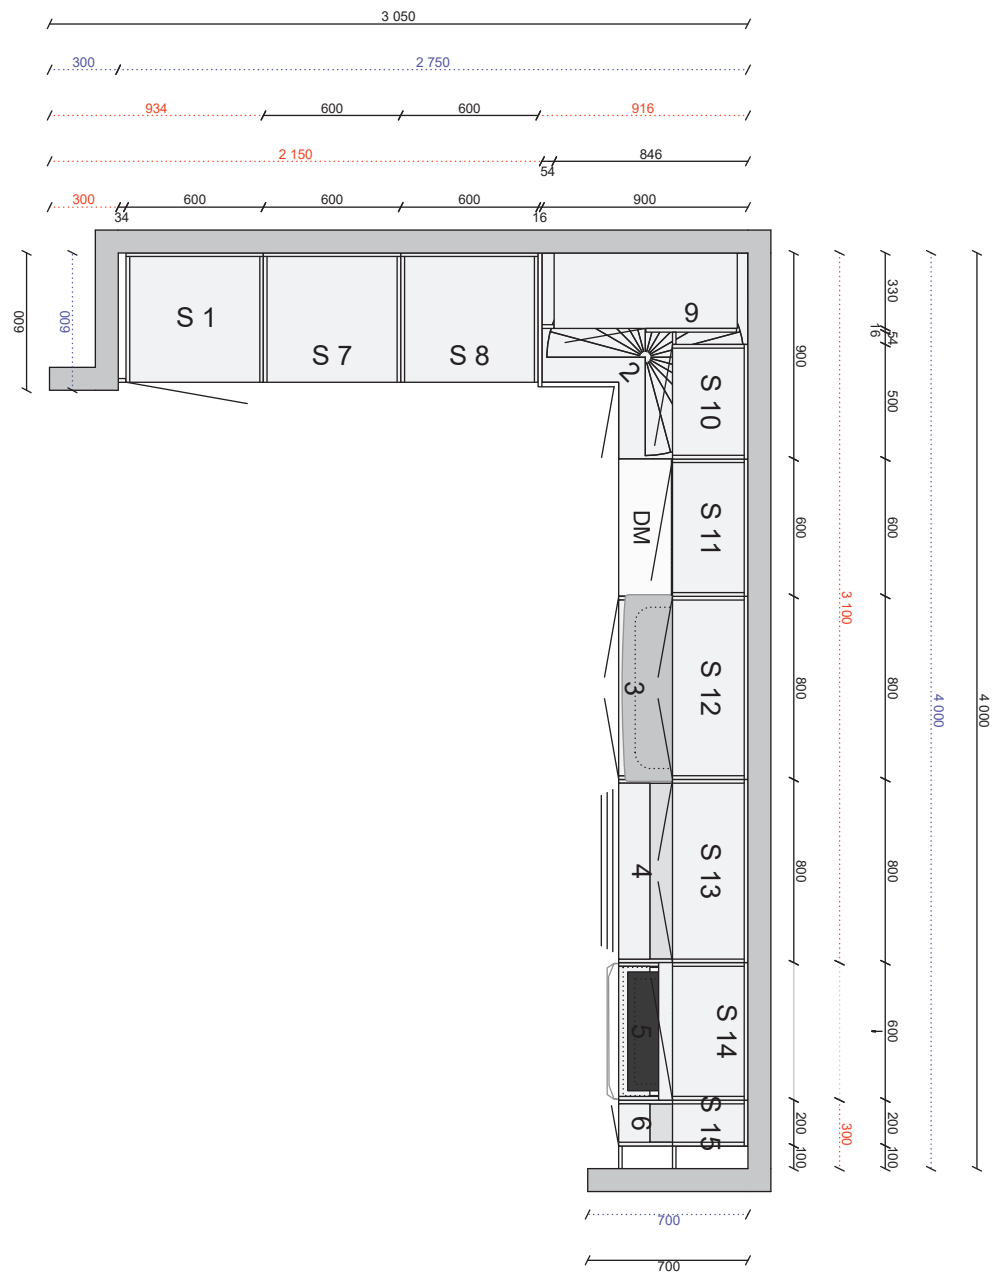

	Alla mått som visas skall noggrant kontrolleras och justeras mot verkliga mått på arbetsplatsen. Detta är en originalritning och bör ej kopieras.					Skala 1:33	Skapad 2020-11-11 Reviderad 2020-12-10
D13-318397.cmdrw	Lucka Arkitekt plus frost målad	Handtag Point krom	Bänkskiva Laminat rustik ljus 590	Ritningstyp BYGGRITNING		Handläggare MC Planritning	

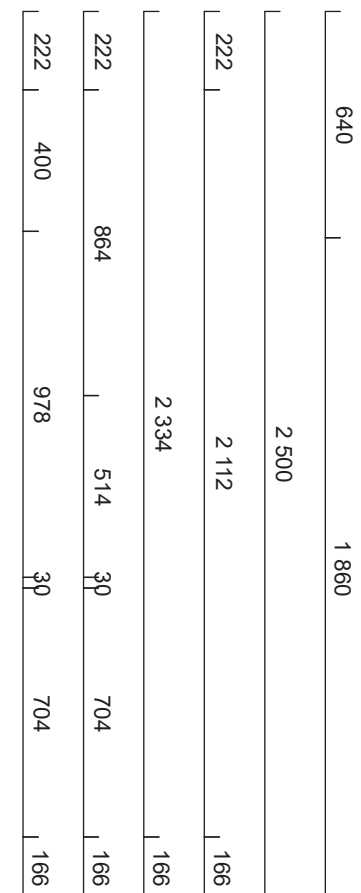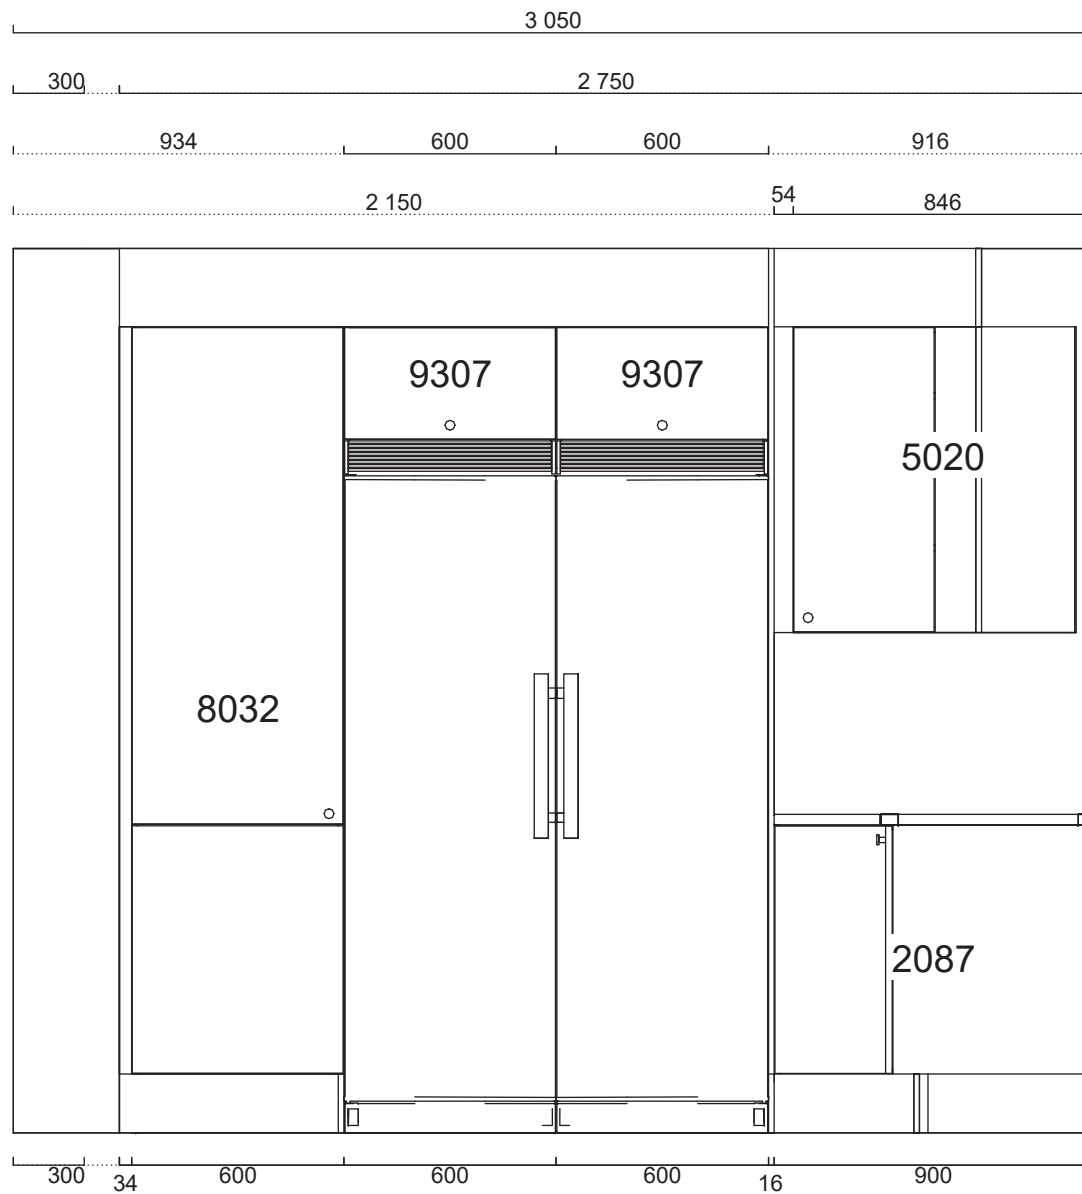


	Alla mått som visas skall noggrant kontrolleras och justeras mot verkliga mått på arbetsplatsen. Detta är en originalritning och bör ej kopieras.					Handläggare MC	Skapad 2020-11-11 Reviderad 2020-12-10 Automatisk elevationsvy
D13-318397.cmdrw	Lucka Arkitekt plus frost målad	Handtag Point krom	Bänkskiva Laminat rustik ljus 590	Ritningstyp BYGGRITNING			

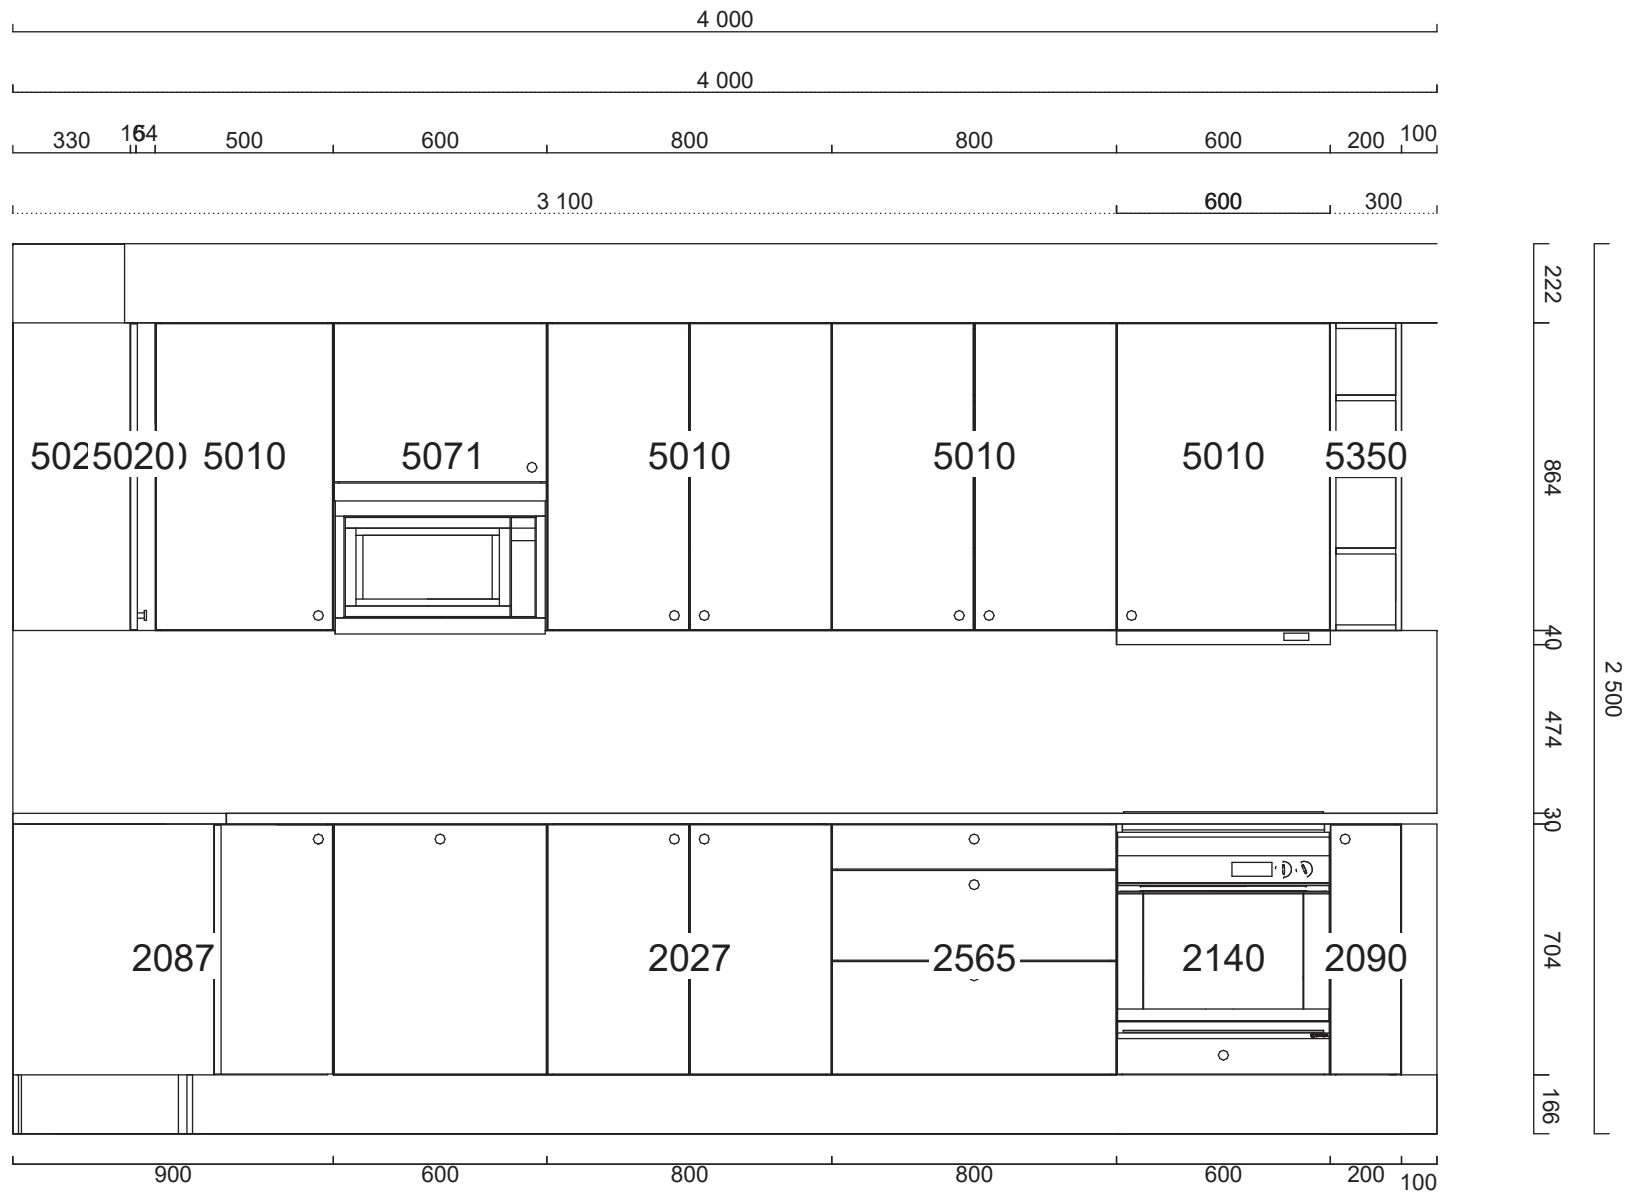

	Alla mått som visas skall noggrant kontrolleras och justeras mot verkliga mått på arbetsplatsen. Detta är en originalritning och bör ej kopieras.					Handläggare MC	Skapad 2020-11-11 Reviderad 2020-12-10
D13-318397.cmdrw	Lucka Arkitekt plus frost målad	Handtag Point krom	Bänkskiva Laminat rustik ljus 590	Ritningstyp BYGGRITNING			

Automatisk elevationsvy

Laminat, Rustik ljus 590
Framkantlist i MF1+
Tjocklek 30 mm
Underlimmad Intra Horizon HZ
815 DM, Y6008153
Placeras 1300 mm från
vänster sida

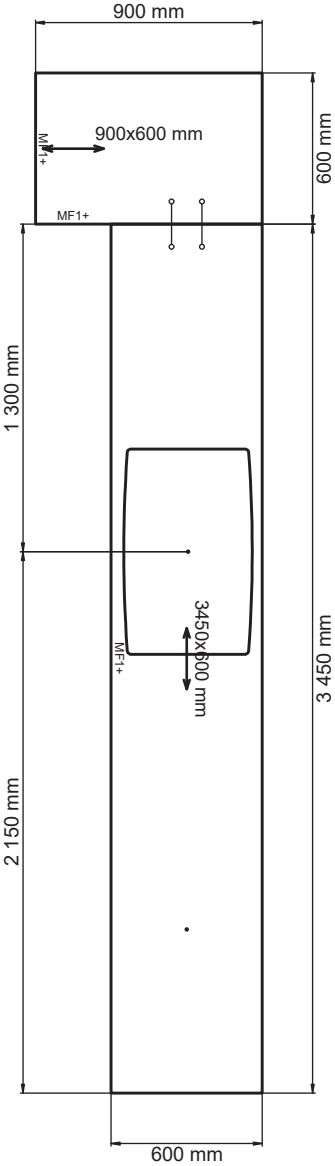

Laminat, Rustik ljus 590
Framkantlist i MF1+
Tjocklek 30 mm

	Alla mått som visas skall noggrant kontrolleras och justeras mot verkliga mått på arbetsplatsen. Detta är en originalritning och bör ej kopieras.			 Ritningstyp BYGGRITNING	Skala 1:30	Skapad 2020-11-11 Reviderad 2020-12-10
D13-318397.cmdrw	Lucka Arkitekt plus frost målad	Handtag Point krom	Bänkskiva Laminat rustik ljus 590		Handläggare MC	



Alla mått som visas skall noggrant kontrolleras och justeras mot verkliga mått på arbetsplatsen. Detta är en originalritning och bör ej kopieras.



Handläggare
MC

Skapad 2020-11-11
Reviderad 2020-12-10

D13-318397.cmdrw

Lucka Arkitekt plus frost målad

Handtag Point krom

Bänkskiva Laminat rustik ljus 590

Ritningstyp BYGGKITNING

Perspektiv