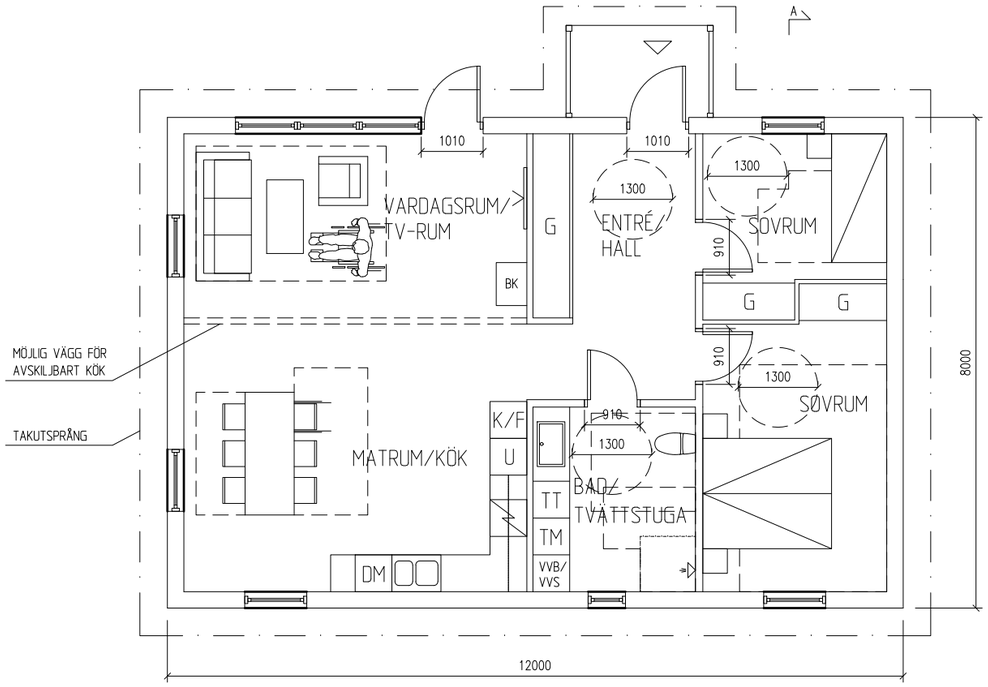

PLAN

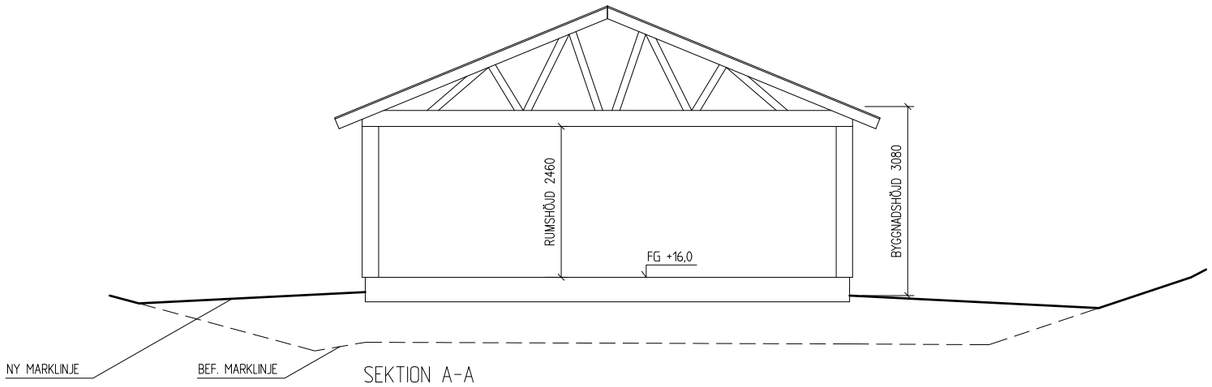

SEKTION A-A

0 5 10 m

BET	ANT	ÄNDRINGEN AVSER	DATUM	SIGN

BYGGLOVSHANDLING

VALSÄNG 6:47 (VALSÄNG 374)
TJÖRNS KOMMUN

A GILLHOLM KONSULT AB

UPPDRAG NR	RITAD AV	HANDLÄGGARE
21:08	MB	PG
DATUM 2021-02-16	ANSVARIG PATRIK GILLHOLM	

NYBYGGNAD VILLA
PLAN OCH SEKTION

SKALA 1:50 (A2) 1:100 (A3)
NUMMER A-40-1-100
BET

PLD: 2021-03-05 08:00 G:\PROJEKT\21\2108 VILLA VALSÄNG 6_47\11-RIT\A-RIT\BYGGLOV\A-MODELL VILLA VALSÄNG 6_47.DWG EMELIE YEE

XREF:
LAGER: SB11