
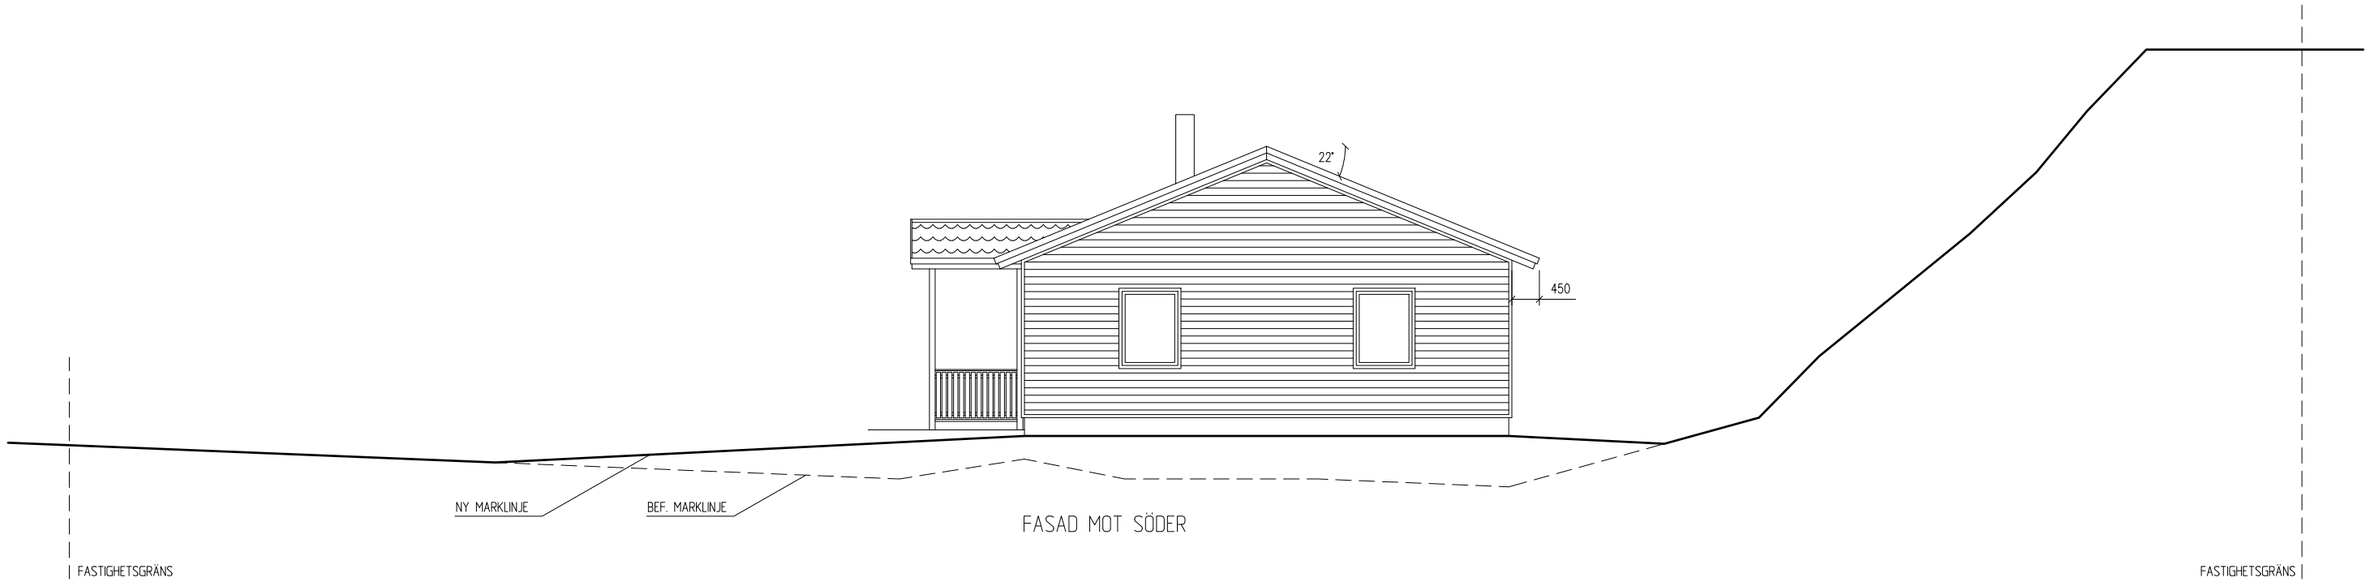


FASAD MOT SÖDER

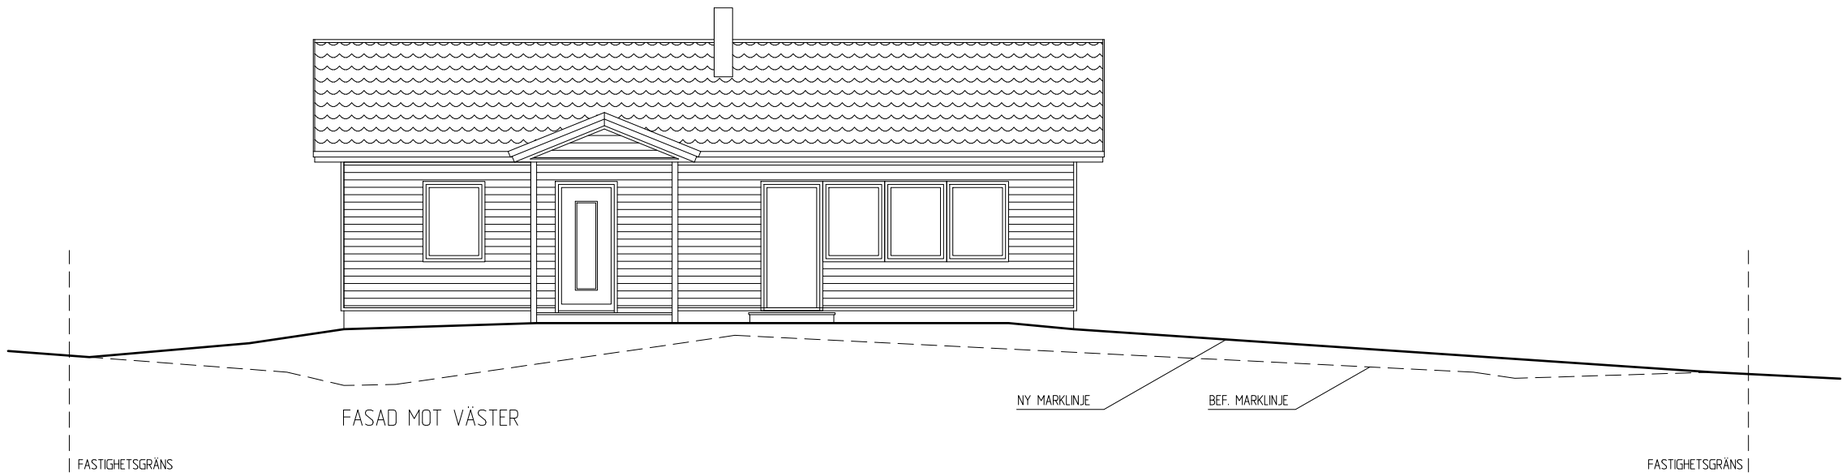

FASAD MOT VÄSTER

0 5 10 m

BET	ANT	ÄNDRINGEN AVSER	DATUM	SIGN

BYGGLOVSHANDLING

VALSÄNG 6:47 (VALSÄNG 374)
TJÖRNS KOMMUN

A GILLHOLM KONSULT AB

UPPDRAG NR	RITAD AV	HANDLÄGGARE
2108	MB	PG
DATUM	ANSVARIG	
2021-02-16	PATRIK GILLHOLM	

NYBYGGNAD VILLA
FASAD MOT SÖDER OCH FASAD MOT VÄSTER

SKALA	NUMMER	BET
1:50 (A2) 1:100 (A3)	A-40-3-002	

PLOT: 2021-03-05 08:00 G:\PROJEKT\2021\2108 VILLA VALSÄNG 6.47\11-RITNING\A-RITNING\BYGGLOVHNA-MODELL\VILLA VALSÄNG 6.47.DWG ERIELLE YEE

XREF:
LAGER: SB11