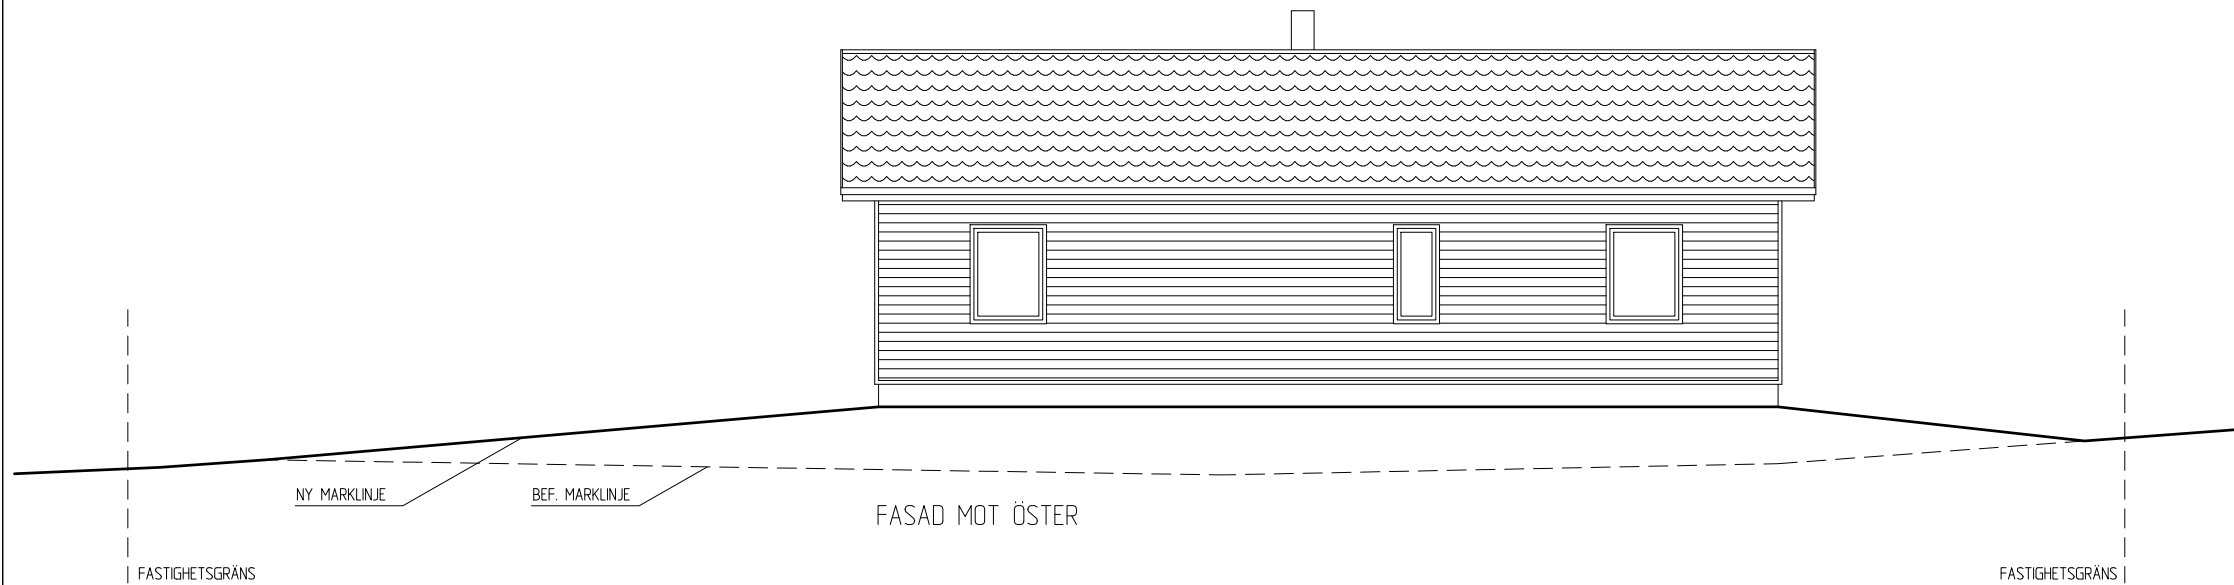
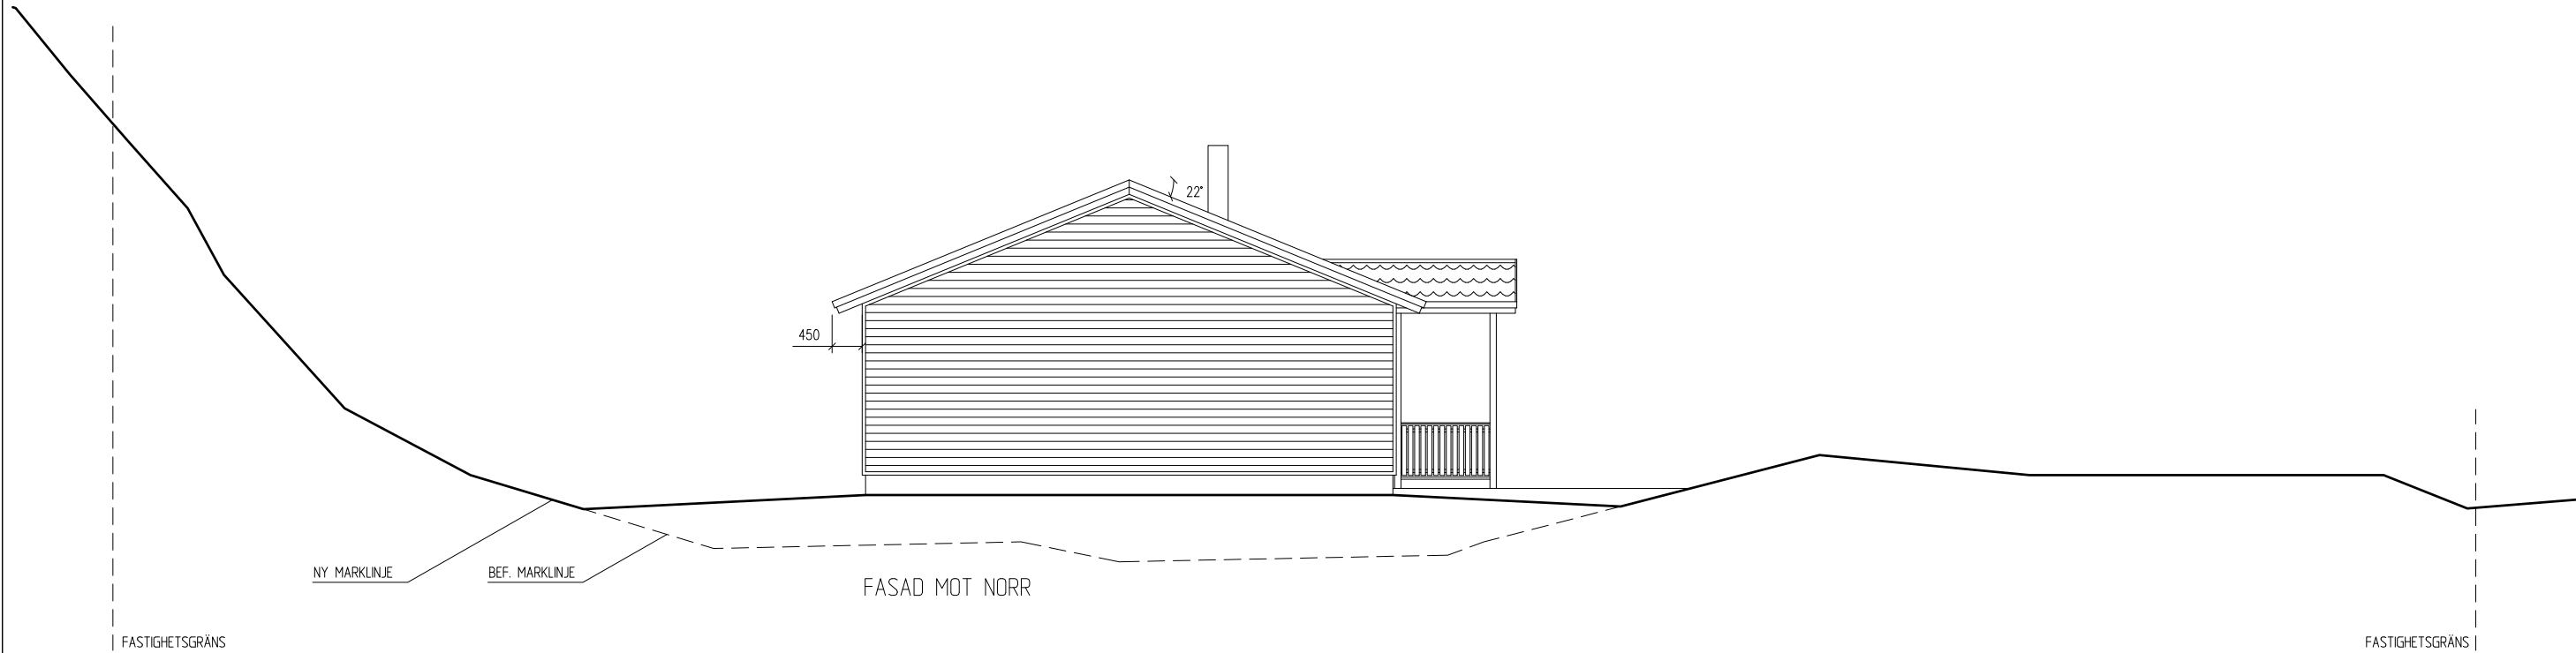


BET	ANT	ÄNDRINGEN AVSER	DATUM	SIGN
BYGGLOVSHANDLING				
VALSÄNG 6:47 (VALSÄNG 374) TJÖRNS KOMMUN				
A GILLHOLM KONSULT AB				
UPPDRAG NR 2108		RITAD AV MB		HANDLÄGGARE PG
DATUM 2021-02-16		ANSVARIG PATRIK GILLHOLM		
NYBYGGNAD VILLA FASAD MOT NORR OCH FASAD MOT ÖSTER				
SKALA 1:500 (A3)		NUMMER A-40-3-002		BET