



Munkedals
Kommun

NYBYGGNADSKARTA

Kartan upprättad
2017-04-25
Rev:2021-01-25

Fastighet
Foss 10:412-10:415

Adress
Tegelverksvägen 1, 3, 5, 7

Gällande detaljplan 1430-P65

Arealer

10:412 384 kvm
10:413 456 kvm
10:414 505 kvm
10:415 456 kvm

VA-uppgifter


För uppgifter om förbindelsepunkter,
kontakta VästVatten AB

Teckenförklaring


- Fastighetsgräns
- o Gränspunkter
- Vägkant
- + Stolpe
- Detaljplan:
Mark som inte får bebyggas
- Vattenledning
- Dagvattenledning
- Spillvattenledning

Gränspunkter

PunktNr	Norr	Öster
17889	6 484 385,25	130 286,54
17890	6 484 390,54	130 271,12
17891	6 484 395,97	130 255,65
17892	6 484 400,25	130 243,46
17893	6 484 401,35	130 236,51
17894	6 484 399,63	130 230,06
17895	6 484 396,45	130 225,65
17896	6 484 390,81	130 222,17
17897	6 484 387,59	130 221,48
17898	6 484 383,79	130 221,80
17899	6 484 364,06	130 227,16
17900	6 484 364,62	130 246,63
17901	6 484 365,42	130 262,02
17902	6 484 366,11	130 279,60
17903	6 484 375,39	130 249,69

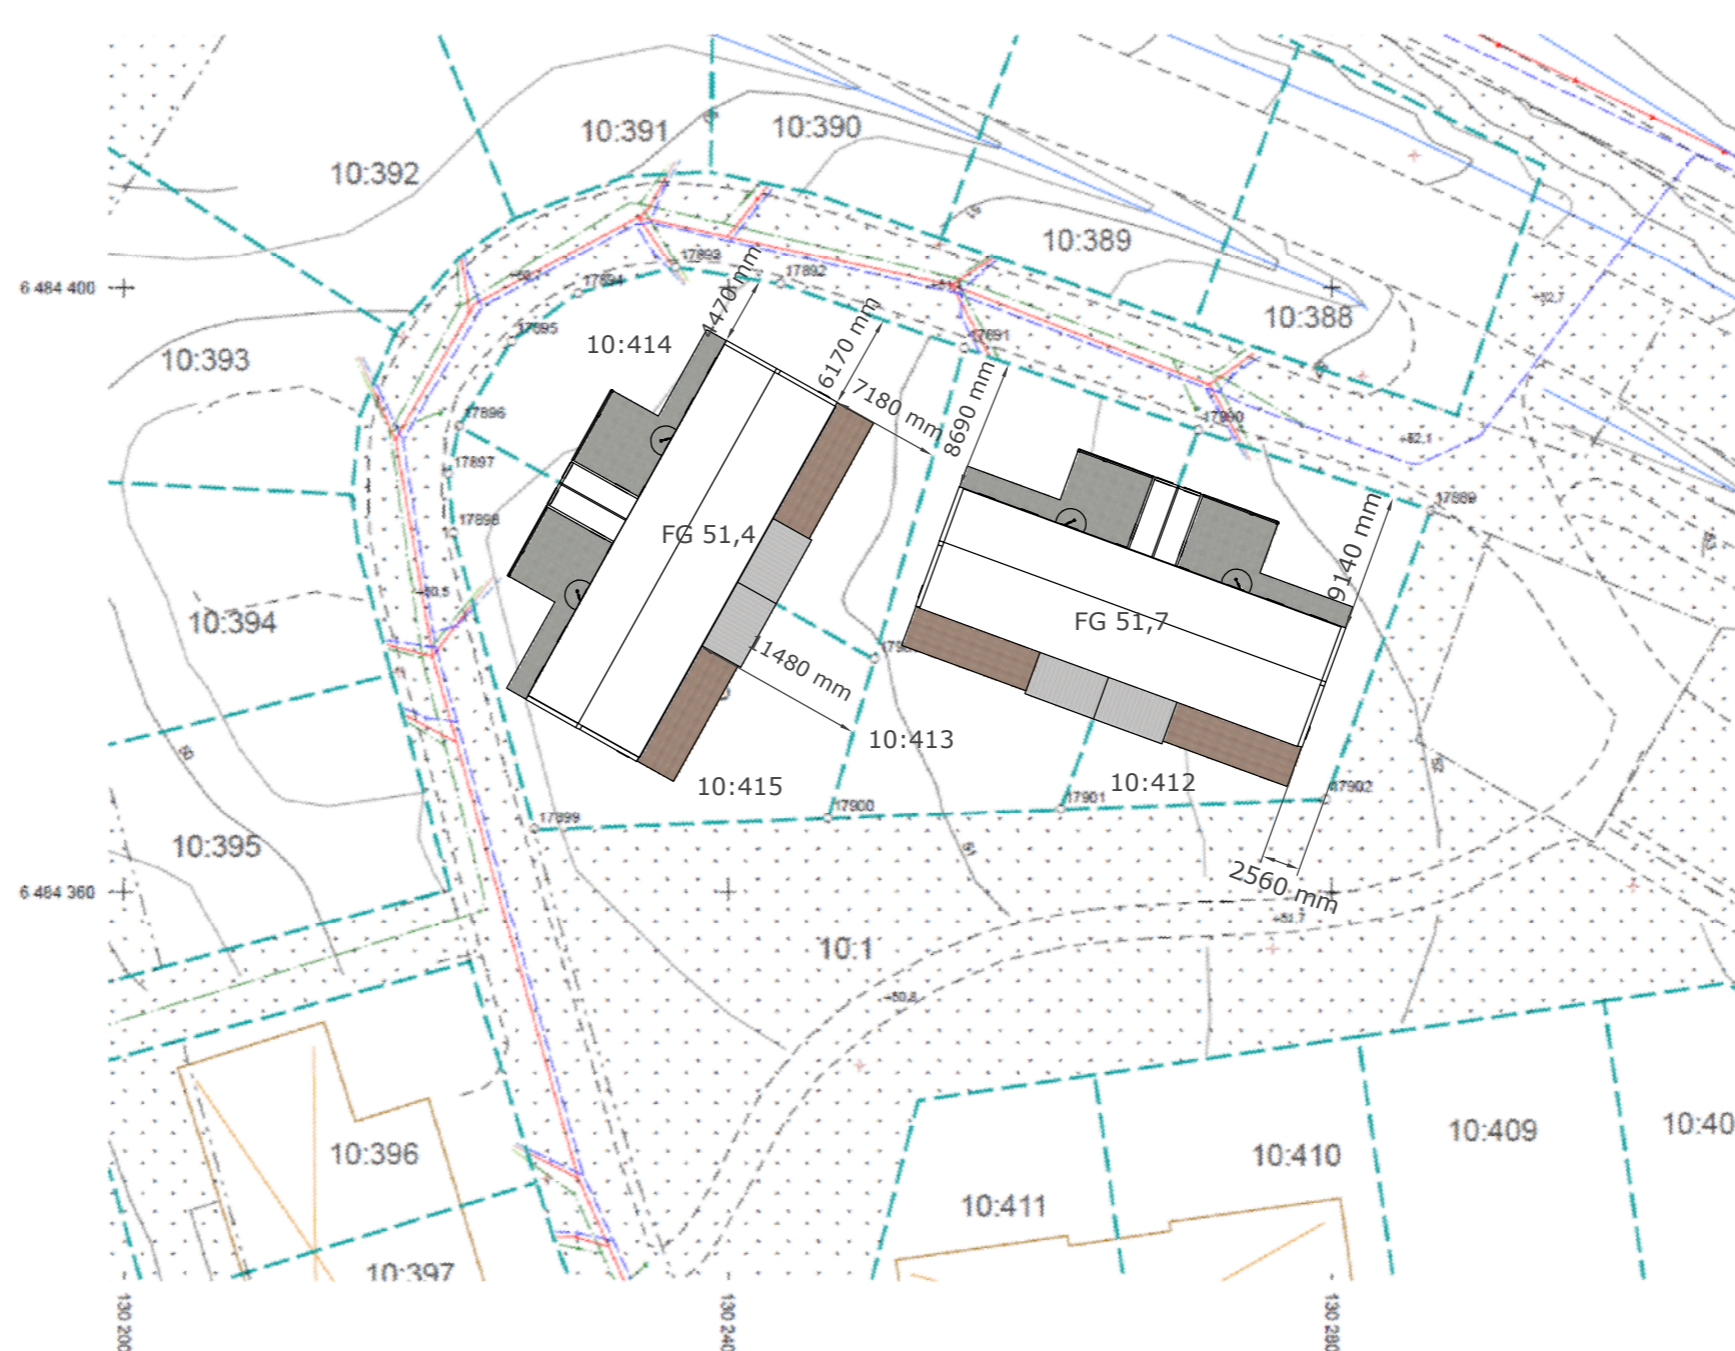

SKALA 1:500

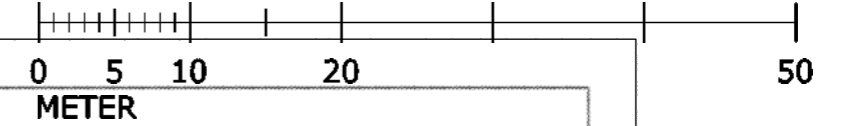

Koordinatsystem i plan
SWEREF 99 12 00

Höjdsystem
RH 2000

Nybyggnadskarta
Skala 1:500
A3
Fastighetsbeteckning 10:412, 10:413, 10:414, 10:415