


CARPORT

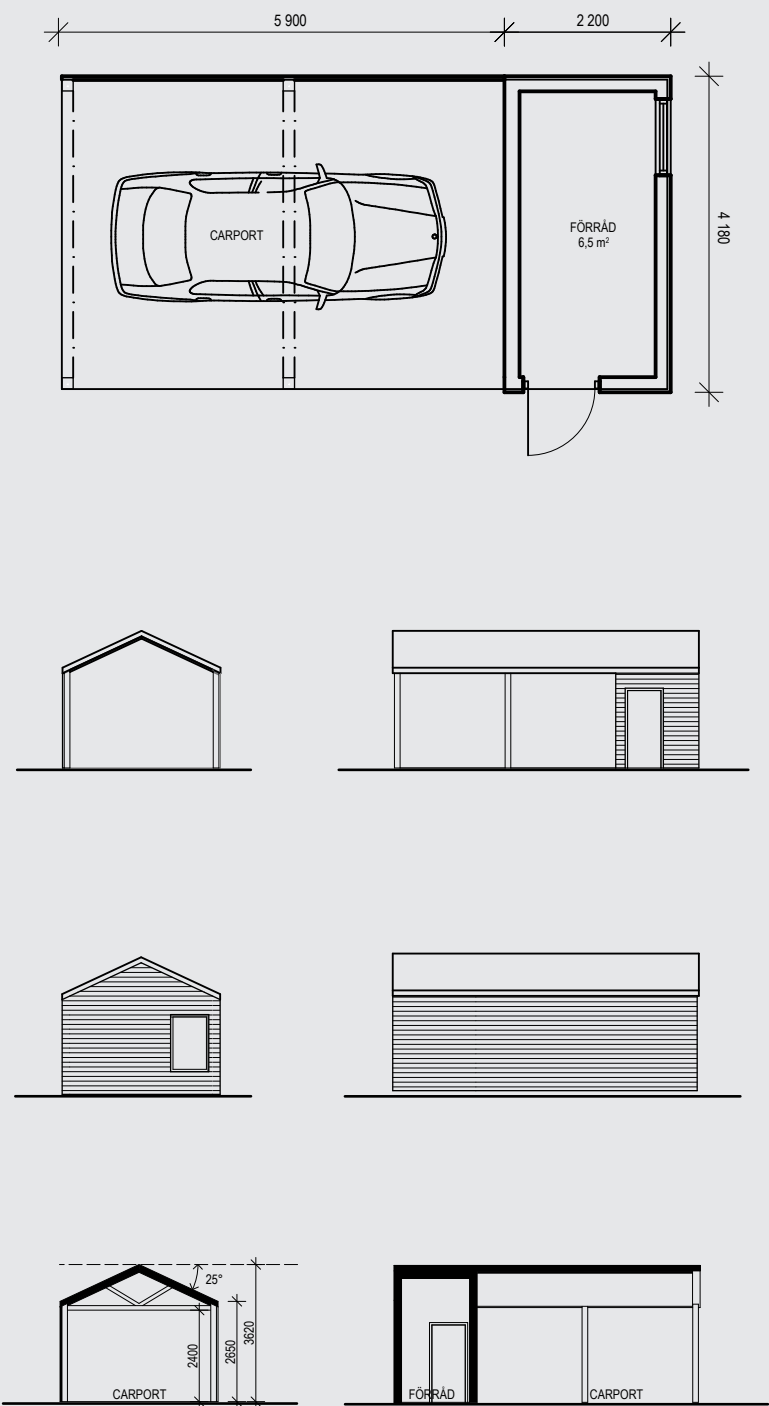

Carport ger bil och cyklar skydd samtidigt som ni får ett extra förråd. Garaget och förråden är oisolerade i grundutförandet. Komplementbyggnaden färgsätts i samma kulör som huvudbyggnaden.