


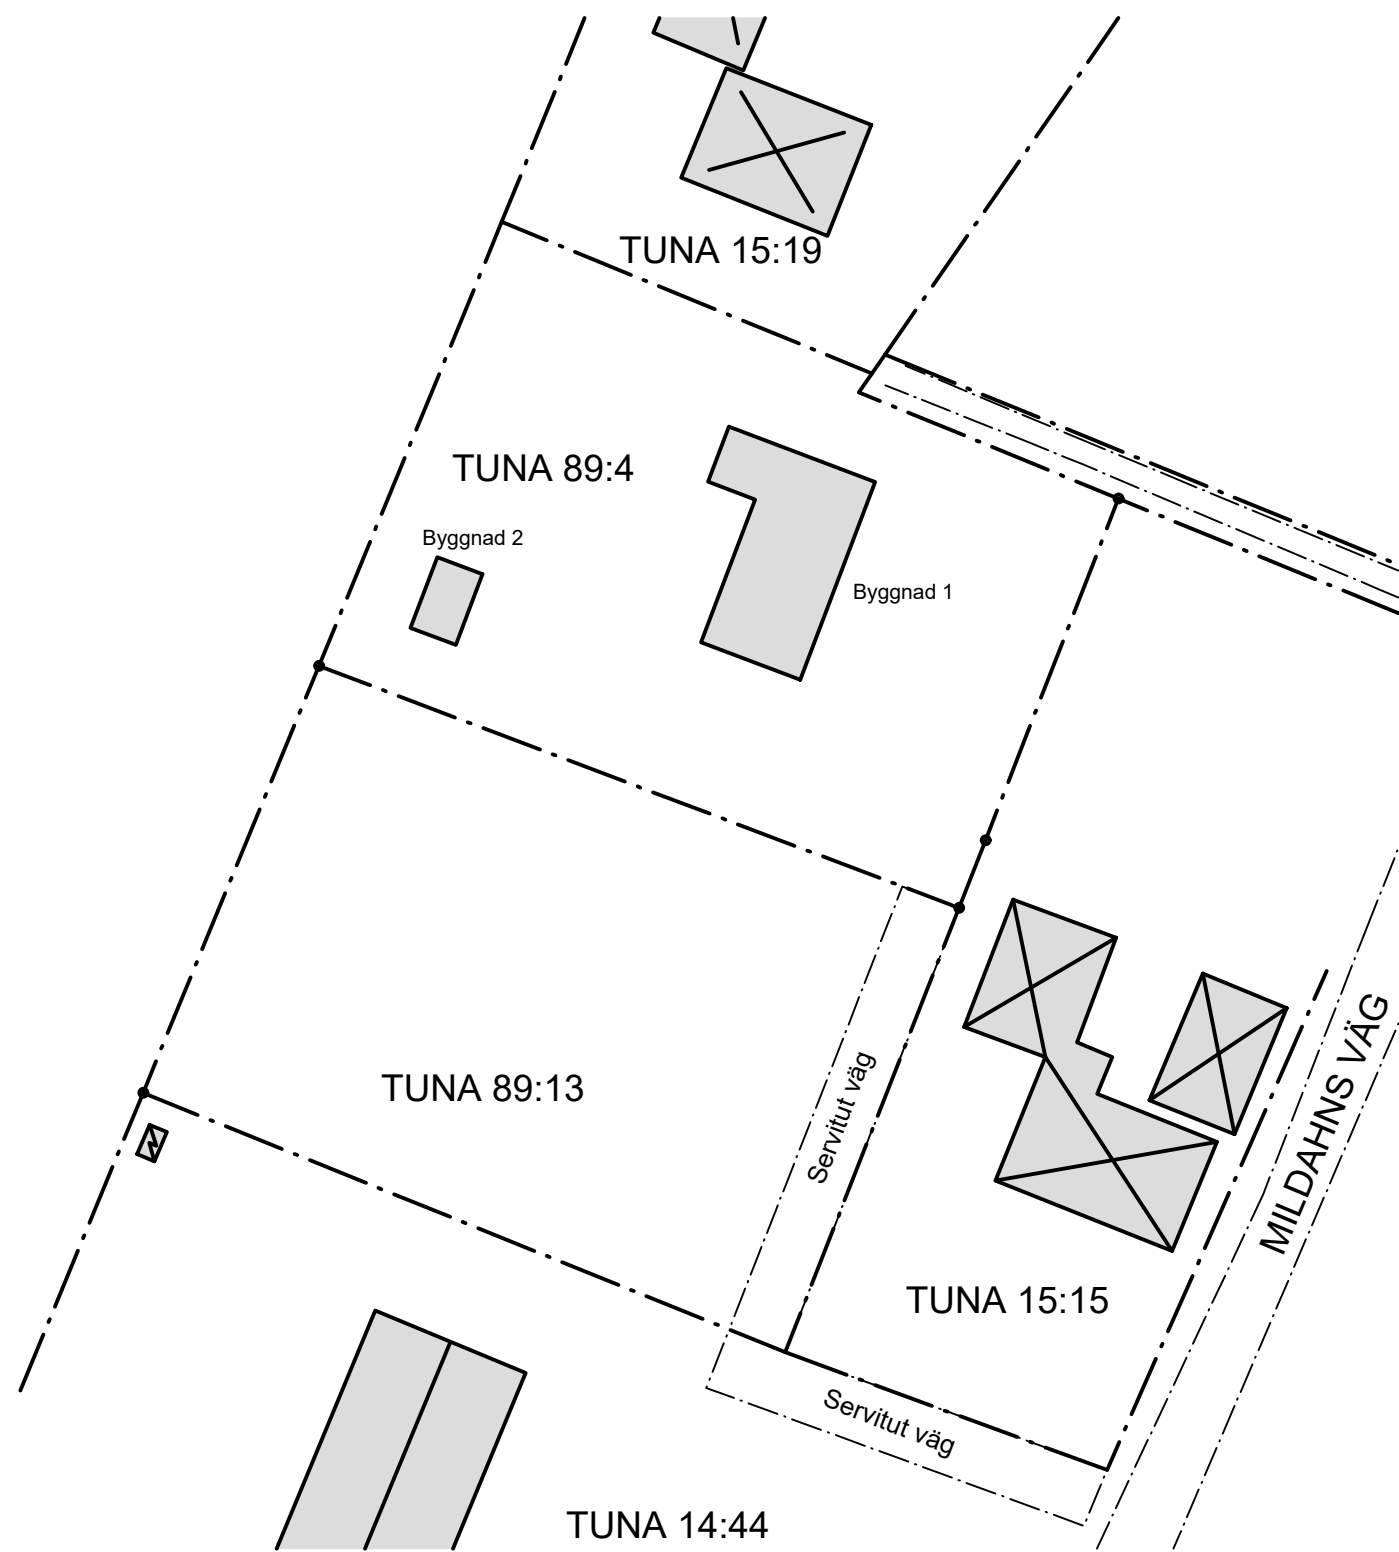


SITUATIONSPLAN
skala 1:500




FASAD MOT ÖSTER
skala 1:100




FASAD MOT VÄSTER
skala 1:100

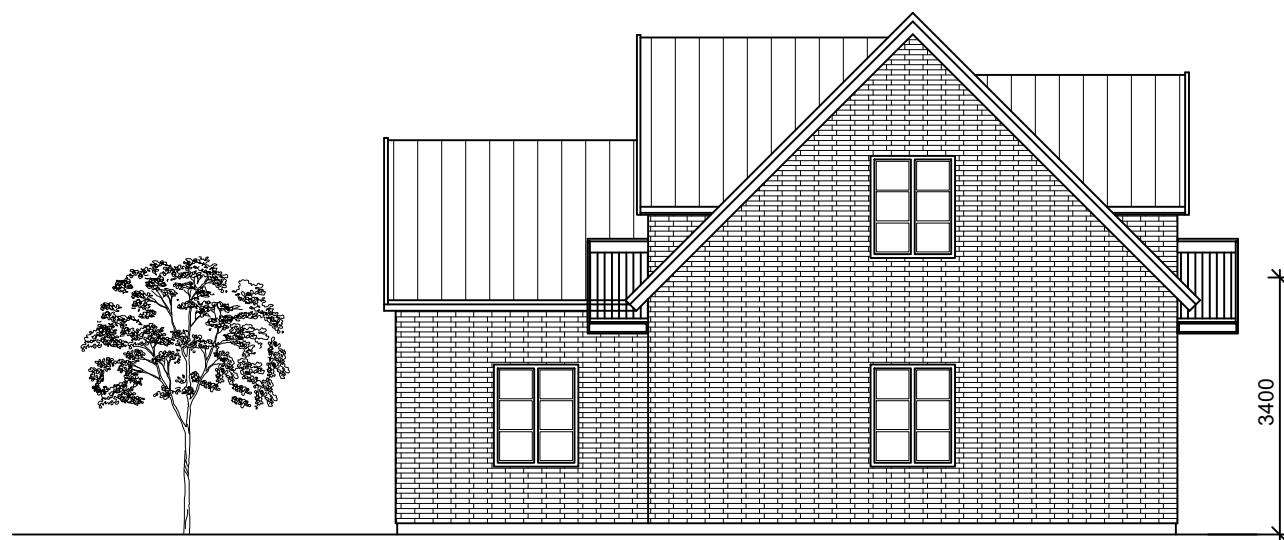


FASAD MOT SÖDER
skala 1:100

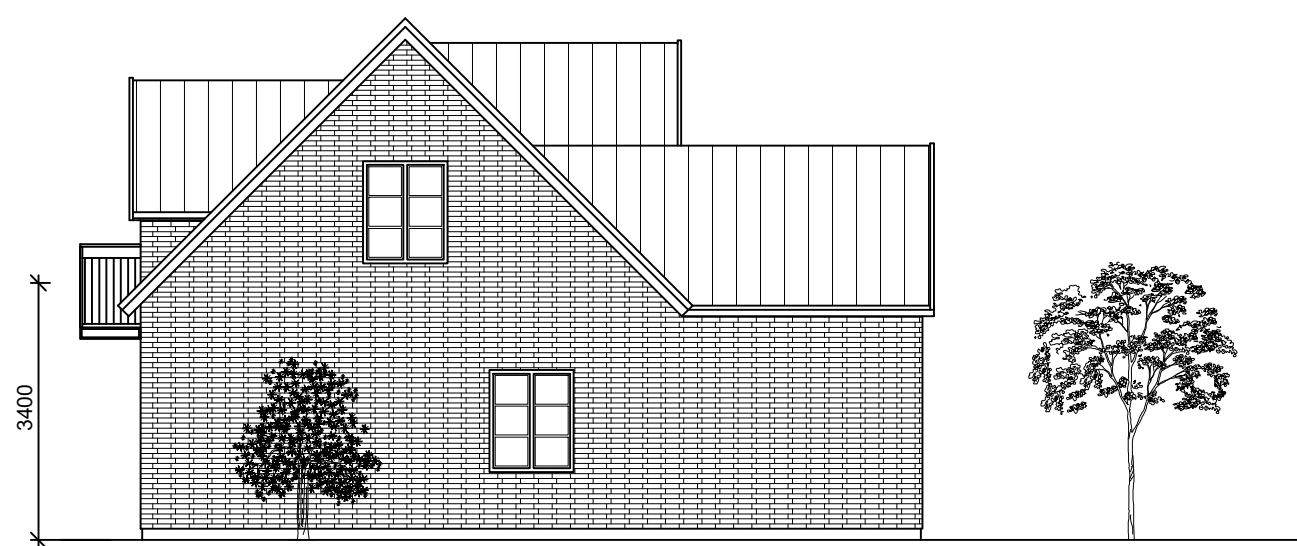

FASAD MOT NORR
skala 1:100

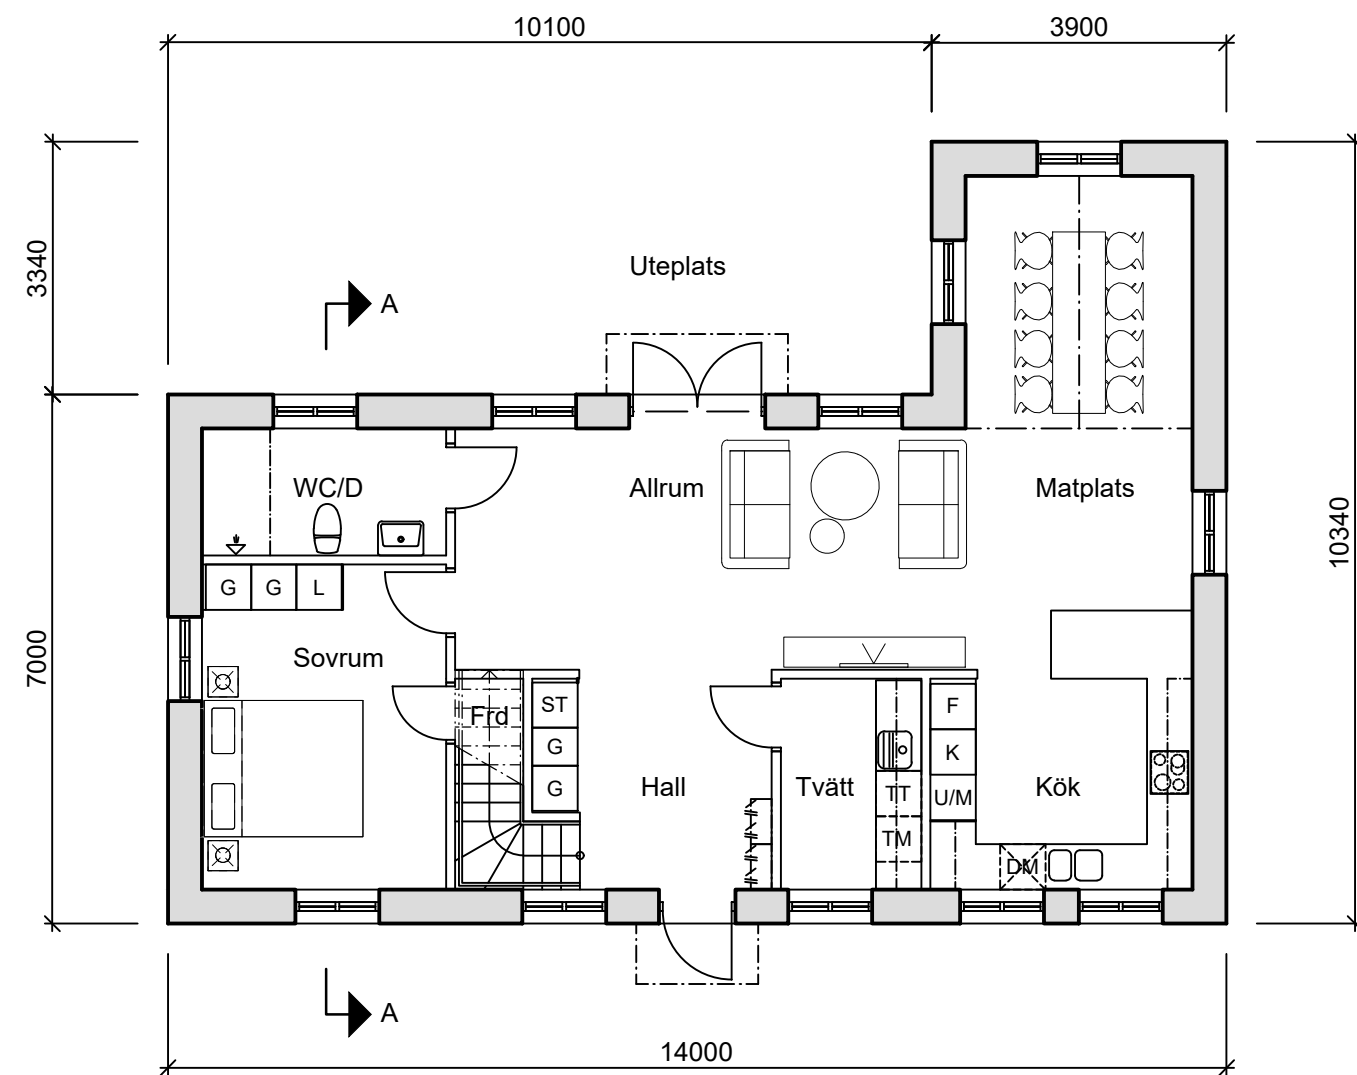

PLAN 1 ENTRÉPLAN
skala 1:100

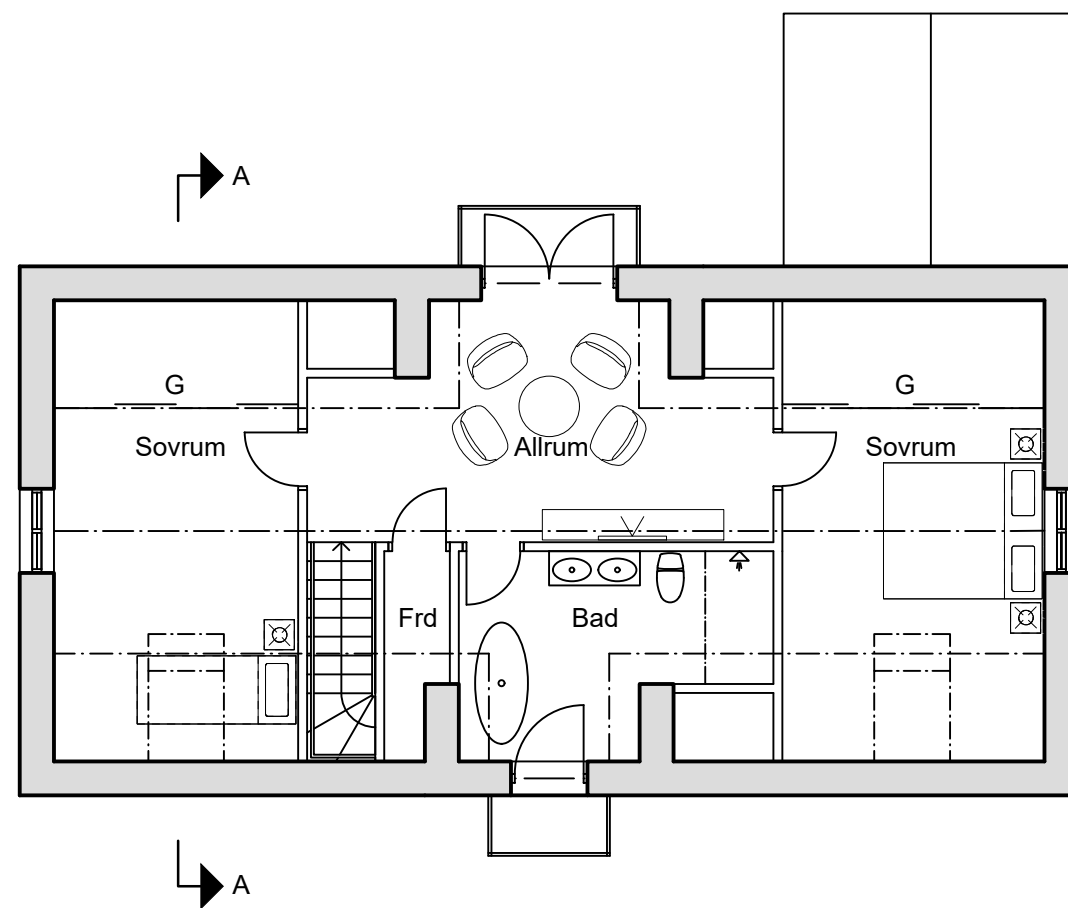


PLAN 2 ÖVRE PLAN
skala 1:100


FÖRKLARINGAR

1 1/2-plans byggnad, BOA ca 153 m².
Gestaltning, material mm. ska anknyta till äldre byggnadstraditioner på Ven.

Byggnadsdel	Material	Kulör
Grund	Platta på mark	
Fasad	Tegel typ "Ventegel" i kryssförband	Rödglut
	Exakt tegel och kulör i samråd med stadsarkitekt	
Tak	Papp med trekantsläkt	Svart
Dörrar	Trä	Olivgrön NCS S 6005-G20Y
Fönster	Trä	Olivgrön NCS S 6005-G20Y
Ständrännor, stuprör, fönsterbleck mm.	Plåt	Mörkt olivgrön NCS S 8005-G20Y
Vindskivor, vattbrädor mm.	Trä	Mörkt olivgrön NCS S 8005-G20Y

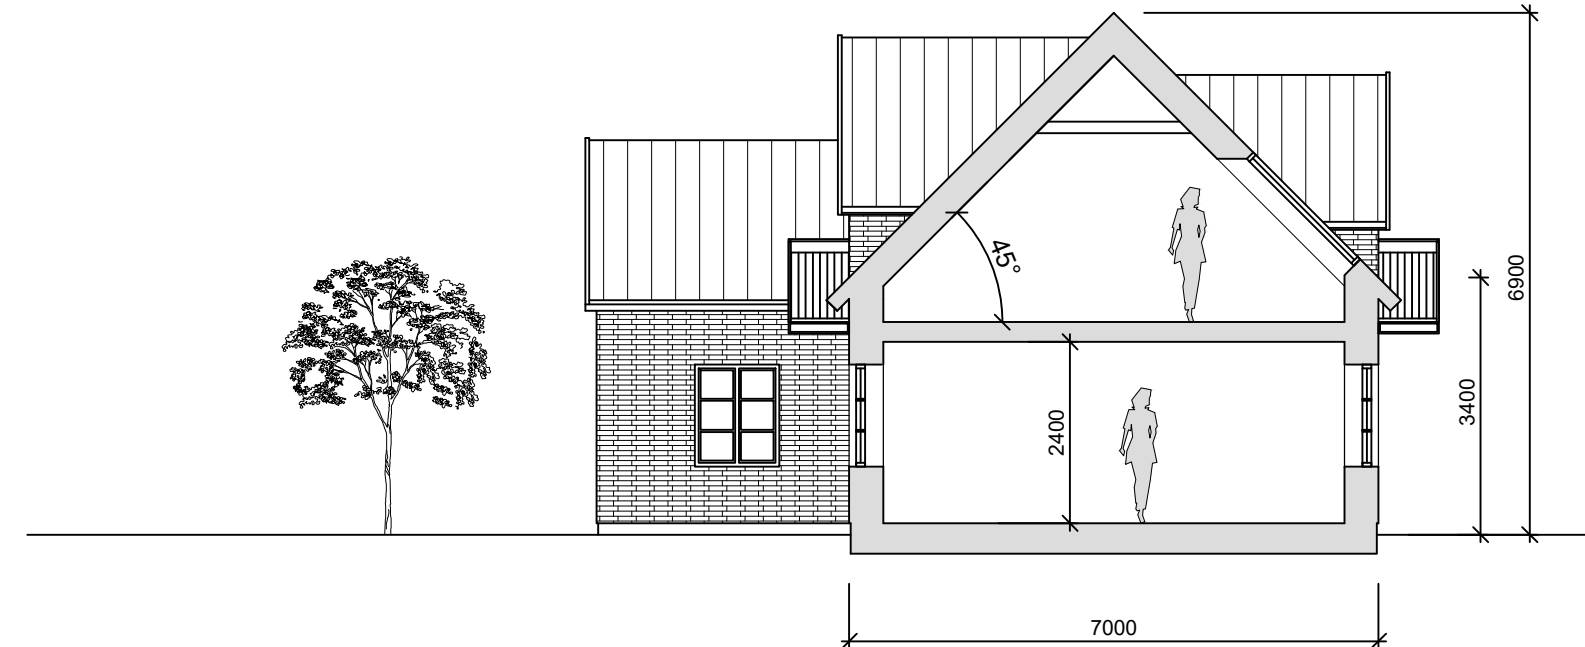

SEKTION A-A
skala 1:100

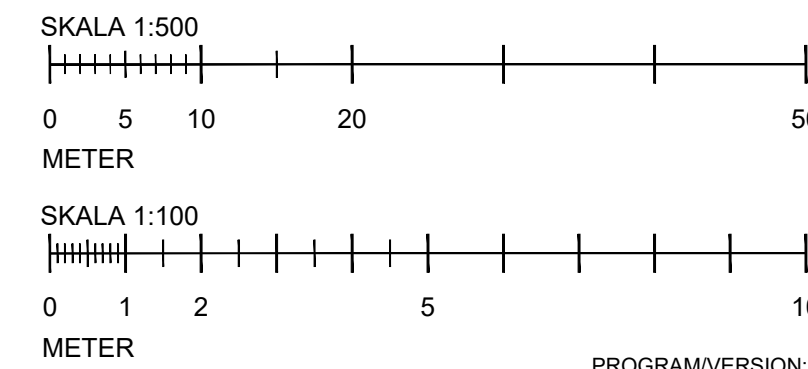

BET	ANT	ÄNDRINGEN AVSER	SIGN	DATUM
BYGGLOVSHANDLING				
TUNA 89:4, LANDSKRONA				
nesso				
ARKITEKTUR				
adregatan 9 211 22 malmö 040-30 30 45 info@nesso.se www.nesso.se				
UPPDRAG NR	14144	RITAD AV	H. T. RINGSBORG	HANDLÄGGARE
DATUM	2020-10-22	ANSVARIG	MALIN JONSSON	M. JONSSON
NYBYGGNAD ENFAMILJSHUS OCH FÖRRÄD				
BYGGNAD 1 ENFAMILJSHUS				
SITUATIONSPLAN, FASADER, SEKTION & PLANER				
SKALA	1:500/1:100	NUMMER	A-40-0-1001	
				BET