


Markplaneringsritning för BRF Optimalahem i Båstad

Beskrivning:

- 1 BETONGPLATTOR 350X350
LJUSGRÅ
- 2 ASFALT
- 3 FÄRDIGRULLAD GRÄSMATTA
- 4 VINTERGRÖN LIGUSTER 30-60CM
- 5 TRÄDÄCK
- 6 SOPINKLÄDNADER I TRYCKT TRÄ
- 7 GRUSGÅNG 0/8 GÅNGBANEGRUS

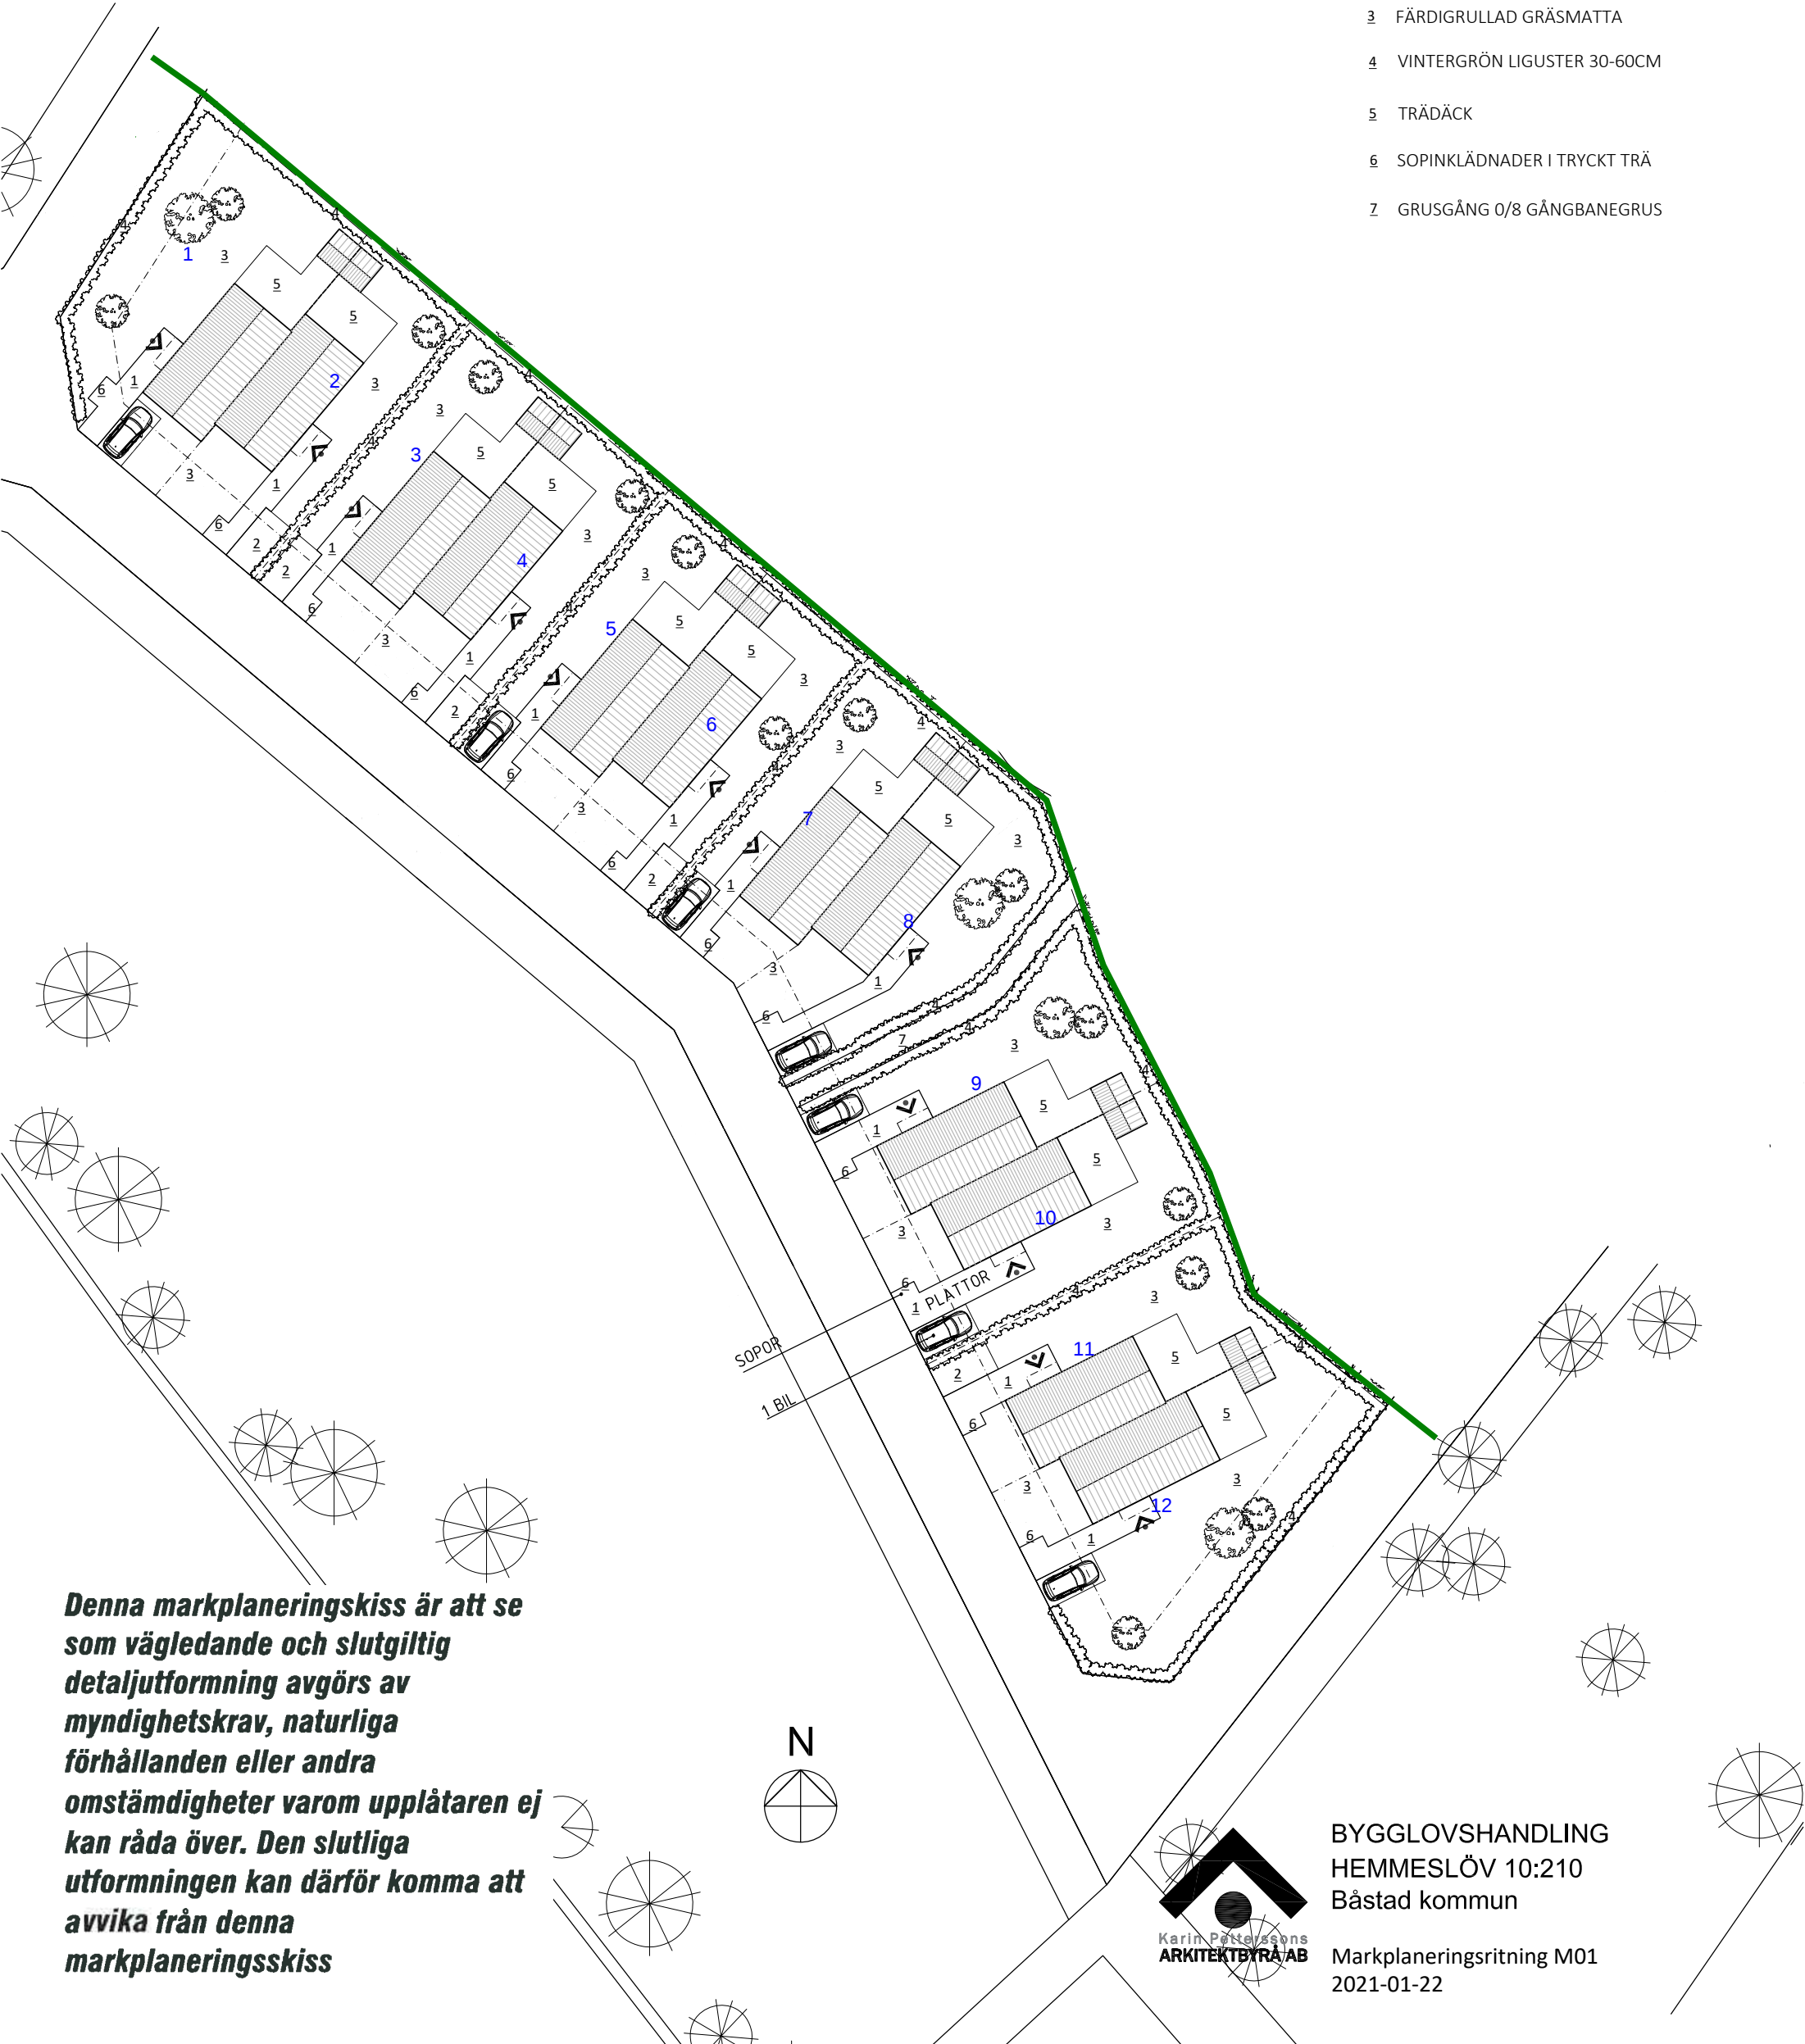

Denna markplaneringskiss är att se som vägledande och slutgiltig detaljutformning avgörs av myndighetskrav, naturliga förhållanden eller andra omständigheter varom upplåtaren ej kan råda över. Den slutliga utformningen kan därför komma att avvika från denna markplaneringsskiss



BYGGLOVSHANDLING
HEMMESLÖV 10:210
Båstad kommun
Markplaneringsritning M01
2021-01-22